
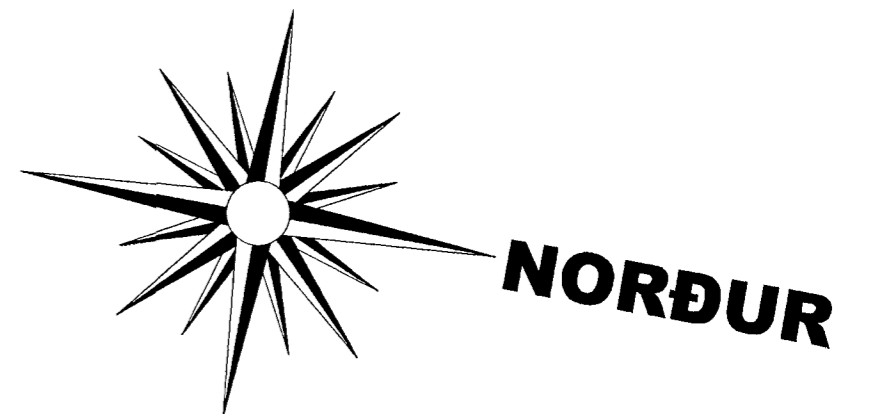


DREKAVELLIR 29 HAFNARFIRÐI.

Samþykkt þann
19 MARS 2008
 Byggingarfulltrúinn í Hafnarfirði
 F.h. Hrólfur S. Gunnlaugsson

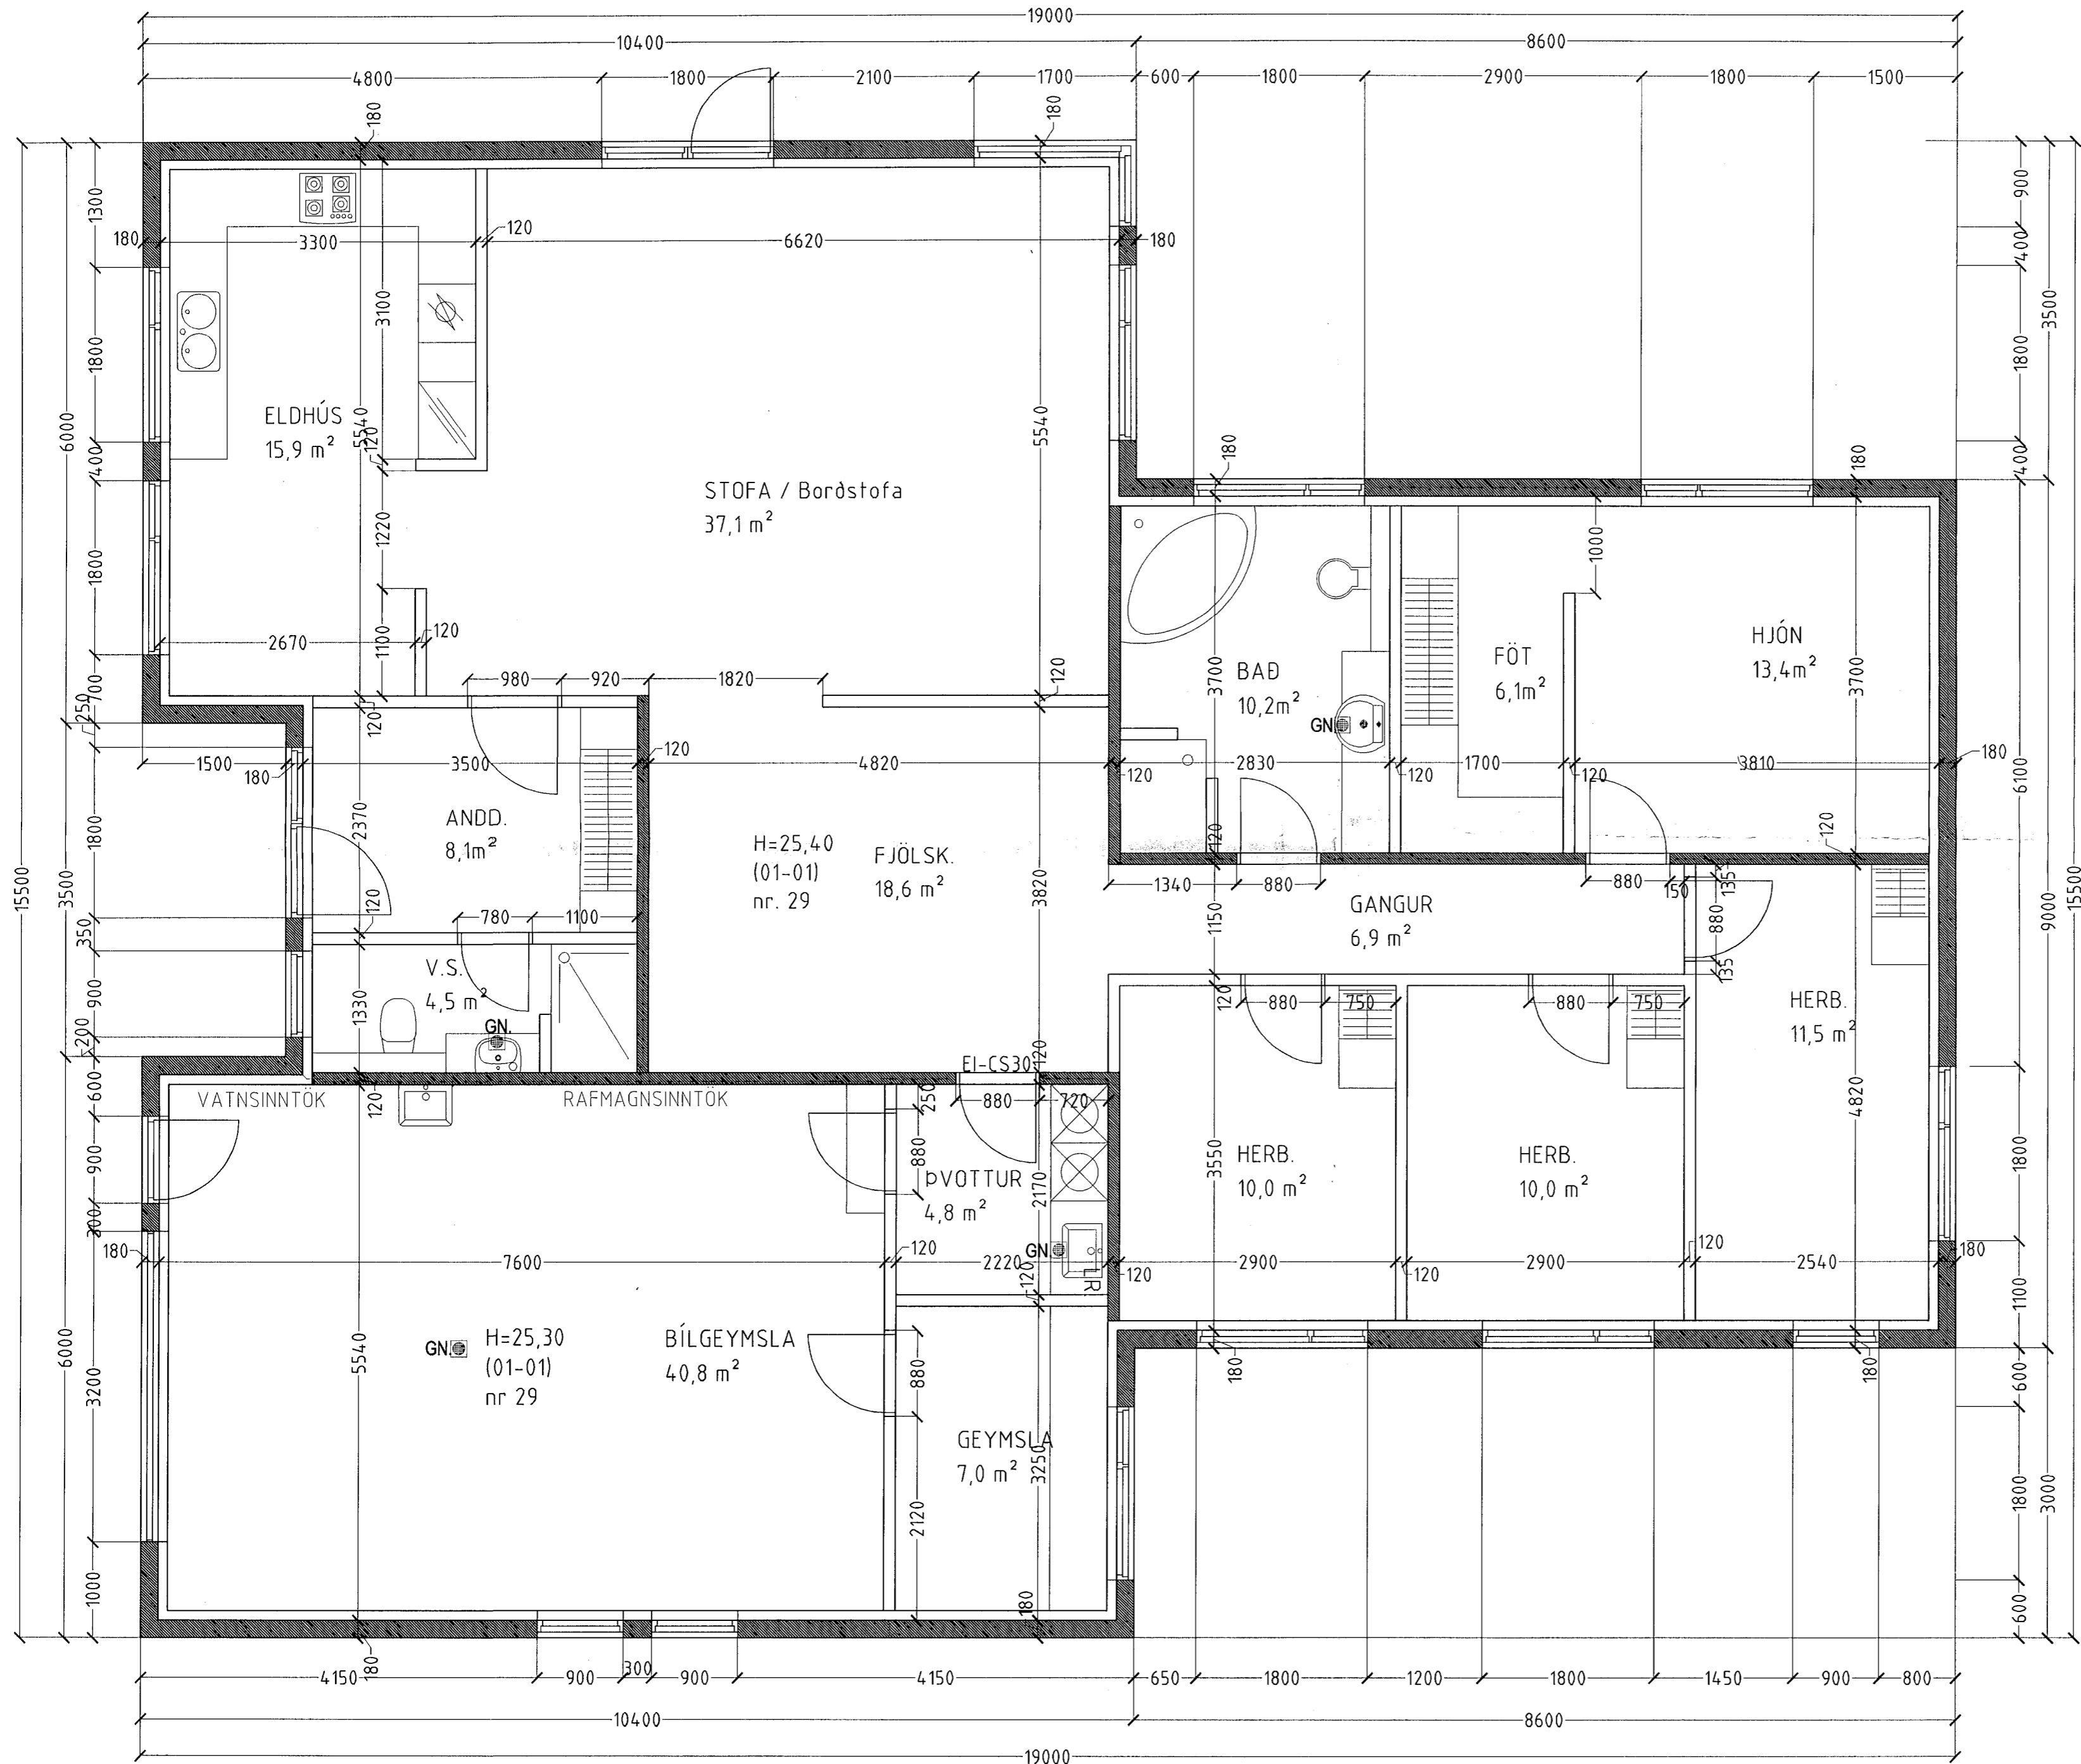

DREKAVELLIR 29 HAFNARFIRÐI.

Sigurður Þorvarðarson byggingafræðingur b.f.í.
 Teiknistofan Strandgötu 11 220 Hafnarfirði.
 STH. teiknistofan ehf. kt. 510298-2769. Kt. aðalhönnuðar: 14.1250-4.189.
 Sími: 5651510. Netfang: teiknistofan@simnet.is

Skýringar:	Séruppráttur.
Teikning:	Grunnmynd.
Mælikvarði:	1 : 50.
Undirskrift:	<i>11/308 in h</i>
Blað nr: 1 af 4.	Dagsetning: 25 febrúar 2008.
Breytt:	

GRUNNMYND MKV. 1:50.