


RÚMMYND VATNS OG FRÆRENNISLAGNA 1:50

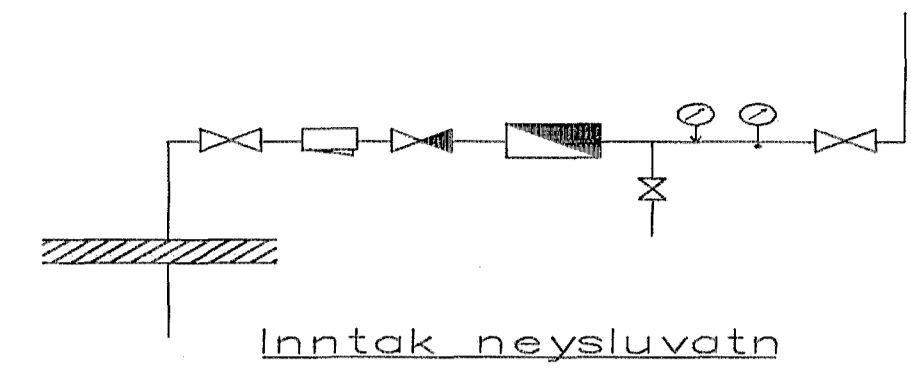

VATNSLAGNIR SKÝRINGAR

Vatnslagnir skulu vera úr galvanhúðuðum stálþípum með skrúfuðum tengistykkjum DIN 2440.
 Fjarlægð milli festinga og upphengja skal vera samkv. IST67
 Notamál Lörétt Lörétt
 15-32 mm 2,0 m 2,5 m
 40-50 3,0 m 3,5 m
 Einangra skal neysluvatnslagnir með 20 mm Climaflex-hólkum.
 Kaldavatnslagnir skulu vera með rakavarnarlagi utaná einangrun.
 Vatnslagnir í milliveggjum skal vefja með sísalpappa og einangra með ádregnum einangrunarhólkum.
 Vatnslagnir skal þrýstiprófa við 10 bör, og skal þrýstingur standa amk. 8 tíma á þess að falla.

BR.	Dags.	EDLI BREITINGA	SIGN.
<p>LÆKJARGATA 18 HAFNARFIRÐI RÚMMYND VATNS OG FRÆRENNISLAGNA</p>			
MKV 1:50			
DAGS. NOV.99			
VERK NR. 9957			
TEIKN. NR. 2-05			
HANNAD			
TEIKNAD G.H.			
YFIRFARIÐ <i>Guðbjörg Þorleifsson</i> 1108517579			
<p>TÆKNIPJÓNUSTA SIGURDAR ÞORLEIFSSONAR ehf</p>			
STRANDGÖTU 11-220 HAFNARFIRÐI-SÍMI 555-4255			

