



LÆKJARGATA 18
HAFNARFIRÐI

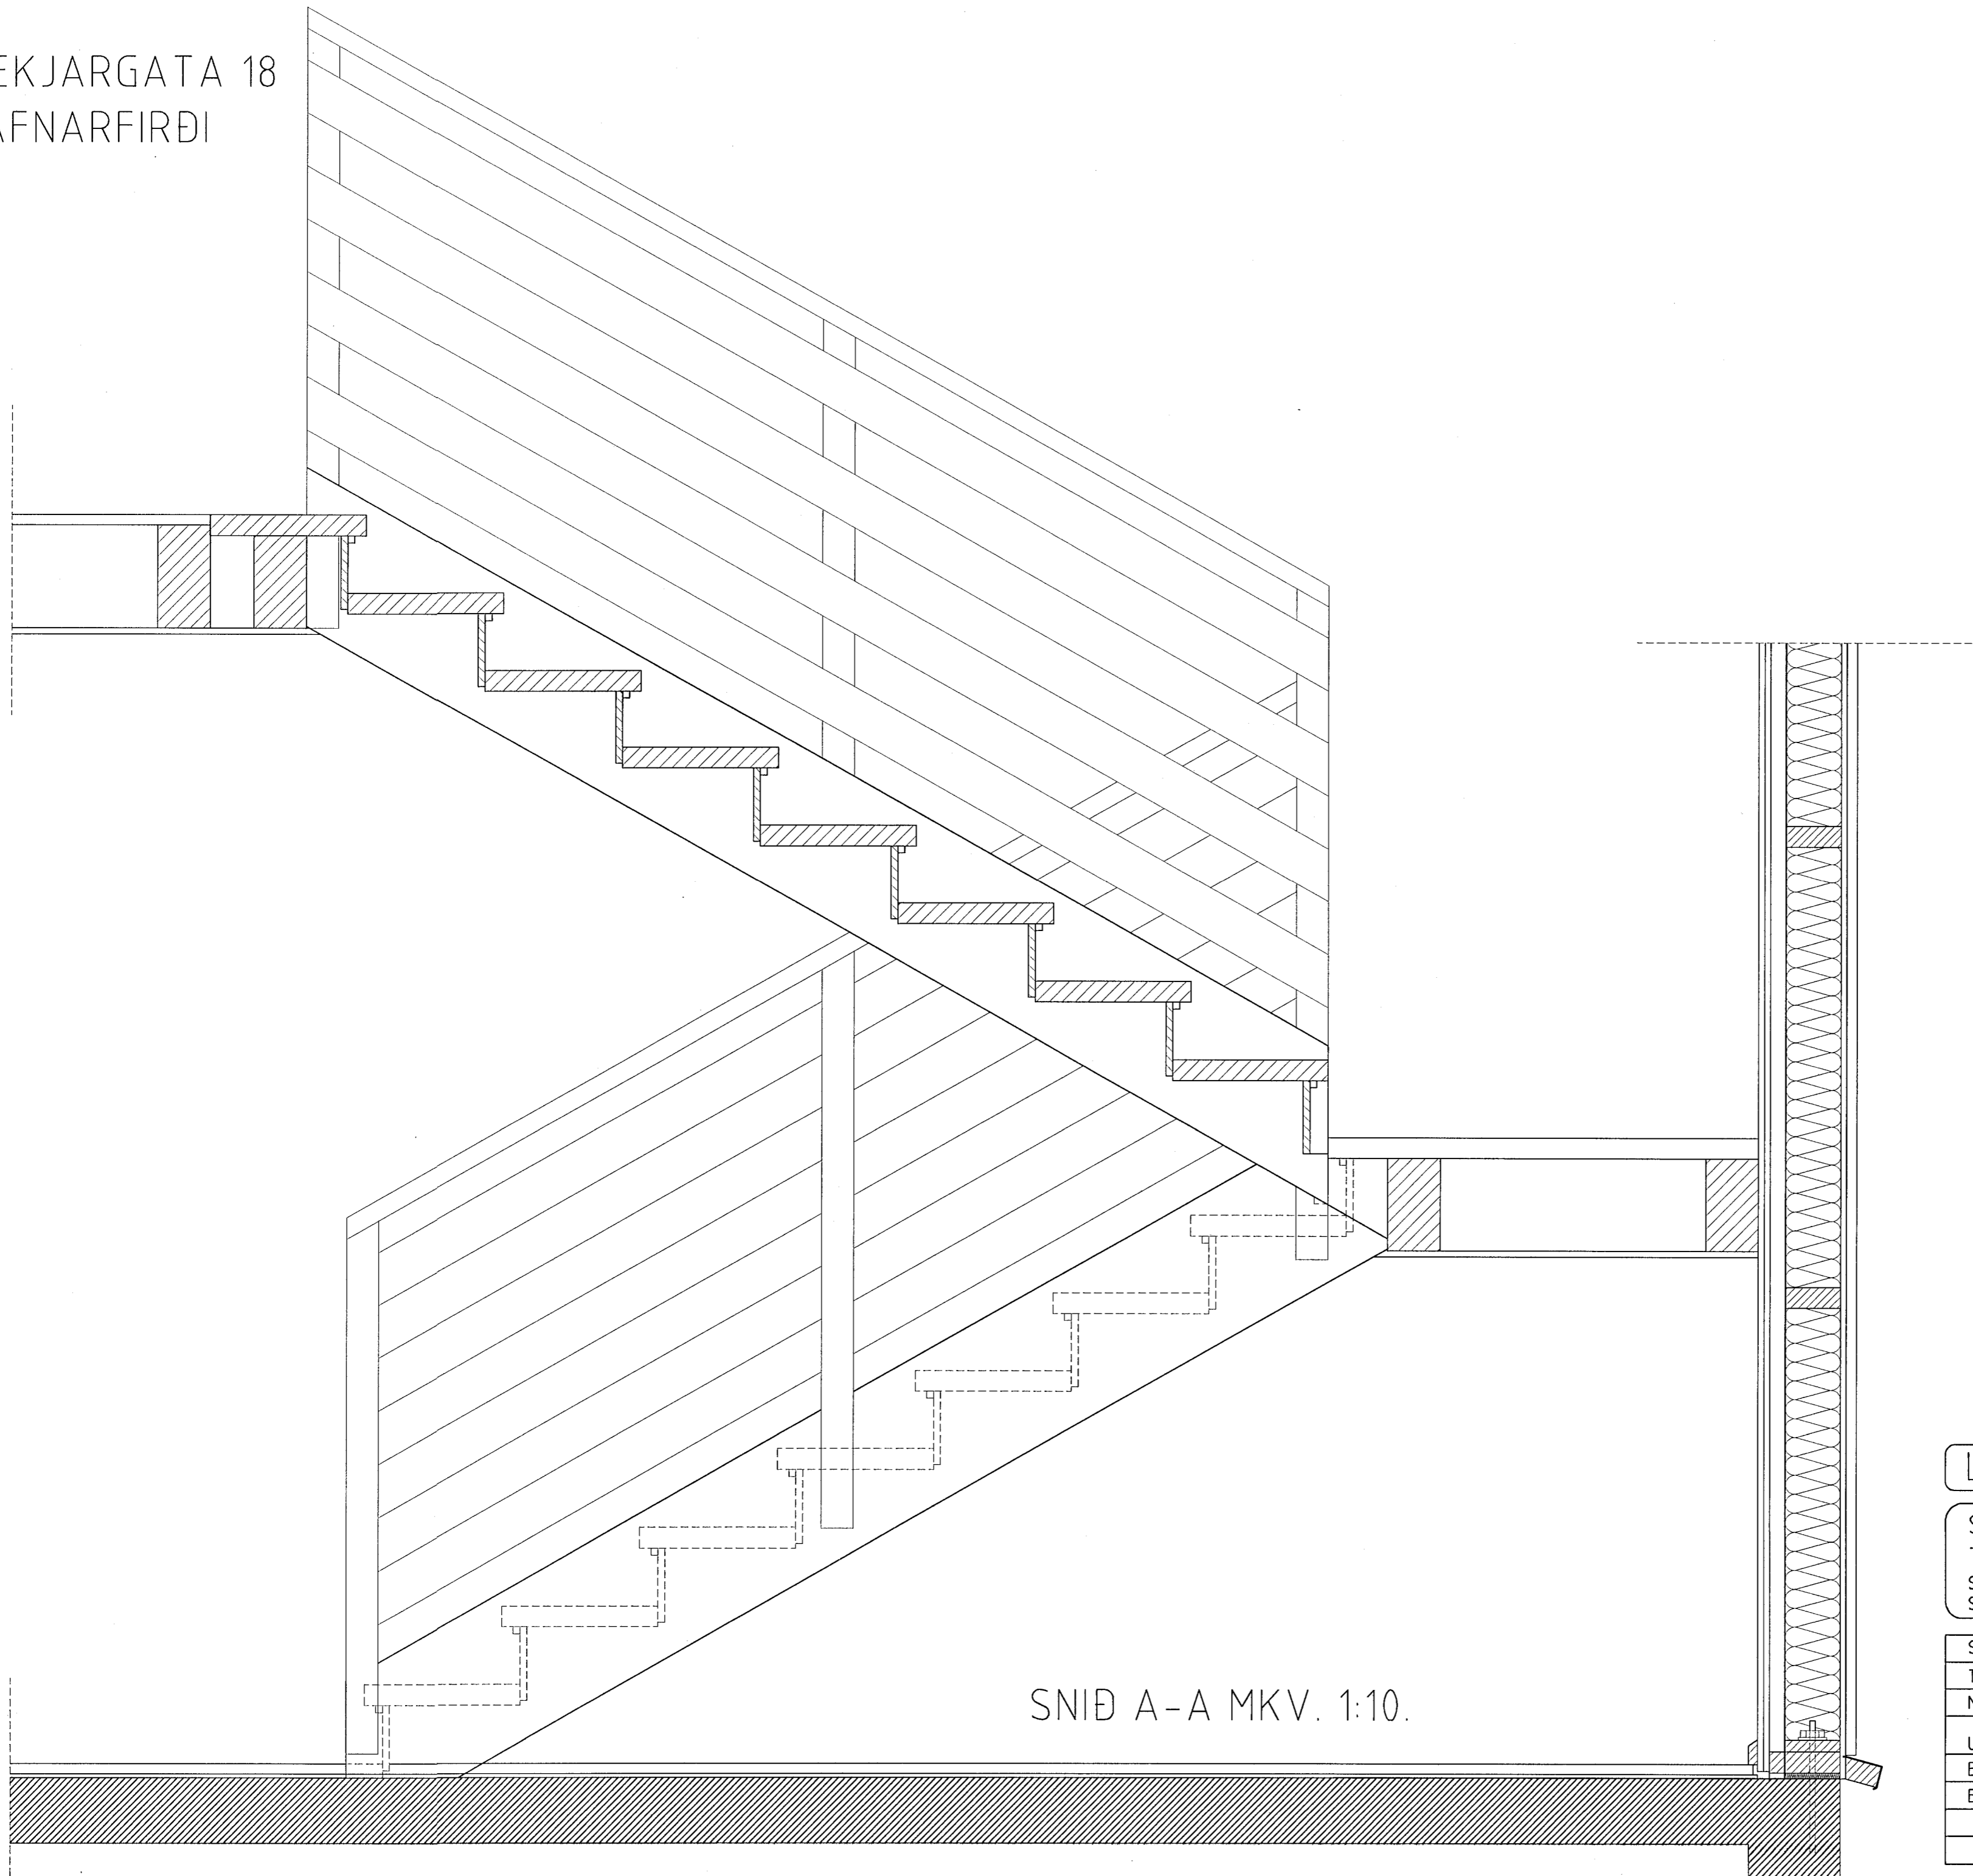

SNID A-A MKV. 1:10.

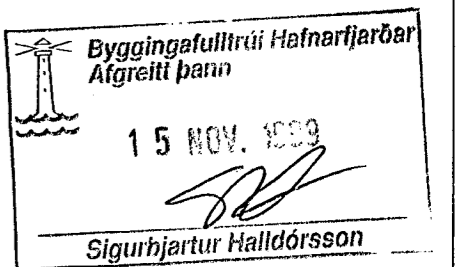

LÆKJARGATA 18 HAFNARFIRÐI.

Sigurður Þorvarðarson byggingafræðingur b.f.í.
Teiknistofan Strandgötu 11 220 Hafnarfirði.
STH. teiknistofan ehf. kt. 510298-2769. Kt. aðalhönnuðar: 141250-4189.
Sími: 5651510. Fax: 5651299. Netfang: teiknistofan@islandia.is

Skýringar:	Séruppdráttur.
Teikning:	Stigateikning
Mælikvarði:	1:10.
Undirskrift:	5/11/99 <i>[Signature]</i>
Blað nr: 6 af 7.	Dagsetning: 02.11.1999.
Breytt:	