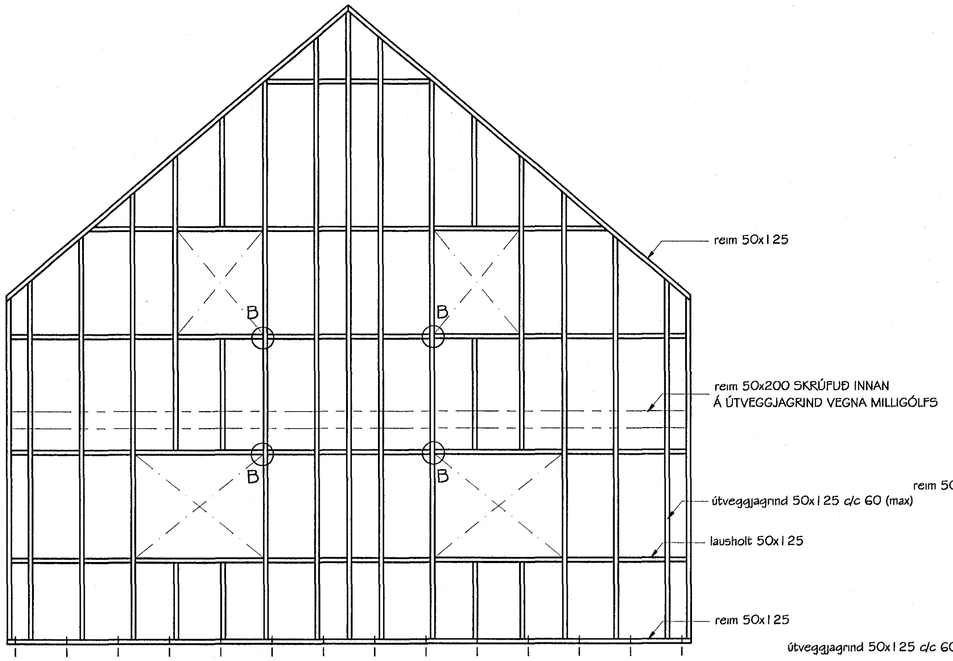

TIMBURGRIND VESTURHLIÐAR
MKV. 1:50

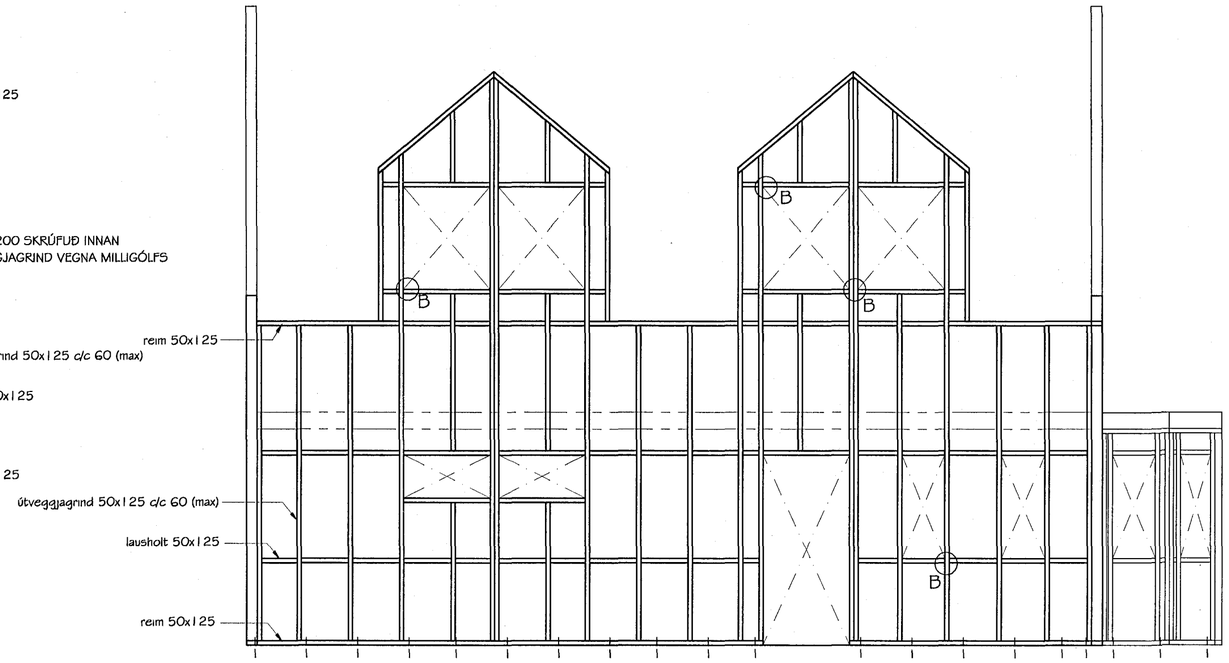

TIMBURGRIND SUÐURHLIÐAR
MKV. 1:50

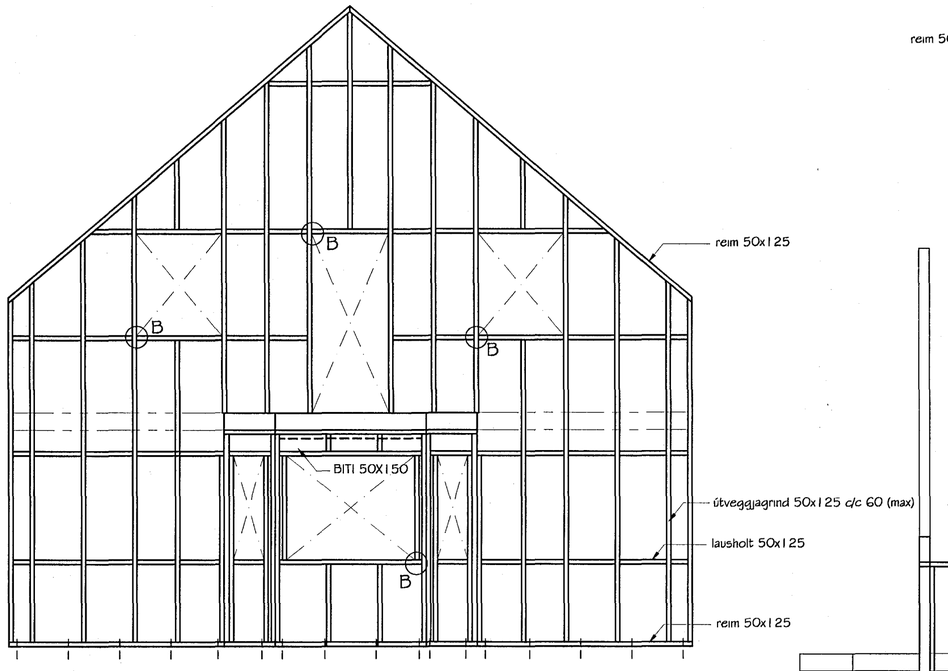

TIMBURGRIND AUSTURHLIÐAR
MKV. 1:50

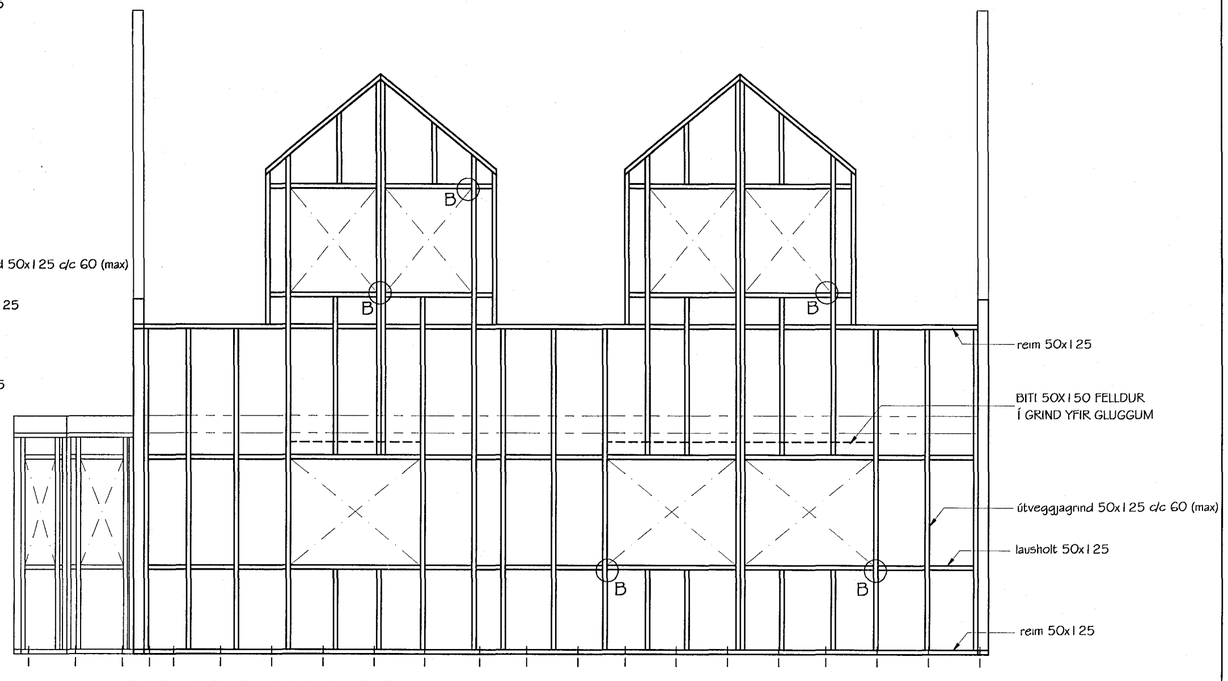

TIMBURGRIND NORÐURHLIÐAR
MKV. 1:50

SKÝRINGAR:

ALLT TIMBUR Í ÚTVEGGJAGRINDUR, ÞAK OG MILLIGÓLF SKAL STANDAST KRÖFUR UM K18.
ALLAR FESTINGAR SKULU VERA RYÐFRÍAR EÐA GALVANISERAÐAR.
UTAN Á ÚTVEGGJAGRIND SKAL SETJA 12 MM RAKAÞOLIN KROSSVIÐ TIL STÍFINGAR. KROSSVIÐINN SKAL NEGLA VIÐ GRIND MEÐ 32/40 SAUM MEÐ MEST 15 SM MILLIBILI.

MÁLSETNING SKAL VERA Í SAMRÆMI VIÐ TEIKNINGAR 201-204.

ÖLL ÓNEFND MÁL ERU Í SENTIMETRUM.

SJÁ ALMENNAR SKÝRINGAAR Á TEIKNINGU NR. 600.
SJÁ MILLIGÓLF OG ÞAKVIÐI Á TEIKNINGU NR. 604.
SJÁ SNIÐ Í BURÐARVIRKI Á TEIKNINGU NR. 605.

Byggingafulltrúi Hafnarfjarðar
Afgreitt þann
27 JUNI 2000

Br. nr.	Dags.	Af.	Breyting
A			
B			
C			
D			

TEIKNISTOFAN TORGIÐ
RÁÐGJÖF - HÖNNUN - EFTIRLIT
ÁRMÚLI 36, 108 REYKJAVÍK, SÍMI 568-8866, FAX 568-8878
Þorsteinn Friðþjófsson, byggingatæknifræðingur Kt. 211055-5299
Magnús Þ. Guðmundsson, innanhússarkitekt. Kt. 240654-5559

LÆKJARGATA 20
HAFNARFJÖRÐUR

Teikningarheiti: ÚTVEGGJAGRINDUR HLIÐARMYNDIR

Dags. 18.04.2000 Kvarði 1:50
Hannað ÞF Teiknað ÞF Samþ.
Verknr. 99-831 Teikn.nr. 603 Breyt.nr.