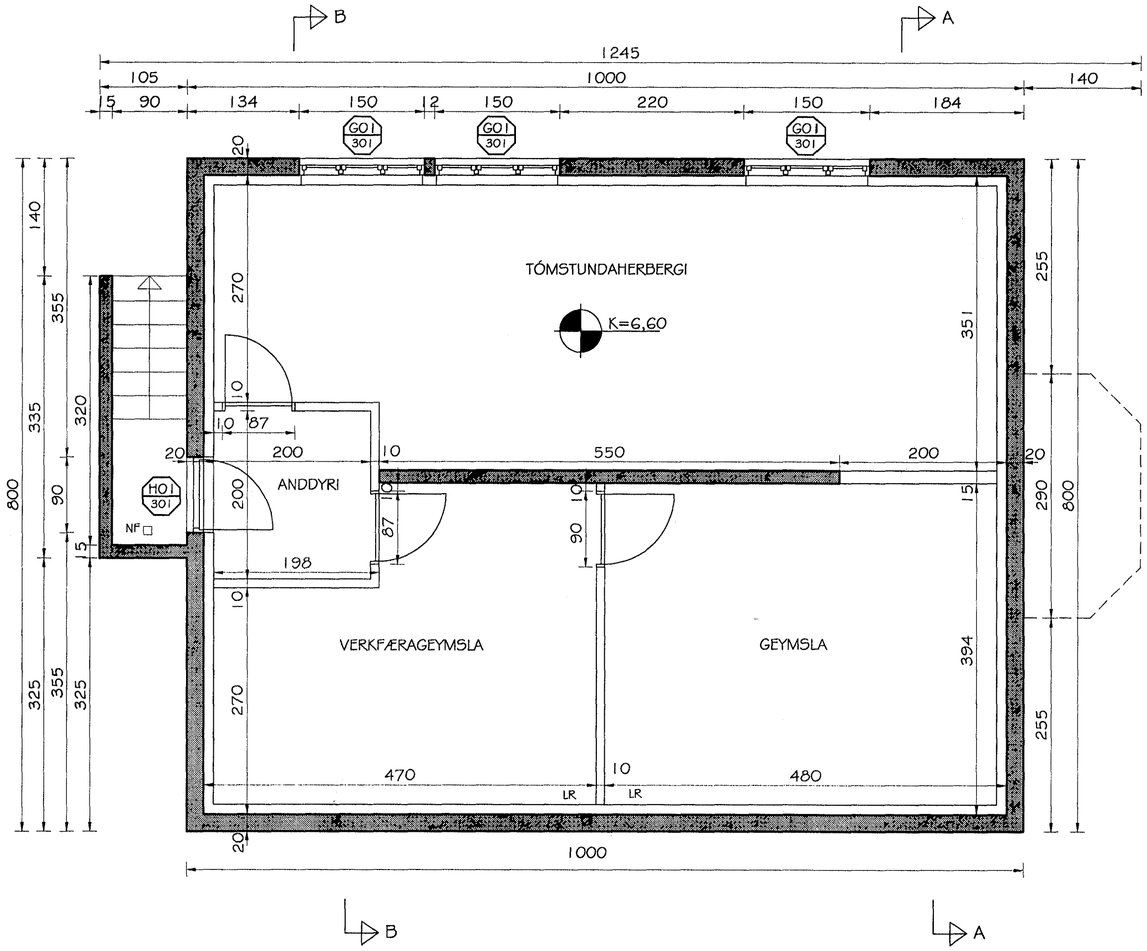

GRUNNMYND KJALLARA
MKV. 1:50

Br. nr.	Dags.	Af.	Breyting
Ⓐ			
Ⓑ			
Ⓒ			
Ⓓ			

TEIKNISTOFAN TORGIÐ
RÁÐGJÖF - HÖNNUN - EFTIRLIT
ÁRMÚLI 36, 108 REYKJAVÍK, SÍMI 568-8866, FAX 568-8878
Þorsteinn Friðþjófsson, byggingatæknifræðingur Kt. 211055-5299
Magnús Þ. Guðmundsson, innanhússarkitekt. Kt. 240654-5559

LÆKJARGATA 20
HAFNARFJÖRÐUR

29 MAI 2000
HAFNARFJARÐARBÆR BYGGINGAFULLTRÚI

Teikningarheiti: Grunnmynd kjallara
Málteikning

Dags. 02.05.2000 Kvarði 1:50
Hannað ÞF Teiknað ÞP Samþ.
Verknr. 99-831 Teikn.nr. 201 Breyt.nr.