


RÚMMYND HITALAGNA  
~1:50

LAGNIR Í AMK. 1,2 m DÝPST OG EINANGRÐAR OG VARDAR. TD RÚR FRÁ BERKI EÐA JAFN GÓÐ LIGGI INN Í ELDRA HÚS OG TENGIST HITAVEITULÖGN ÞAR.

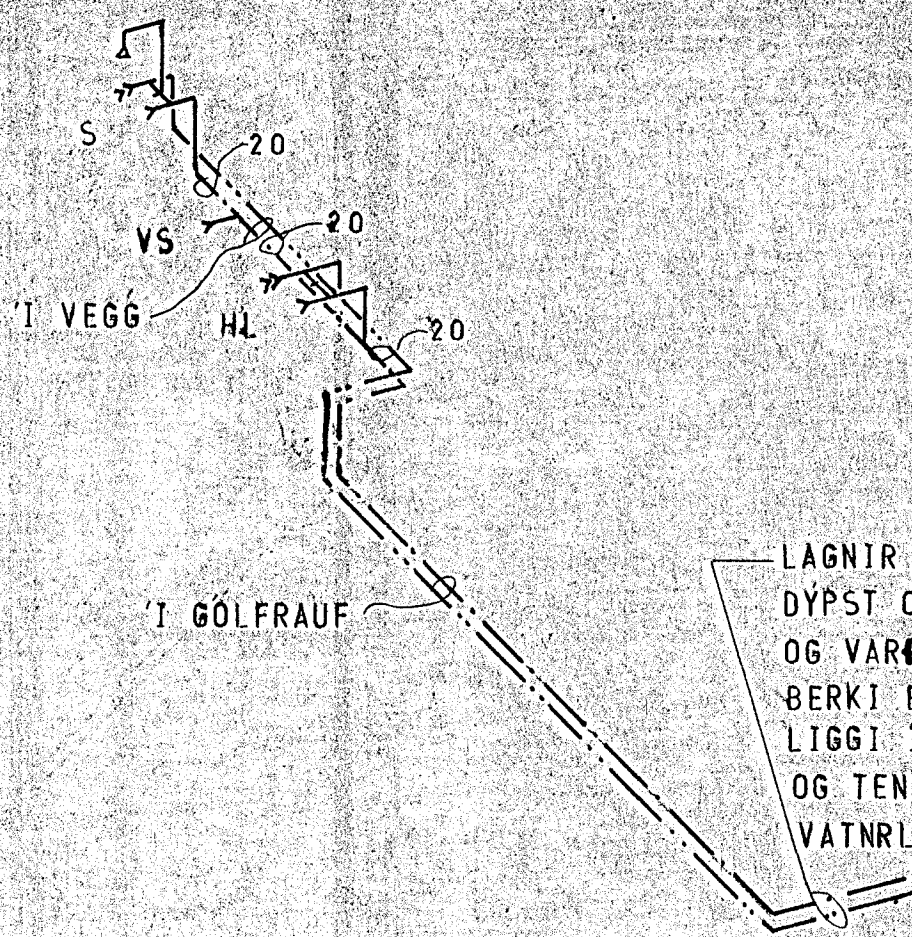

RÚMMYND VATNSLAGNA  
~1:50

LAGNIR Í AMK. 1,2 m DÝPST OG EINANGRÐAR OG VARDAR. TD RÚR FRÁ BERKI EÐA JAFN GÓÐ LIGGI INN Í ELDRA HÚS OG TENGIST NEYSLU-VATNRLÖGNUM ÞAR.

OFNASKRA T 40 C

NR	HITATAP KCAL T	MESTA LENGD	MESTA HÆÐ	TENGI	OFN -
01	1300			B C	
03	650	750	600	A D	
04	650	750	600	A D	
05	700	750	600	C D	
06	850	750	600	C D	



LÆKJARGATA 8, HAFNARFIRÐI	MÆLIKVARÐI ~1:50	VERK 7916	TEIKN NR 23
HITALÖGN - VATNSLÖGN	Hanna Telknað	Yfirrit Samp	DAGS OKT '79
JÓHANN GUNNAR BERGPÓRSSON VERKFR MVFI STRANDGÖTU 11 - HAFNARFIRÐI - SÍMI 53315	BREYTT SEPT '80		