

GRUNNMYND 1:100

SÖRPKASSI SJA TEIKN NR 82011-102

LAUSTI STYKKI Í STOBMÜR


SÖRPKASSI SJA TEIKN NR 82011-102

GÓLF Í HÖTA 13.17 PLÖTUÞYKKT 15 CM

ÚRTAK SJA SNIB T-F

GÓLFRENNUR STEYPAST Í KAF

GAFLLÖK SETT Í RENNUNN

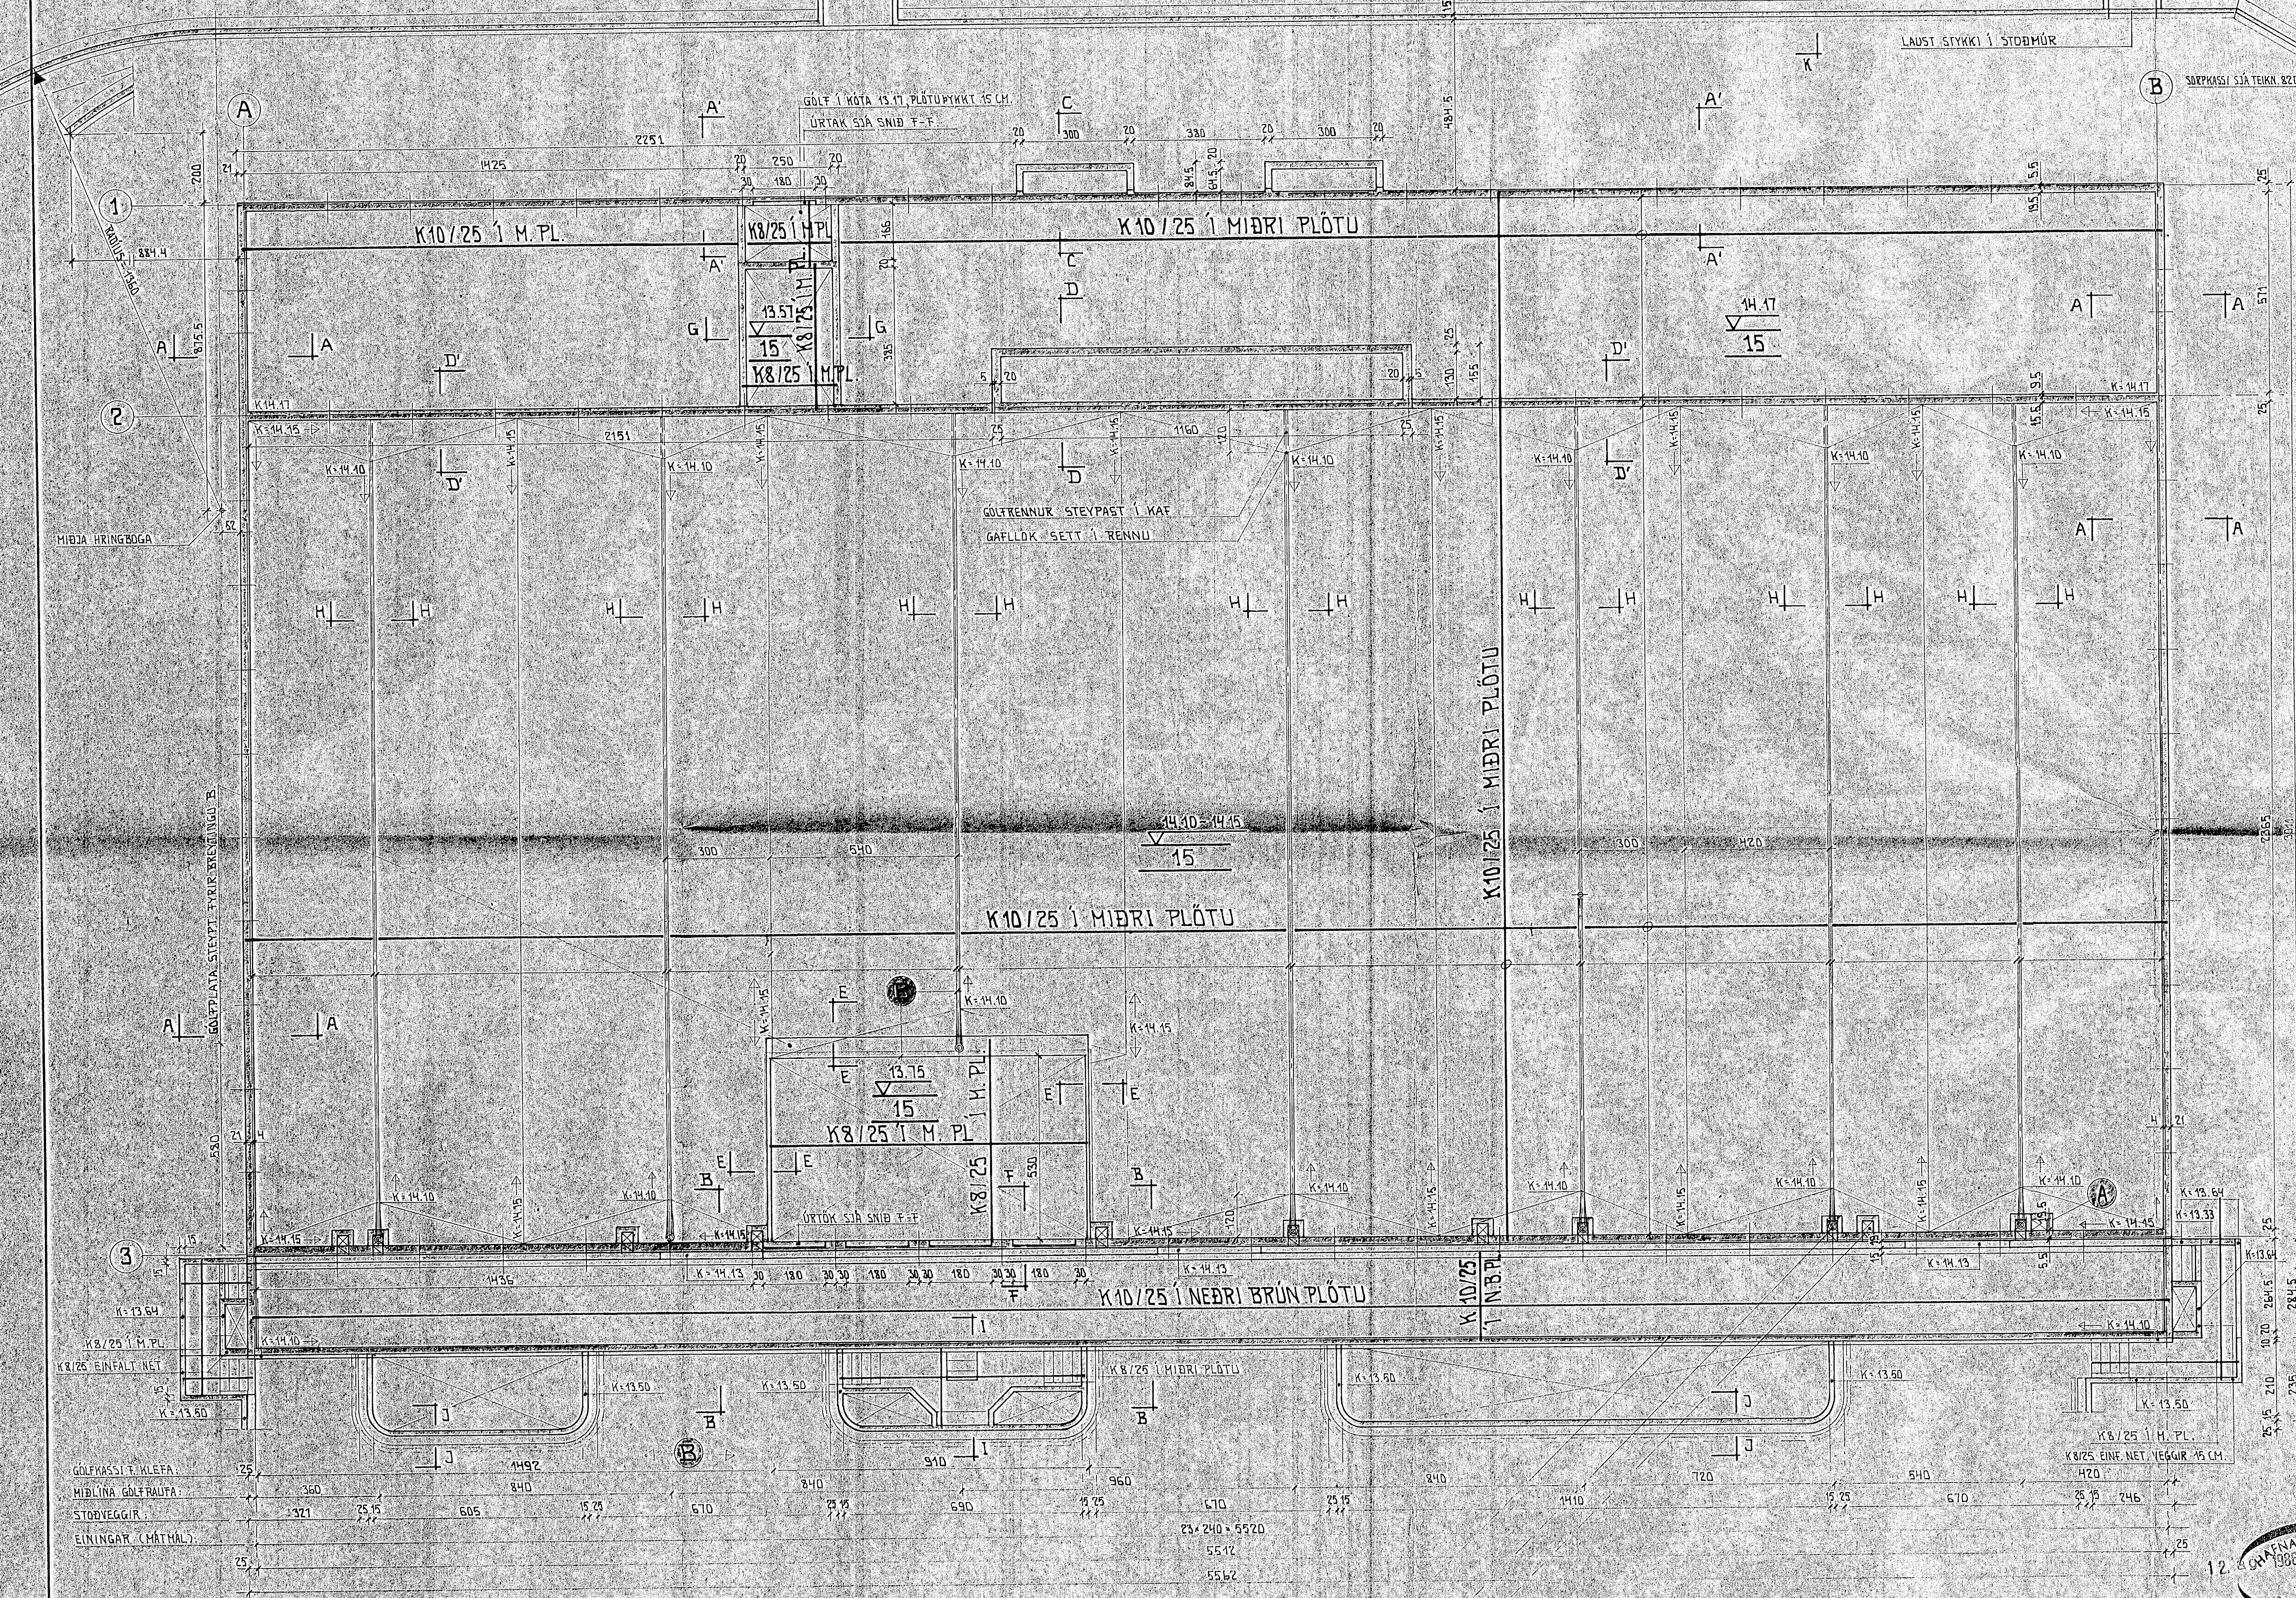

- ÖNEFND MÁL ERU CM NEMA KÓTAR M OG ÞVERMÁL JARNA MM.
- KÓTAR ERU Í HEBAKERFI HAFNARFJARDAR.
- ÖLL MÁL EIGA VÍÐ HRÁSTEYPU.
- $\frac{V}{B}$  = PLÖTUÞYKKI A H, PLÖTUÞYKKI B CM.
- K = KAMBÍTAL KS-40 TOGGPÓL  $\sigma_c = 4000$  KP/CM<sup>2</sup>.
- R = SLETT STÁL ST-37 TOGGPÓL  $\sigma_c = 3700$  KP/CM<sup>2</sup>.
- K10/25 = 10 MM KAMBÍTAL MEÐ 25 CM HILLIÞILLI.
- LEYFLEGT ALAG Á JÖRÐ.
- UNDIR HÖSSÖKKLUM:  $\sigma_c = 50$  T/M<sup>2</sup>.
- UNDIR STOBVEGGJUM (SNIB 3-3 OG K-K):  $\sigma_c = 12$  T/M<sup>2</sup>.
- REIKNAB ER MEÐ, AD SÖKKLAR OG STOBVEGGIR K-K STANDI A KLÖPP, MÓHELLO EÐA JAFNGILDI ÞESS OG AD UNDIR VÁ VERÐI STEYPT ÞRIFLAG.
- UNDIR PLÖTUR KÓMI ÞJÓPPUB FÝLLING. EFSTU 50 CM UNDIR GÓLFPLÖTU SÉU GRÖFT (ÞRASKOGSÞJÓFANDI) FÝLLINGAREFNI T. D. HRAUN.
- STEYPLAG UTAN Á JARNDUM SÉ MINNST 2.5 CM UTANHÜSS OG Í JÖRÐ EN MINNST 1 CM INNAHÜSS.
- STEYPUÞEÐI 5-200 NEMA Í ÞRIFLAGSSTEYPU 5-120.
- JARNGRINDUR Í VEGGJUM OG SÖKKLUM SKAL BEYGA FÝRIR HÖRN EÐA SKEYTA MEÐ VINKLUM.
- SNIB A-A TIL K-K ÁSAMT SÖRPKASSA ERU SÝND Á TEIKNINGU NR 82011-102.
- INNSTEYPTIR FESTILOTTAR Í SÖKKLA ERU SÝNDIR Á TEIKNINGU NR 82011-103.
- PLASTEINANGRUND 2 CM ÞYKK UNDIR GÓLFPLÖTU 1 M INN OG INNAN Á SÖKKLUM 1 M NÐUR.
- GÓLF FÝR ÚTÞALLI SKAL STEYPT AÐUR EN FÝLLT ER MÓHATT AD SÖKKLI LUND 3.
- AÐALGÓLFID SKAL STEYPT EFTIR OG REISINGU EINIÐGA LÝKUR.
- GRÆFJUM OG UNDIR ÚTÞALLI SKAL STEYPA Í TAKT VÍÐ FÝLLINGARMEÐ.

DRÖGUSMÖNNTÖR SJA TEIKNINGU ARKITEKTS NR 26	BREYTING 12
STEYPTIR LÖRNIBENNTIR MASSAN Í KRING UM HÖRUFALLSÞÓR	- GÓLFRENNUR OG VATNSHALLI Á GÓLF
SJA TEIKN 10X NR 81-88, SÖRPKASSI SJA TEIKN NR 81-83 OG 84	- STÖRÐ GÓLFKASSA FÝRIR TRYSTIKLEFA.
GÓLFKASSI F. KLEFA	360
MÍÐLINA GÓLFÞRAUTA	1492
STOBVEGGIR	371 25.15 605 840 15.25 610 25.15 590 840 15.25 670 25.15 1410 15.25 670 25.15 246
EININGAR (MÁTMÁL)	25
	23.240.5520
	5512
	5562



FISKVINNUSLUSKÓLINN Í HAFNARFIRÐI	
BURÐARÞOL	MELIÞVAKDI 1:100
SÖKKLAR, STOBVEGGIR OG GÓLFPLATA	DAGSETNING 27.05.83
NÝVERK	VERK NR. 82011 101
VERKFRÉDSTOFA SKÓLAVÖRÐUSTÍG 16 SÍM 271488	TEIKNI NR. 101
ÞÓR BENEÐIKTSSON VERKFR. F.R.V.	BRÉYTINGAR A B