SNIÐ A-A OG A'-A' 1:20

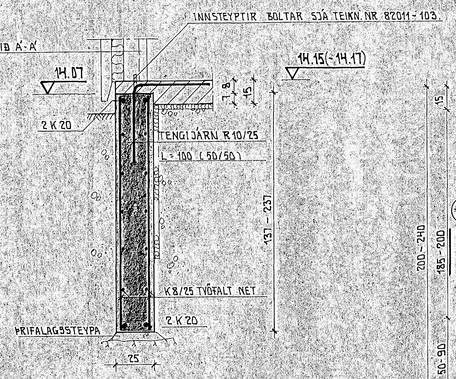

SNIÐ B-B 1:20

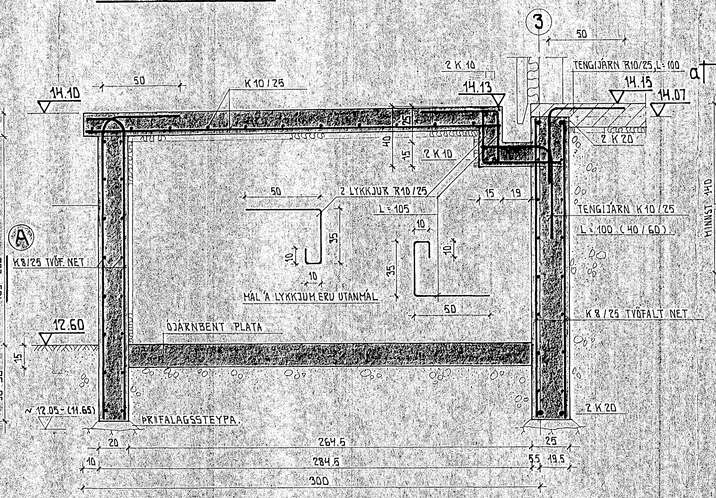

SNIÐ C-C 1:20

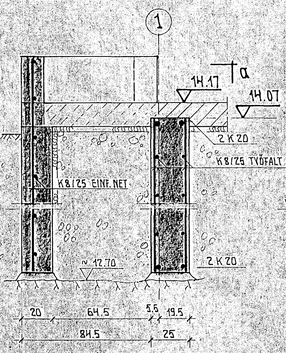

SNIÐ D-D OG D'-D' 1:20

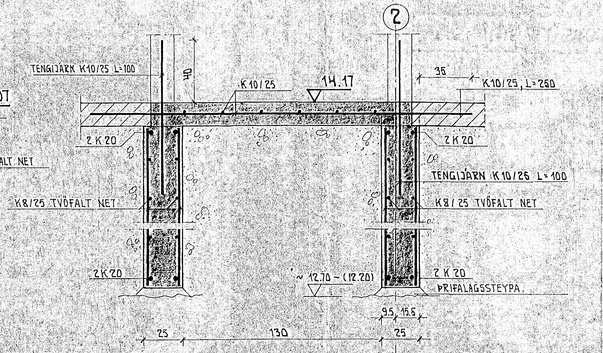

SNIÐ E-E 1:20

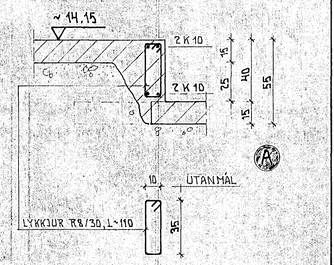

SNIÐ Q-Q

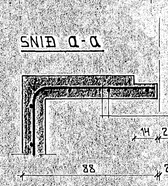

SNIÐ D'-D'

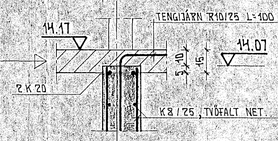

SNIÐ F-F 1:20

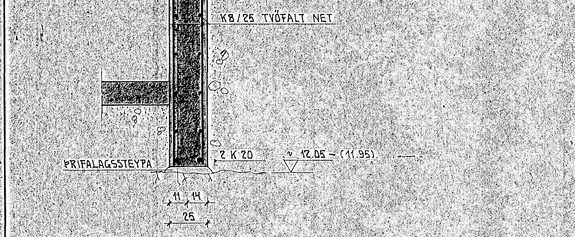

SNIÐ G-G 1:20

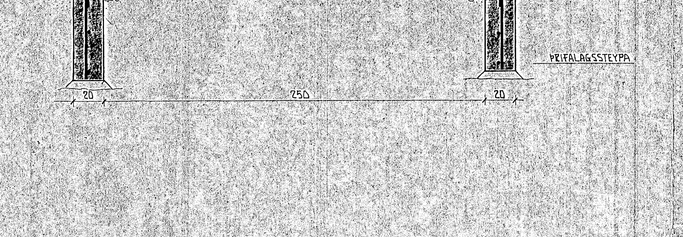

SNIÐ H-H 1:20

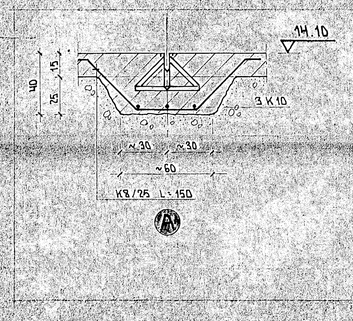

SNIÐ I-I 1:20

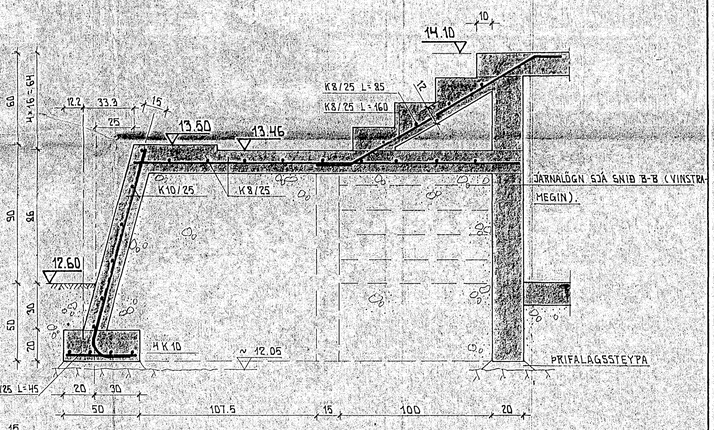

SNIÐ J-J 1:20

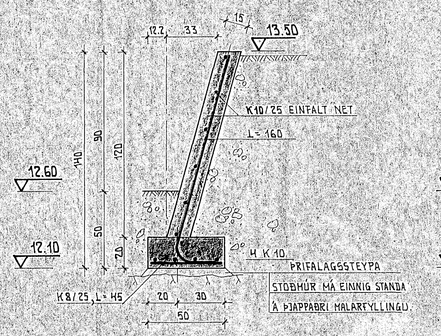

SNIÐ K-K 1:20

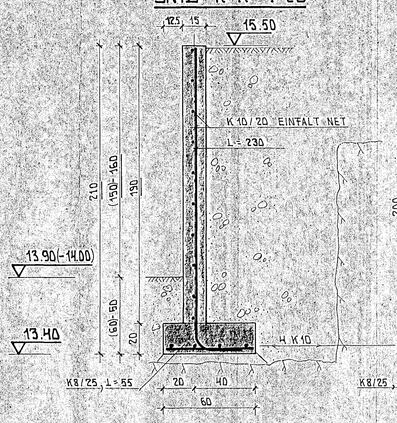

SNIÐ L-L 1:20

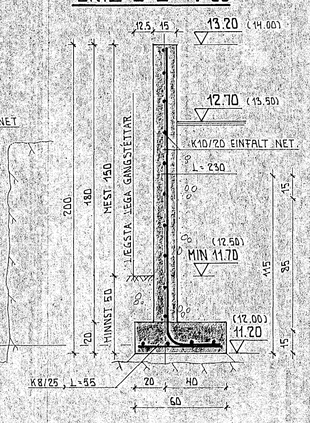

SORPTUNNUGEYMSLA 1:20

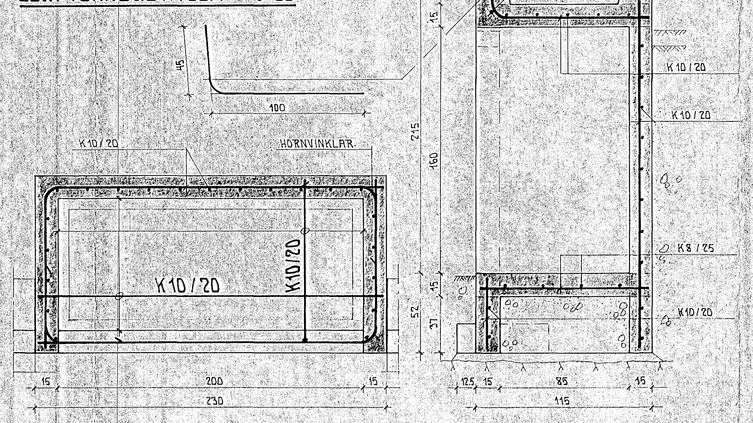

— ÓNEFND MÁL ERU CM NEMA KÓTAR H OG WERKMÁL JÁRNA MM.
— SKÁSTRIKAÐIR HLUTAR (GÓLFPLATA O.FL.) STEYPIST EFTIR AÐ FORSTEYPTAR EININGAR HAFA VERIÐ REISTAR.
— STAÐSETNING SNIÐA OG SORPKASSA ER SÝND Á TEIKNINGU NR. 82011-101. NEMA SNIÐ L-L, SJÁ TEIKN. ARKITEKTS NR. 27.
— FESTIBOLTAR Í SÖKKLA SJÁ TEIKNINGU NR 82011-103.
— AÐRAR SKÝRINGAR SJÁ TEIKNINGU NR 82011-101.

12. ág. 1986

HAFNARFJARÐARBÆR BYGGINGAFULLTRÚINN

FISKVINNSLUSKÓLINN Í HAFNARFIRÐI

BURÐARÞÓL
SÖKKLAR STOÐVEGGJA OG GÓLF - SNIÐ O.FL.

MÆLIKVARÐI 1:20
DAGSETNING 03-06-'83
Þór Benediktsson

NÝVERK
VERKFRÆÐISTOFA SKÓLAVÖRÐUSTÍG 16 SÍMI 21188
ÞÓR BENEDIKTSSON VERKFR. F.R.V.

VERK NR.	TEIKN NR	3-8-'86 BREYTINGAR
82011	102	A