




SNIÐ A-A 1:20

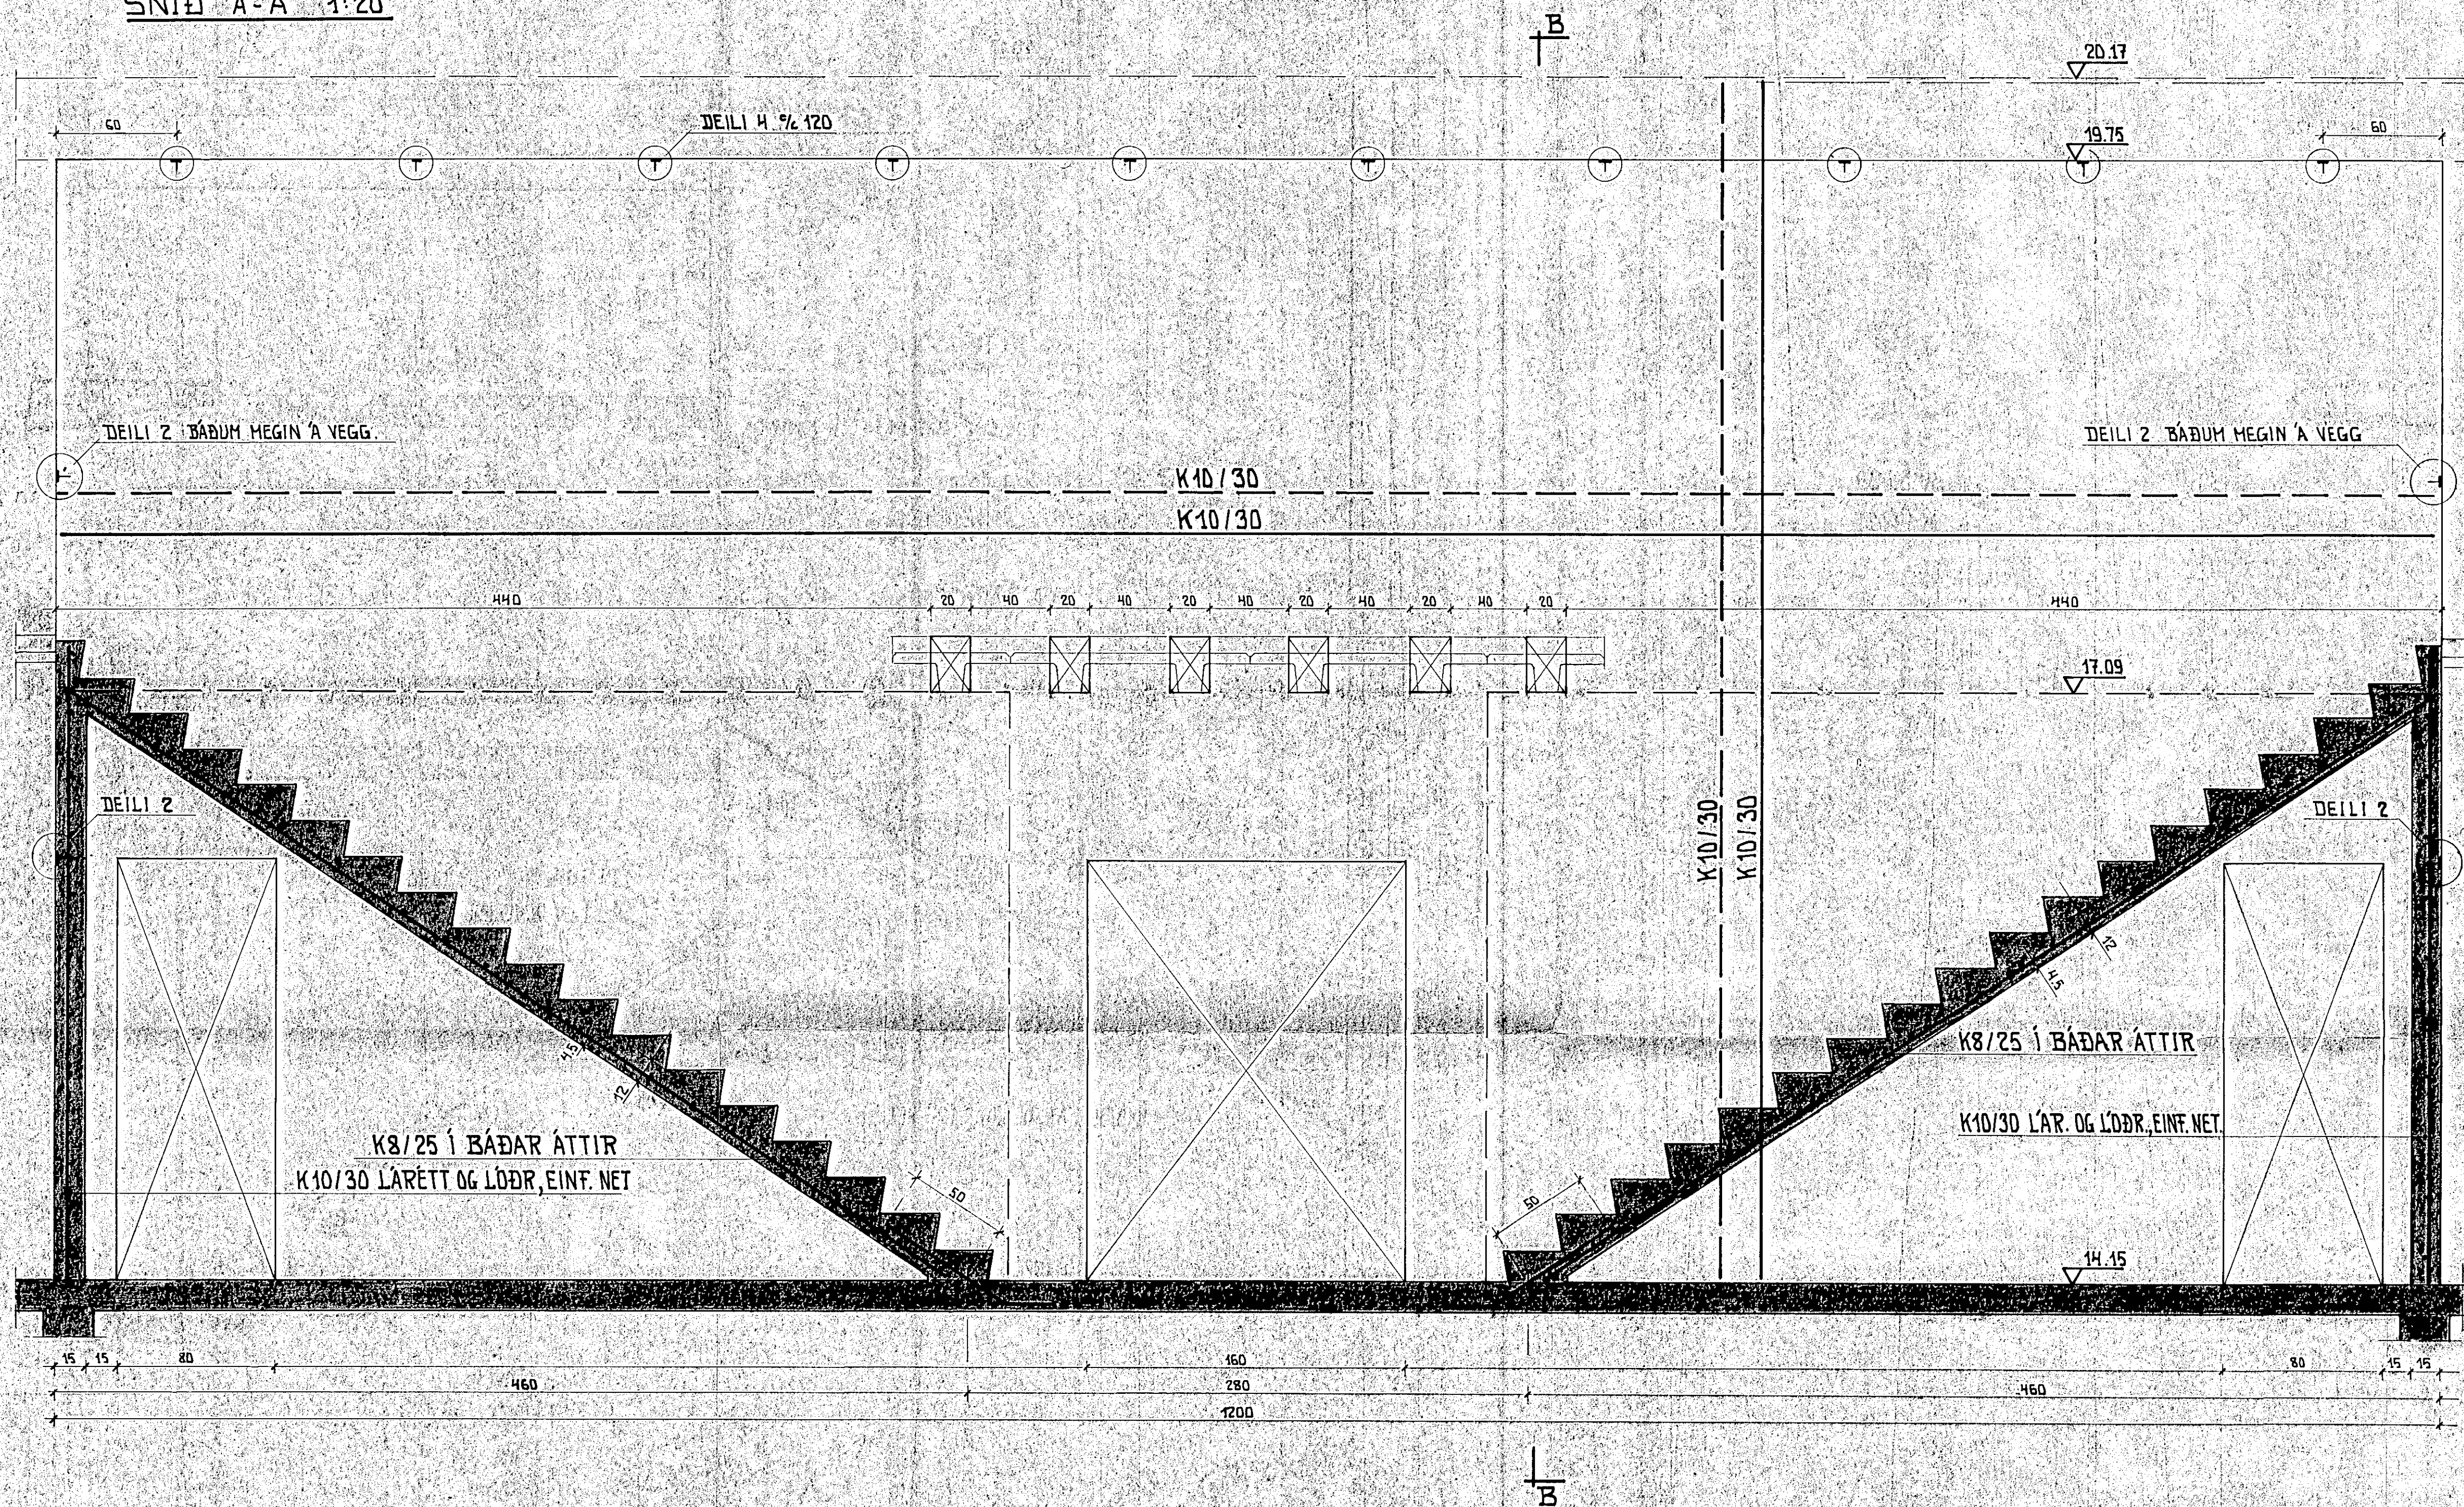

SNIÐ B-B 1:20

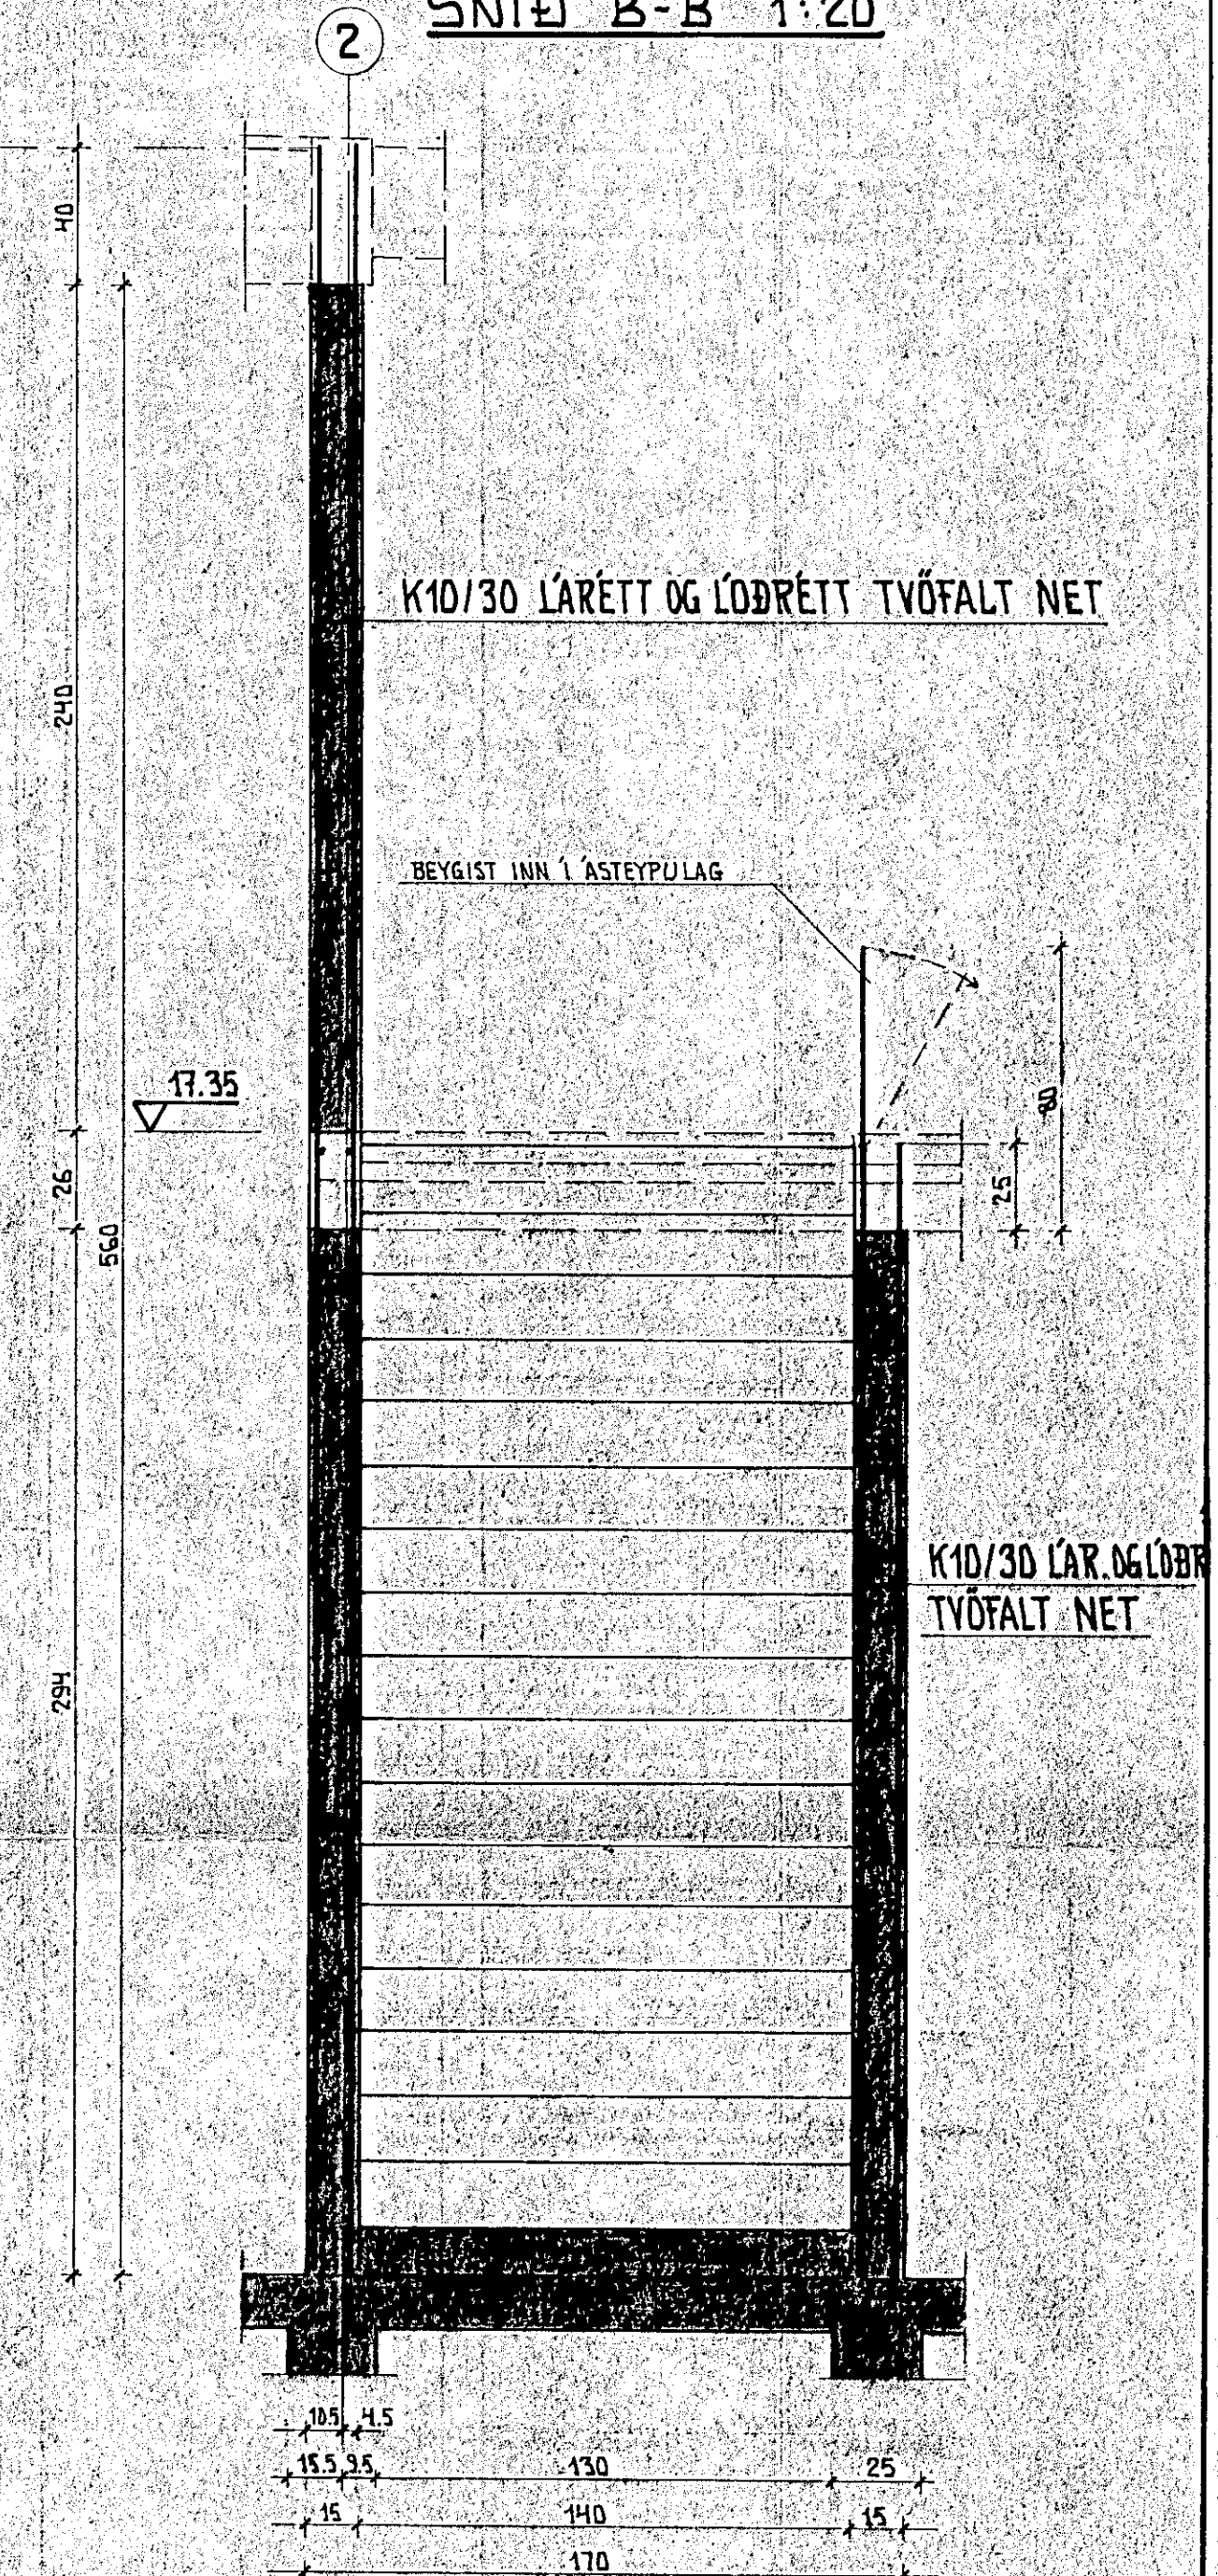

GRUNNMYND 1:20

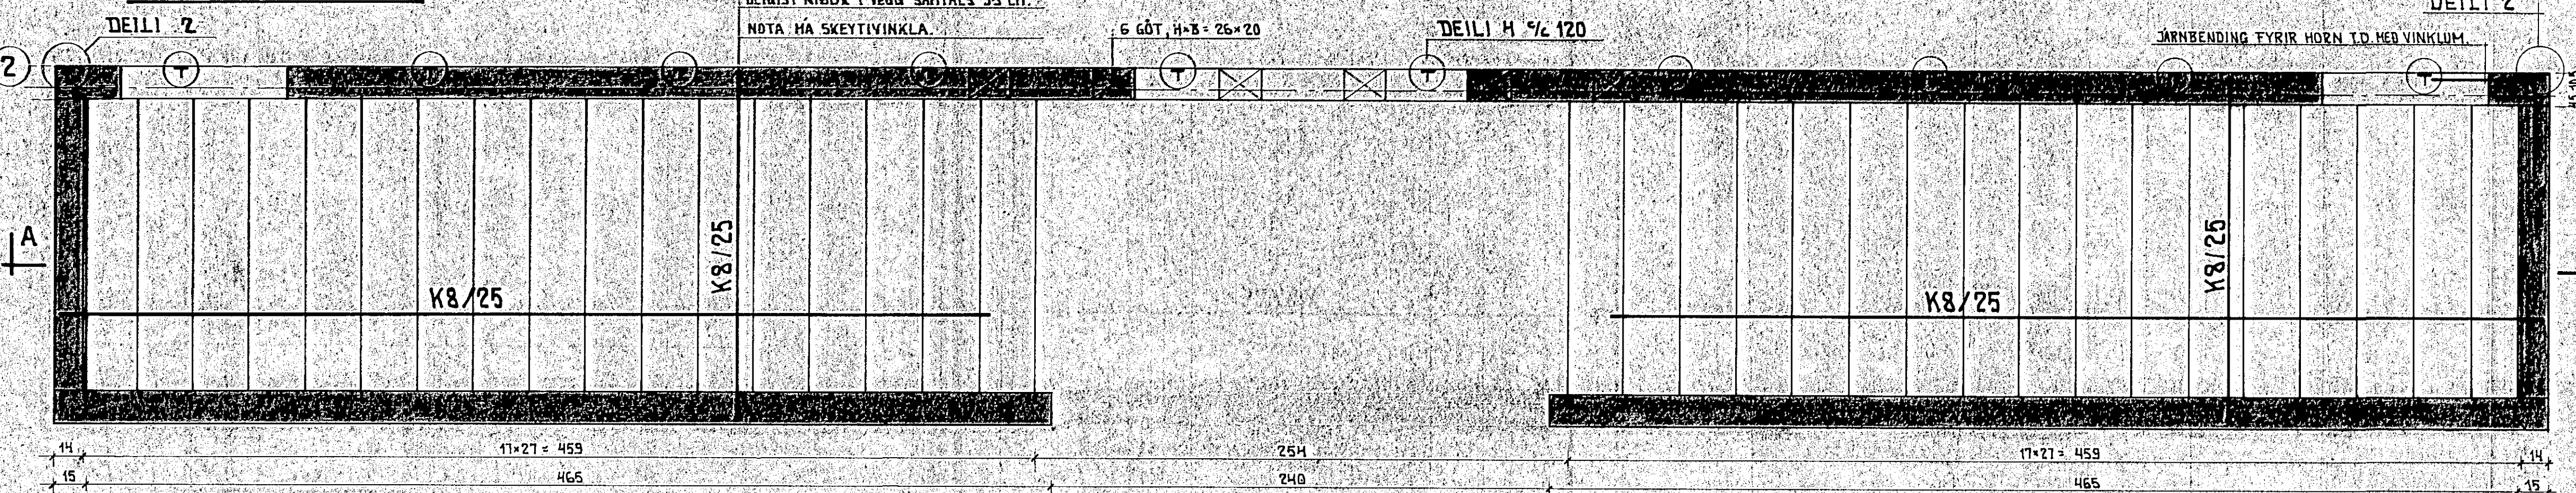

- MÁL ERU Í CM NEMA MIERHAL JARNA MM OG KÓTAR M.
- DEILI 2 OG DEILI 4 ERU SÝMD Á TEIKNINGU NR. 82011-110.
- STAÐSETNING STIGA SEST Á TEIKNINGU NR. 82011-101 OG Á TEIKNINGUM ARKITEKTA.
- AÐRAR SKÝRINGAR SJA TEIKNINGU NR. 82011-104.



FISKVINNSLUSKÓLINN Í HAFNARFIRÐI	
BURÐARPÓL:	MÉLIKVARDI 1:20
JÁRNALÖGN O.F.L. Í STIGA OG VEGGJUM.	DAGSETNING 27-05-1983
NÝVERK	<i>Jón Benediktsson</i>
VERKFRÆÐISTOFA SKÓLAVÖRÐUSTÍG 16 5011 27188. ÞÓR BENEÐIKTSSON VERKFR. F.R.V.	VERK NR. 82011 104