


VEGGEININGAR VE 15 TIL VE 28 1:33 1/2

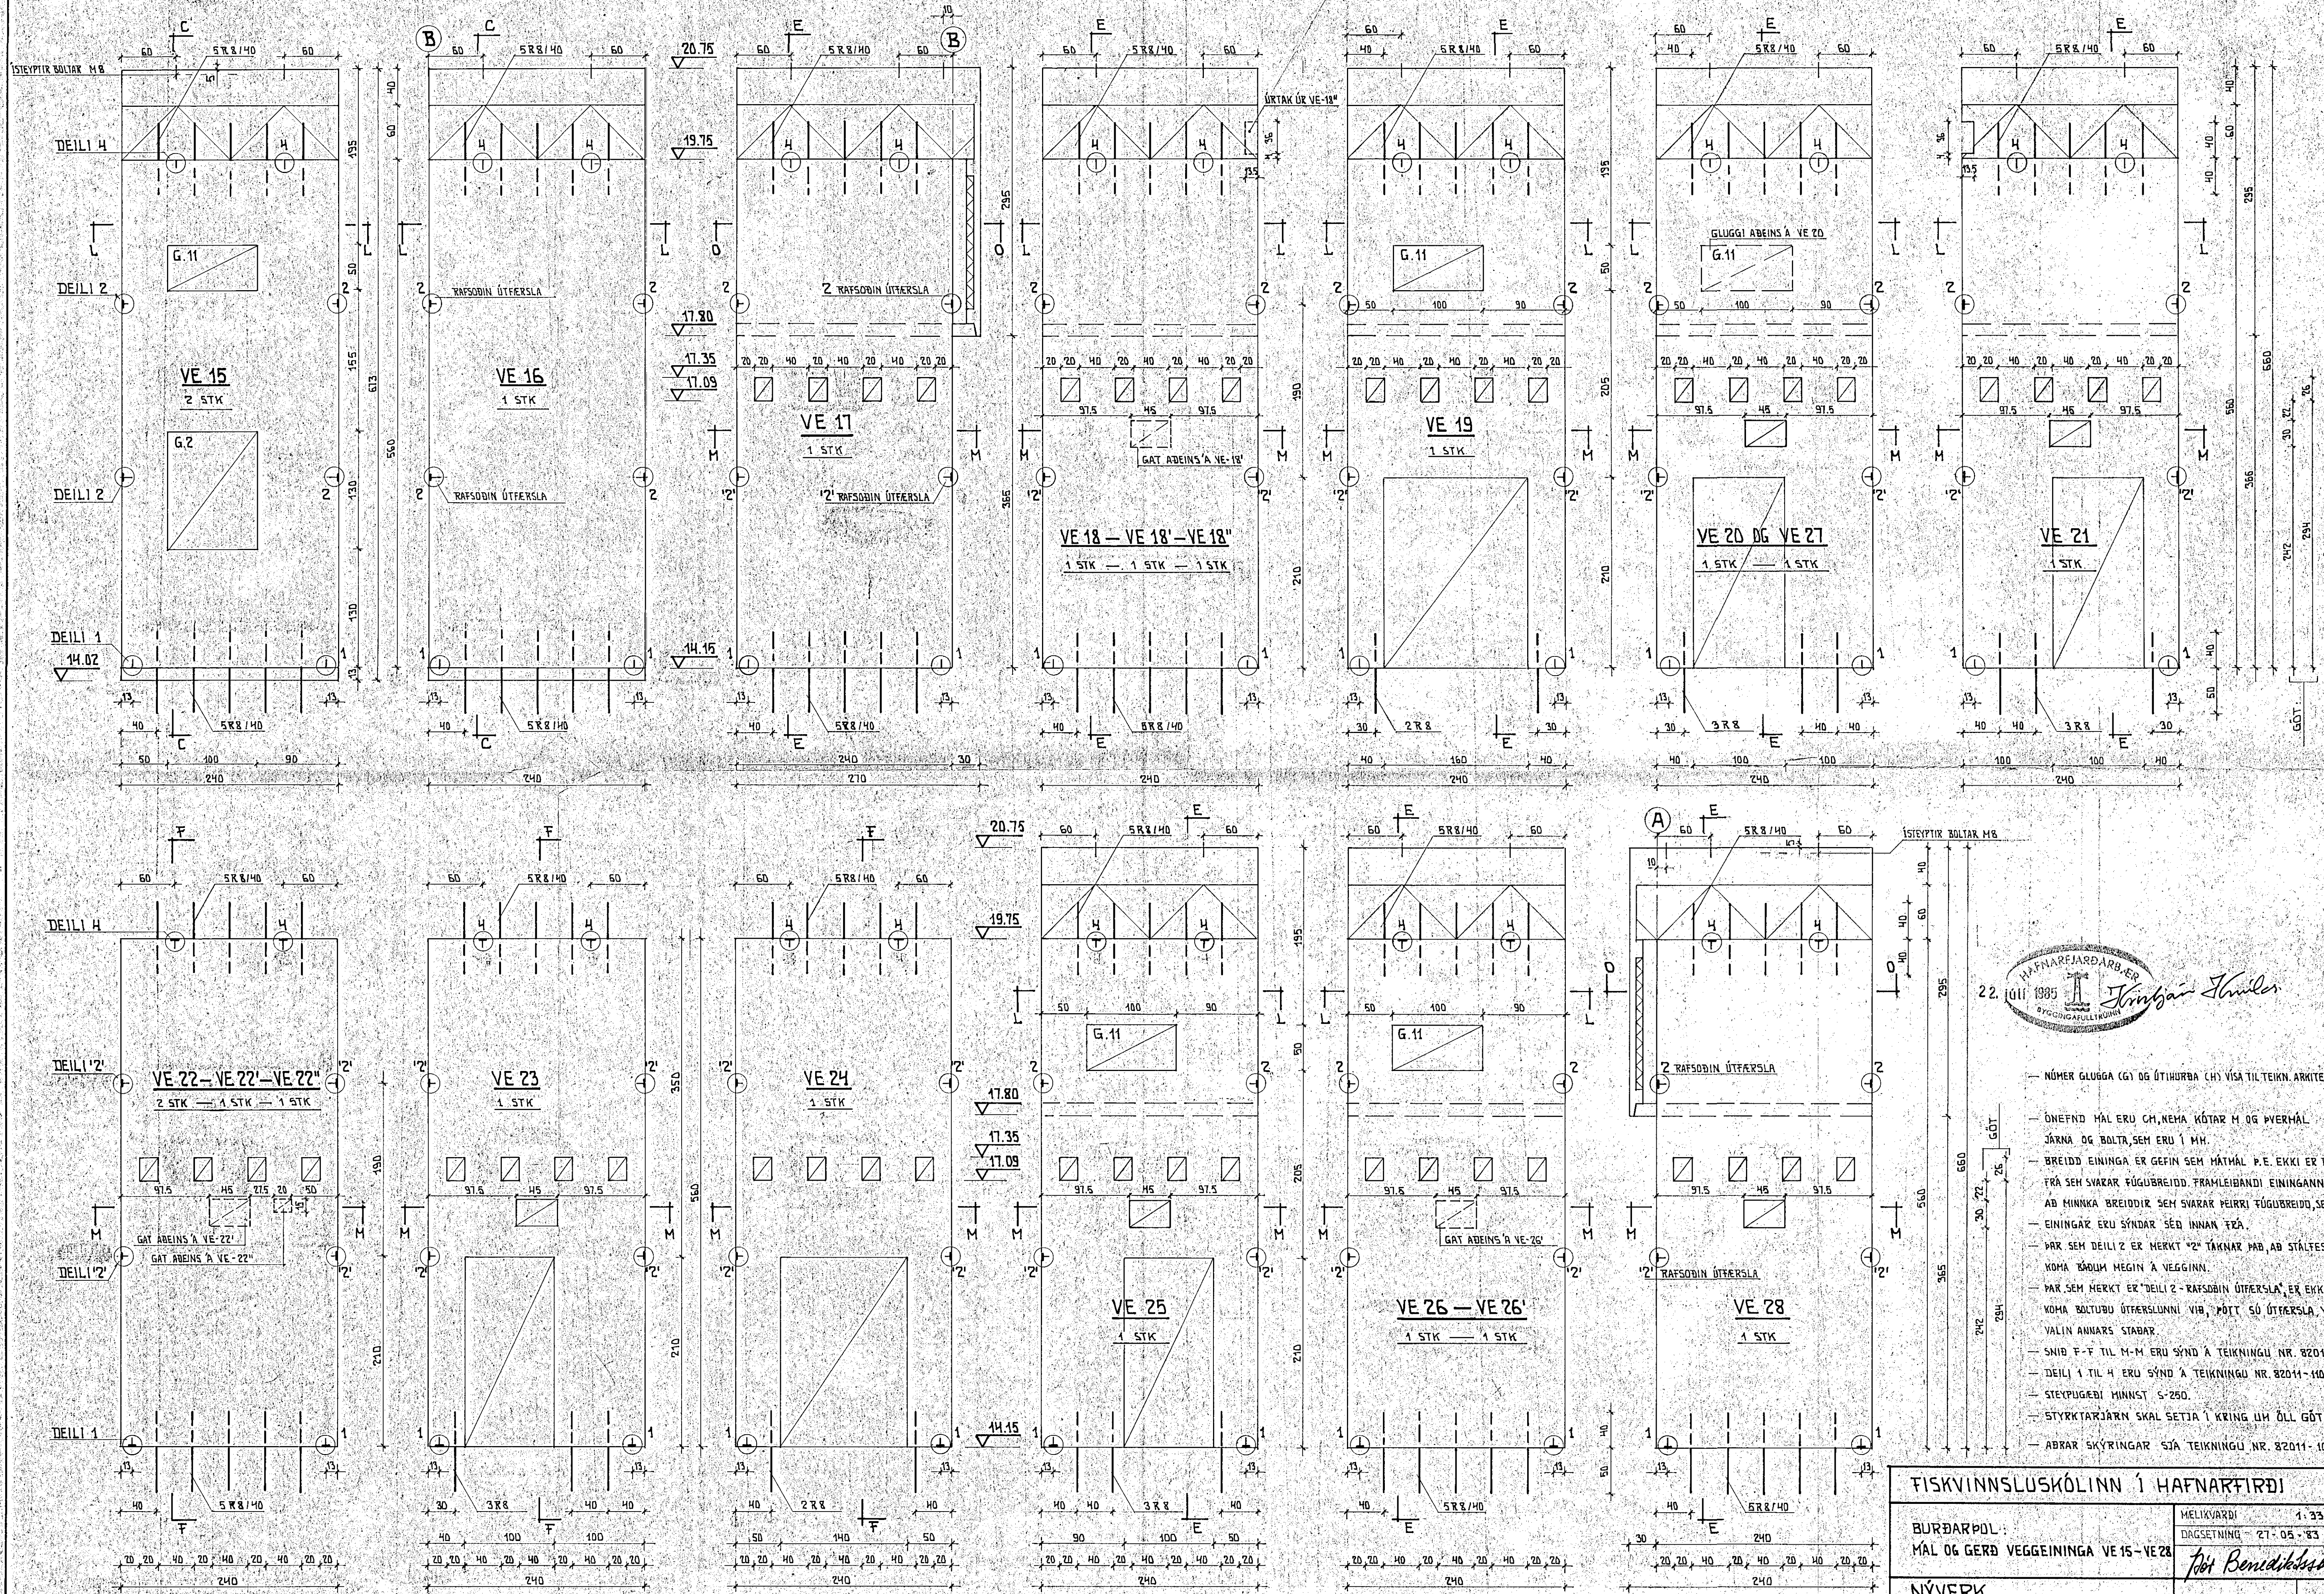

22. júlí 1985  
 HAFNARFJÁRDARBER  
 Jónbjörn Skúlar  
 BYGGINGAFLUTKUNIR

- NÚMER GLUGGA (G) OG ÓTHURBA (H) VISA TIL TEIKN. ARKITEKTS NR 11.
- ÖNEFND MÁL ERU CH, NEHA KÓTAR M OG ÞVERHÁL.
- JÁRNA OG BOLTA, SEM ERU Í M.H.
- BREIDD EINIINGA ER GEFIN SEM MÁTHÁL. Þ.E. EKKI ER DREGIÐ FRÁ SEM SVARAR FÖGUBREIDD. FRAMLÉIANDI EINIINGANNA VERÐUR AD MINNKA BREIÐIR SEM SVARAR FEIRRI FÖGUBREIDD, SEM HANNA KÓTAR.
- EINIINGAR ERU SÝNDAR SÉÐ INNAN FEÐA.
- ÞAR SEM DEILI 2 ER HEKKT "2" TÁKNAR MAB, AD STÁLSTING 2 SKAL KOMA ÞADUM NEGIN Á VEGGINN.
- ÞAR SEM HEKKT ER "DEILI 2 - RAFSBJÓN ÚTFÆRSLA", ER EKKI UNNT AD KOMA BOLTUM ÚTFÆRSLUNNI VIÐ, ÞÓTT SÓ ÚTFÆRSLA YRBI E.T.V. VALIN ANNARS STABAR.
- SMÍÐ F-F TIL M-M ERU SÝND Á TEIKNINGU NR. 82011-105.
- DEILI 1 TIL 4 ERU SÝND Á TEIKNINGU NR. 82011-110.
- STEYPUGEÐI MINNST 5-250.
- STYRKJARKJARN SKAL SETJA Í KRING UM ÖLL GÖT.
- ABRAR SKÝRINGAR SJA TEIKNINGU NR. 82011-101.

FISKVINNSLUSKÓLINN Í HAFNARFIRÐI	
BURÐARPOL: MÁL OG GERÐ VEGGEIINGA VE 15-VE 28	MELIYVARDI 1:33 1/2 DAGSETNING 27-05-83 Jón Benediktsson
NÝVERK VERKFRÉIISTOFA SKÓLAVORÐUSTIG 16. SÍMI 27188. ÞÓR BENEIÐIKTSSON VERKFR. F.R.V.	VERK NR. 82011 107