



VEGGEININGAR VE 29 TIL VE 45 1:33 1/2

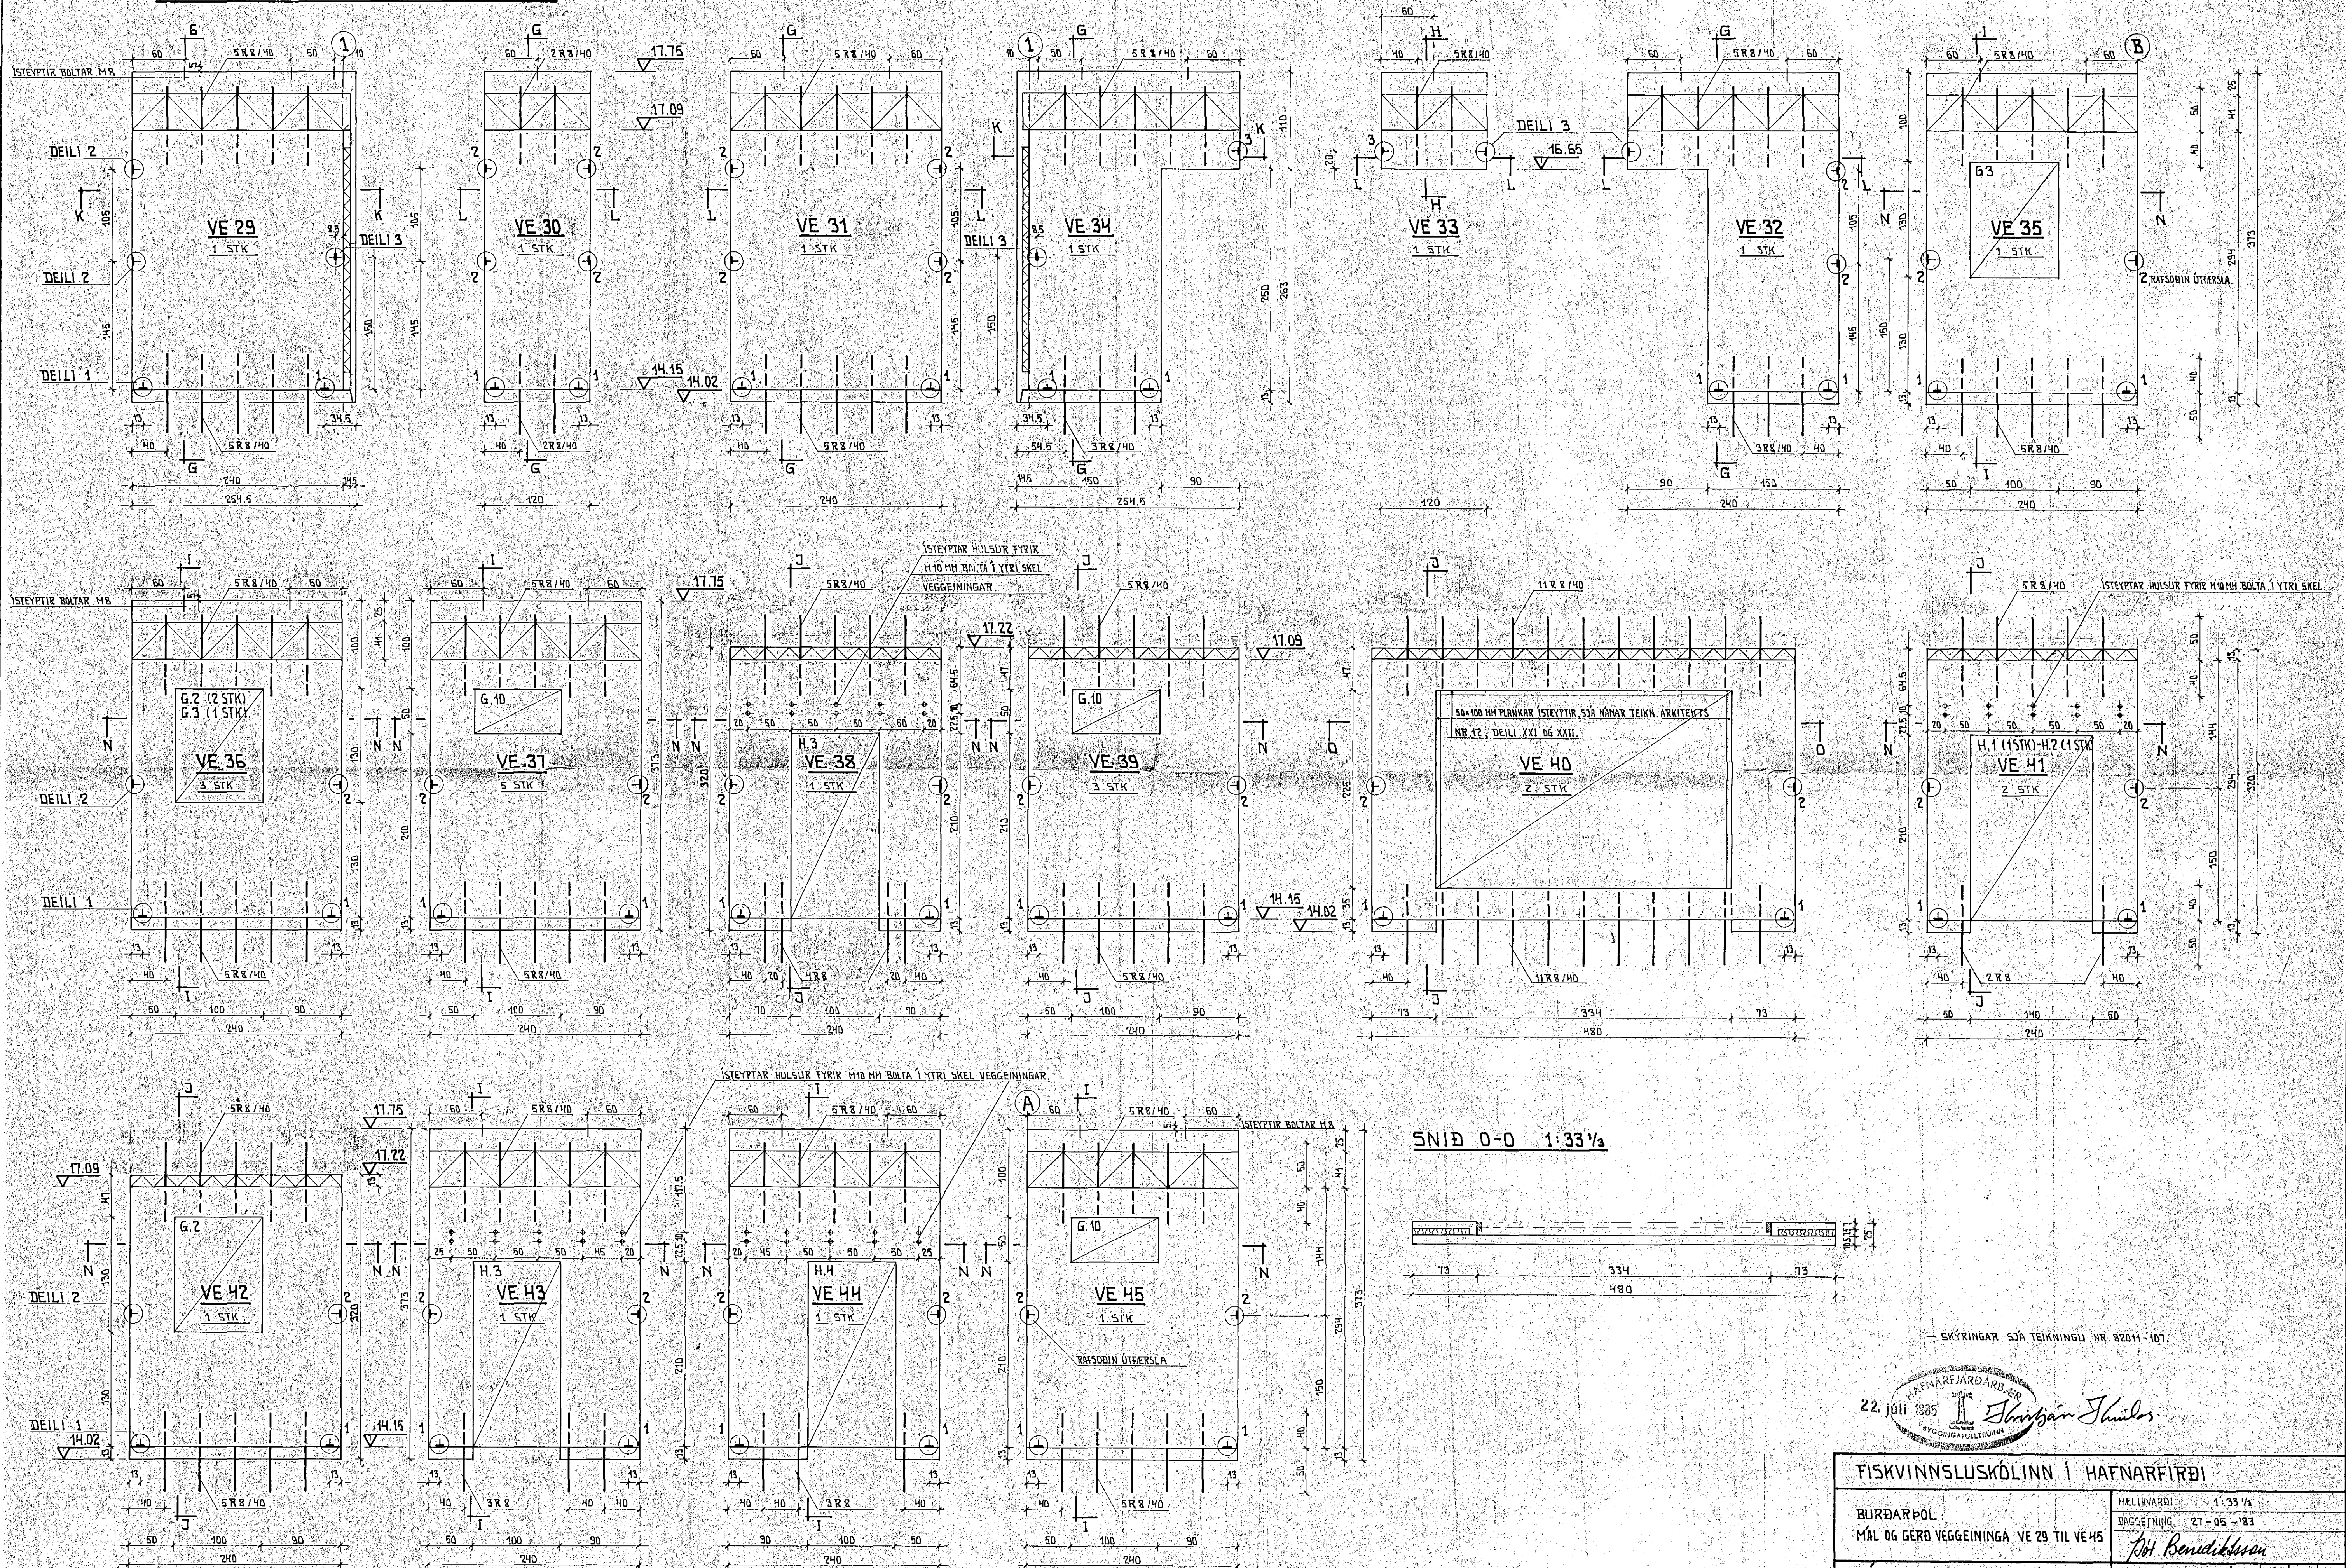

SNÍÐ 0-0 1:33 1/2

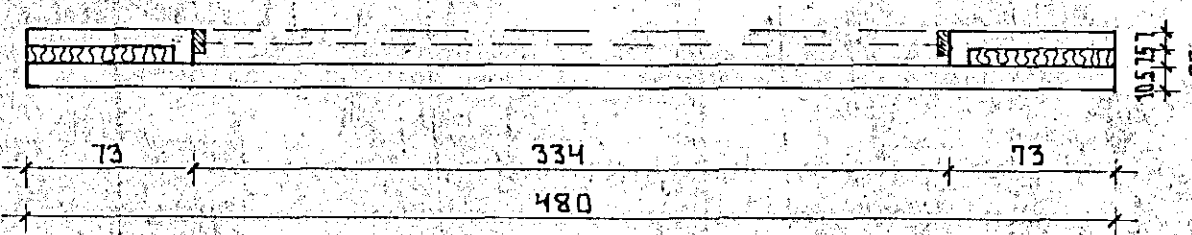

SKÝRINGAR SJA TEIKNINGU NR. 82011-107.

22. júlí 1985
 HAFNARFJÁRDAR-ER
 ÞYGGINGARFULLINGUR
 Þorbjörn Þrándsson

FISKVINNUSKÓLINN Í HAFNARFIRÐI	
BURÐARÞÓL	HELLIVARÐI 1:33 1/2
MÁL OG GERÐ VEGGEININGA VE 29 TIL VE 45	DAGSETNING 27-05-'83
NÝVERK	LOU Benediktsson
VERK NR. 82011	TEIKN NR. 108
VERKFR. 27188	BRÉYTINGAR
ÞÓR BENEDIKTSSON VERKFR. F.R.V.	