

SNÍÐ A-A

SNÍÐ B-B

SNÍÐ C-C

SNÍÐ D-D

SNÍÐ E-E

SNÍÐ F-F


SNÍÐ G-G

SNÍÐ H-H


SNÍÐ I-I

SNÍÐ J-J


1:20

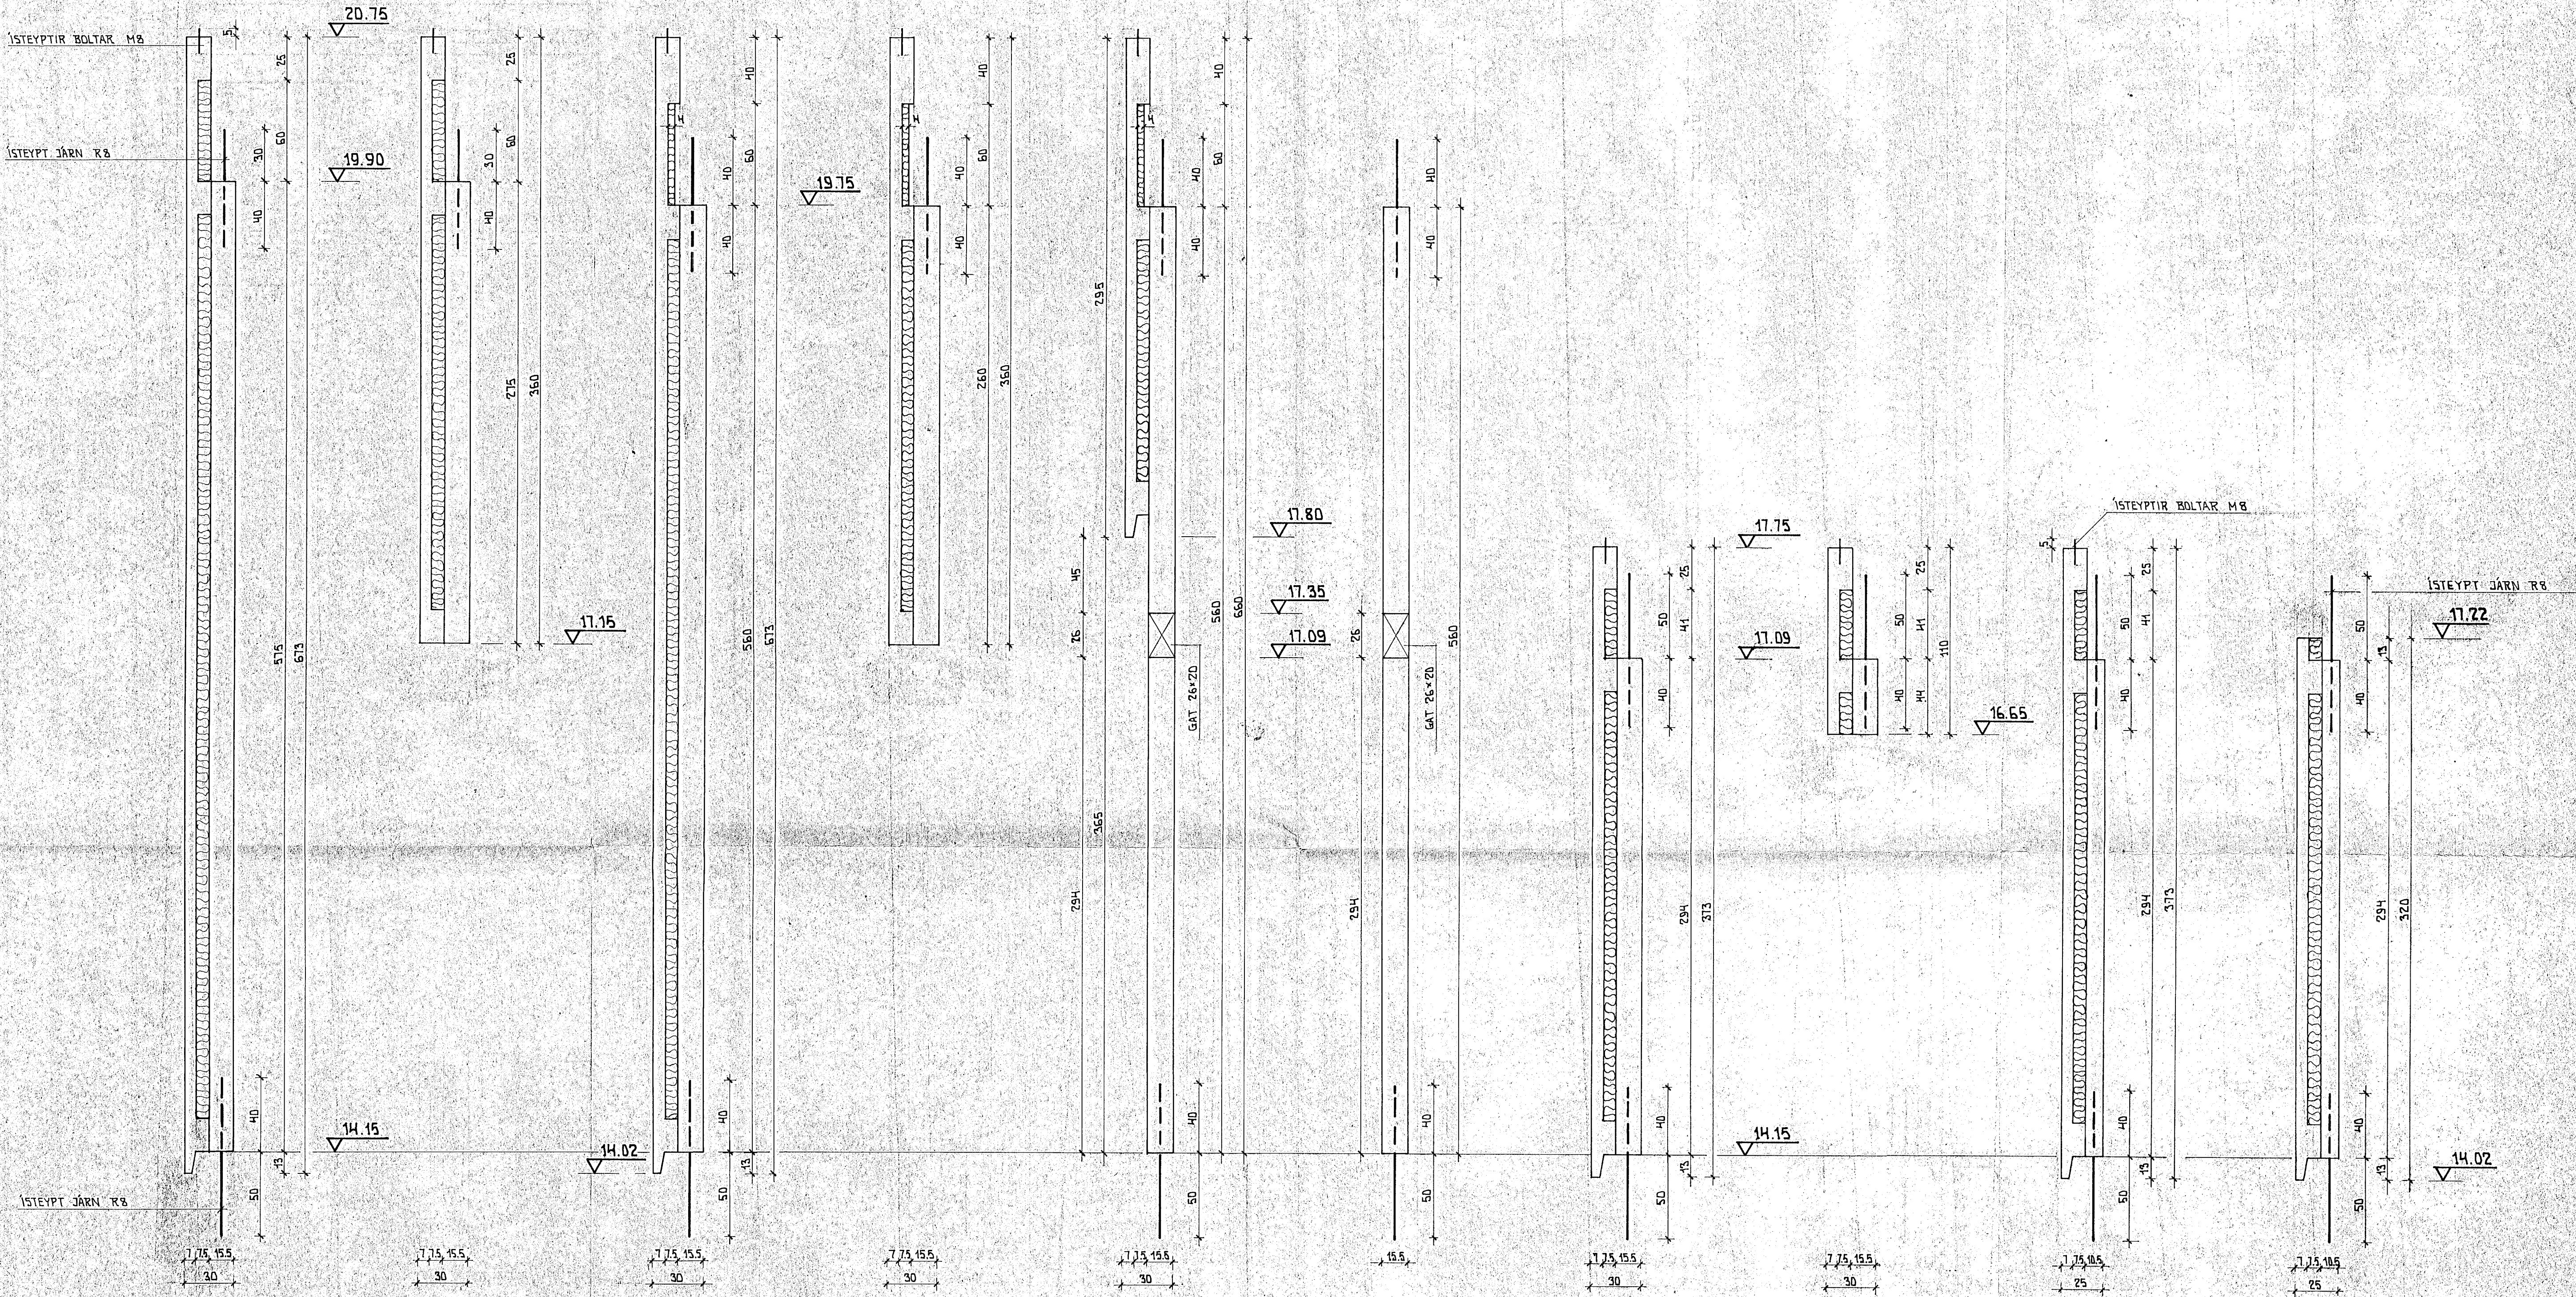


SNÍÐ K-K 1:20

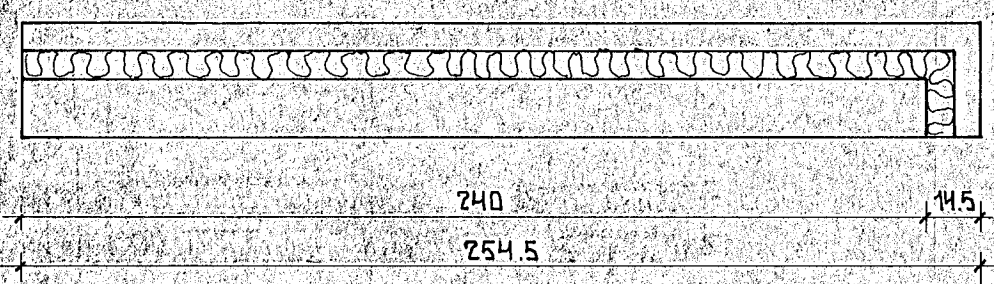


SNÍÐ L-L 1:20

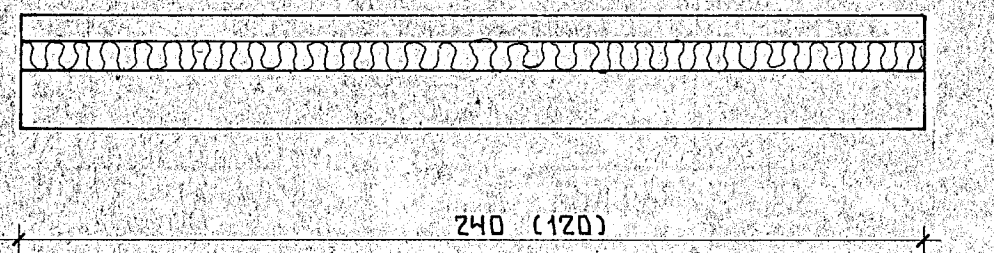


SNÍÐ M-M 1:20

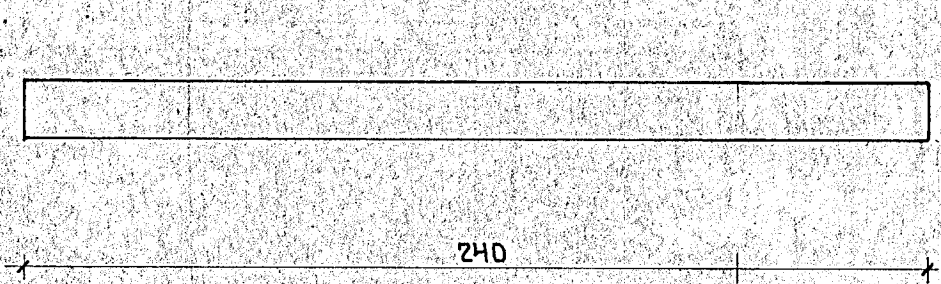

SNÍÐ N-N 1:20

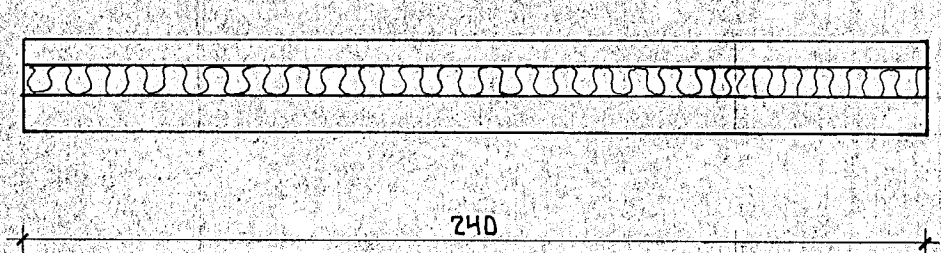

SNÍÐ O-O 1:20

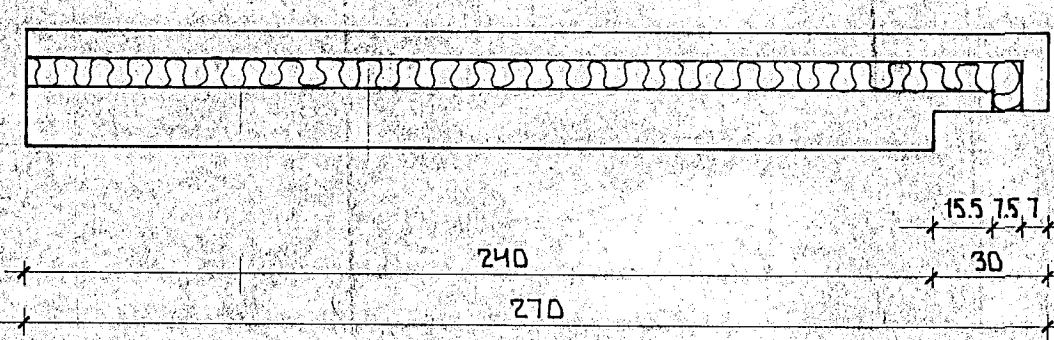

- ÖNETND MÁL ERU CH, NEHA KÓTAR, SEH ERU Í H.
- STAÐSETNING SNÍÐA ER SÝND Á TEIKNINGUM NR. 82011-106, -107 OG -108.
- AÐRAR SKÝRINGAR SJÁ TEIKNINGU NR. 82011-107.

22. Júlí 1995
 HAFNARJARDARBAER
 Stjórnun
 Jón Benediktsson

FÍSKVINNSLUSKÓLINN Í HAFNARFIRÐI	
BURÐARÞOL: SNÍÐ Í VEGGEININGAR	MELIÐVARI: 1:20 DAGSETNING 27.06-95 Jón Benediktsson
NÝVERK VERKFRÉDISTOFA SKÓLAVÖRUSTÍG 16 SÍMI 27188 ÞÓR BENEÐIKTSSON VERKFR. F. R. V.	VERK NR. 82011 TEIKN. NR. 109 ÞREYTINGAR