SNIÐ A-A 1:10

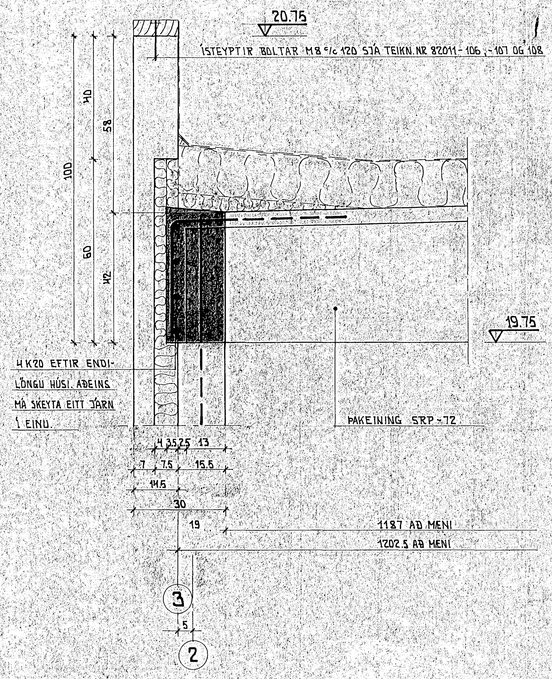

SNIÐ B-B 1:10

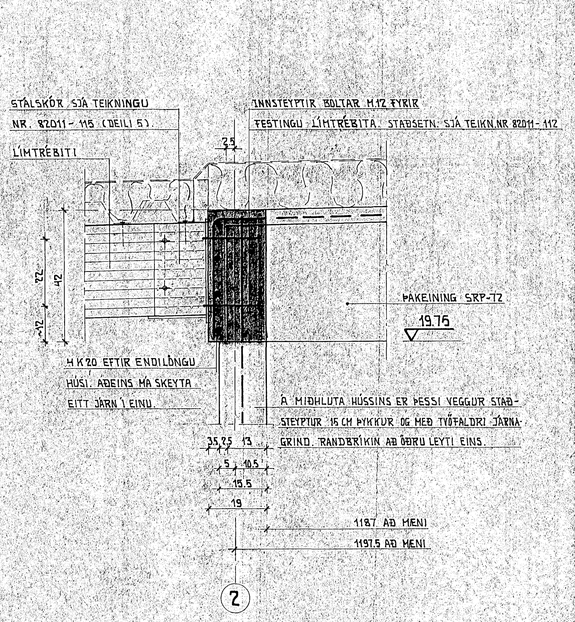

SNIÐ C-C 1:10

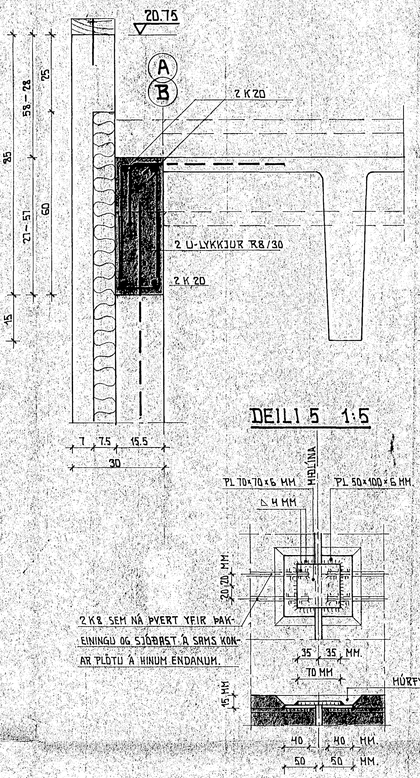

DEILI 5 1:5

SNIÐ D-D 1:10

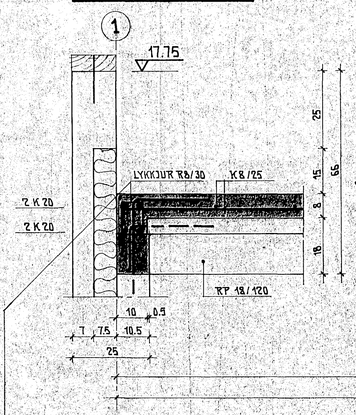

SNIÐ E-E 1:10

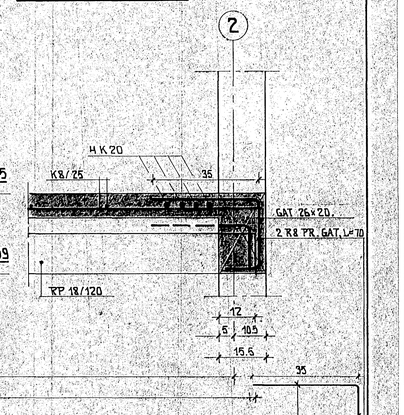

SNIÐ F-F 1:10

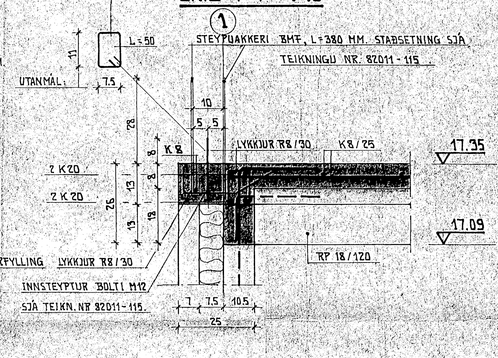

SNIÐ G-G 1:10

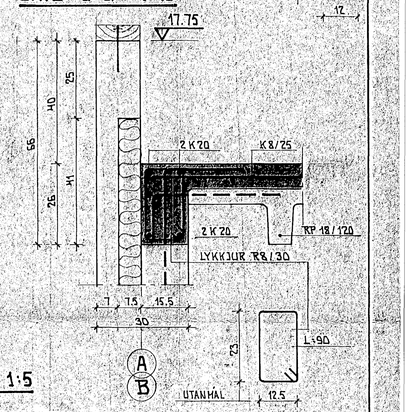

DEILI 1 1:5

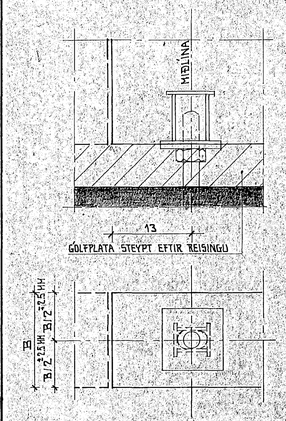

STÆKKUN 1:2

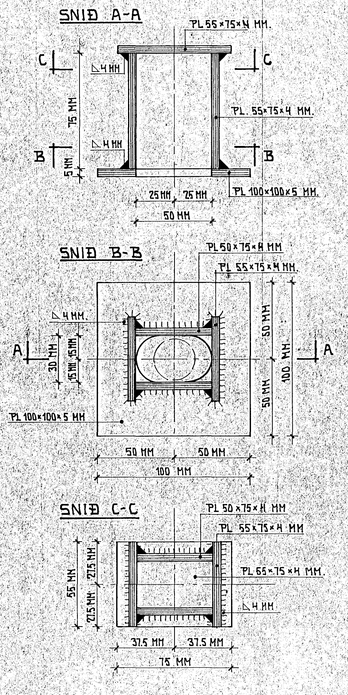

DEILI 2 1:5

RAFSOÐIN ÚTFÆRSLA

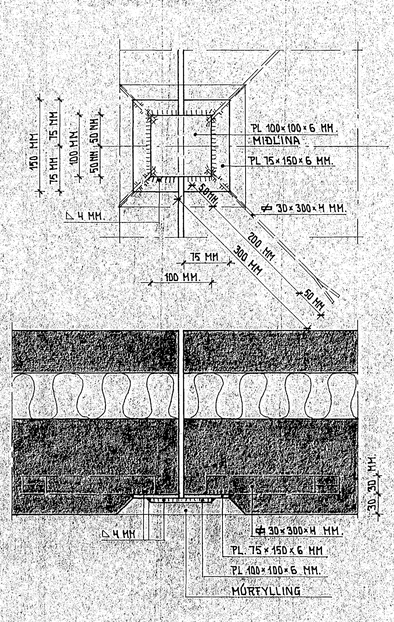

DEILI 2 1:5

BOLTUÐ ÚTFÆRSLA

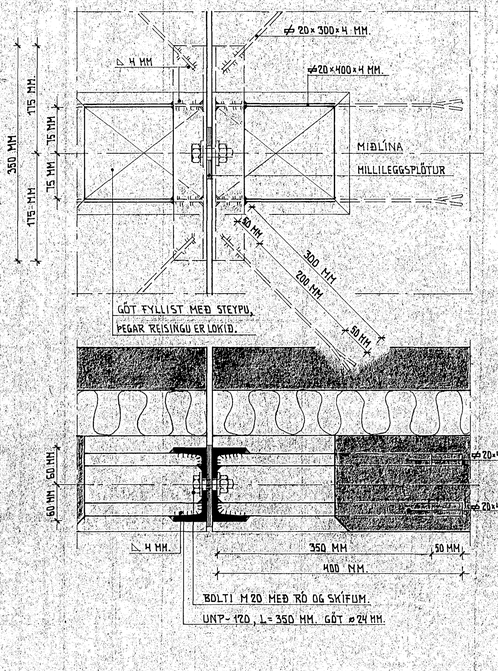

DEILI 3 1:5

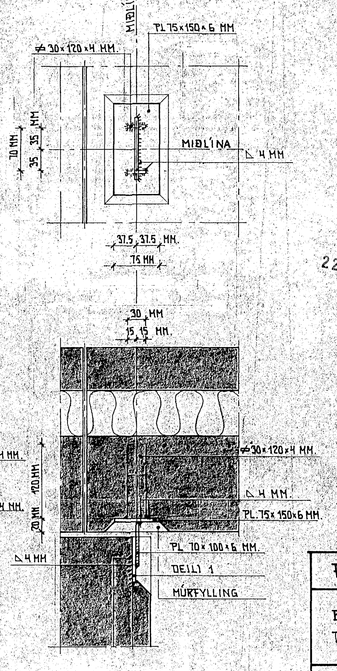

DEILI 4 1:5

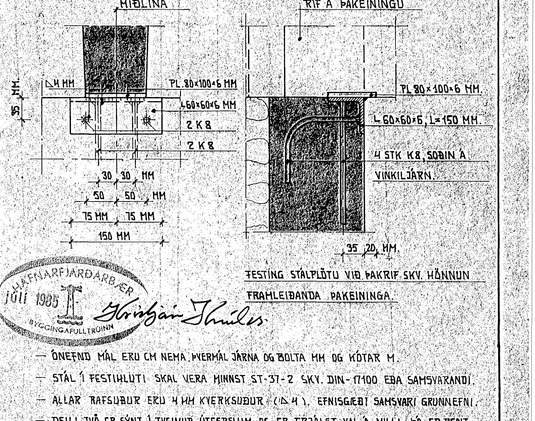

22. 10 11 1985 HAFNARFJARÐARBÆR BYGGINGAFULLTRÚINN

- ÖNEFND MÁL ERU CM NEMA ÞVERMÁL JÁRNA OG BOLTA MM OG KÓTAR M.
- STÁL Í FESTIHLUTI SKAL VERA MINNST ST-37-2 SKV. DIN-17100 EÐA SAMSVARANDI.
- ALLAR RAFSUÐUR ERU 4 MM KVERKSUÐUR (△4). EFNISGÆÐI SAMSVARI GRUNNEFNI.
- DEILI TVÖ ER SÝNT Í TVEIMUR ÚTFÆRSLUM, OG ER FRJÁLST VAL Á MILLI. ÞÓ ER BENT Á, AÐ BOLTUÐ ÚTFÆRSLA, EINS OG SÝND ER, DUGAR EKKI VIÐ HORN.
- DEILI 1 TIL 4 VÍSA TIL TEIKNINGA NR. 82011-106, -107 OG -108.
- DEILI 5 VÍSAR TIL TEIKNINGA NR. 82011-113 OG -114.
- SNIÐ A-A TIL G-G VÍSA TIL TEIKNINGAR NR. 82011-112 OG AÐ HLUTA -115.
- ABRAR SKÝRINGAR SJÁ TEIKNINGU NR. 82011-101 OG -107.

FISKVINNSLUSKÓLINN Í HAFNARFIRÐI

BURÐARÞOL:
TENGING EININGA – SNIÐ OG DEILI

MÆLIKVARÐI 1:10 1:5 1:2
DAGSETNING: 27-06-83
Þór Benediktsson

NÝVERK
VERKFRÆÐISTOFA SKÓLAVÖRÐUSTÍG 16. SÍMI 27188.
ÞÓR BENEDIKTSSON VERKFR. F.R.V.

VERK NR.	TEIKN. NR	BREYTINGAR
82011	110	