



PAK 1:100

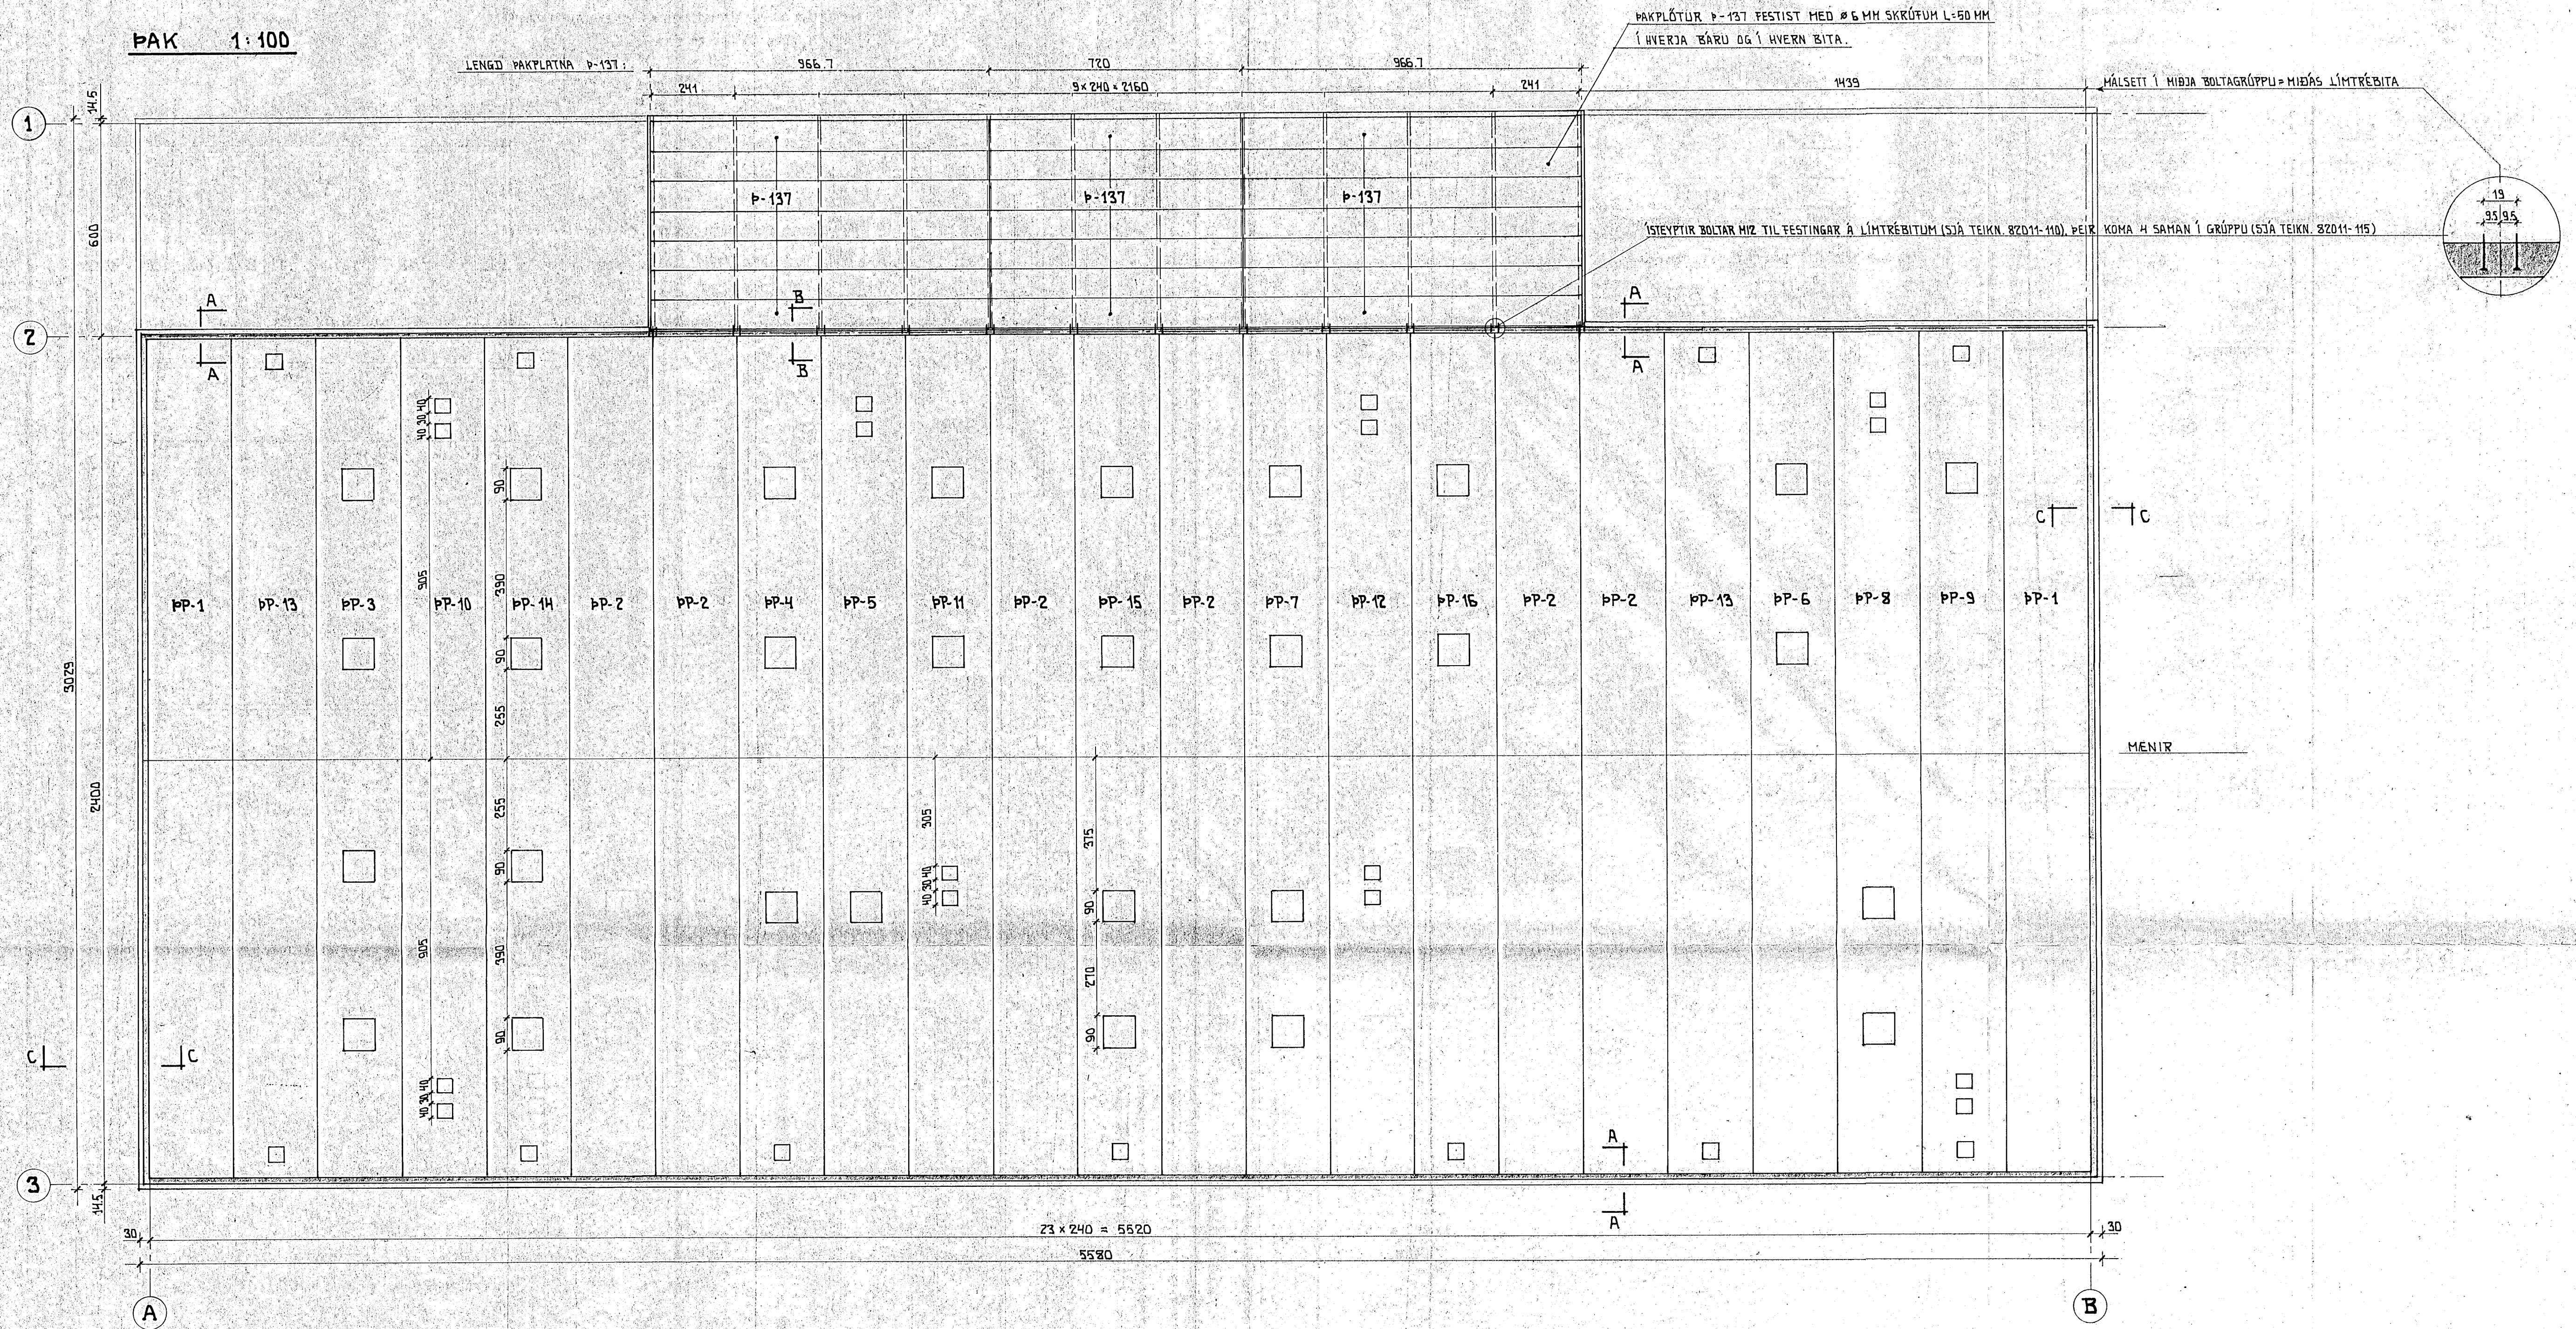

MILLILOFT / PAK Í KÓTA 17.27 M 1:100

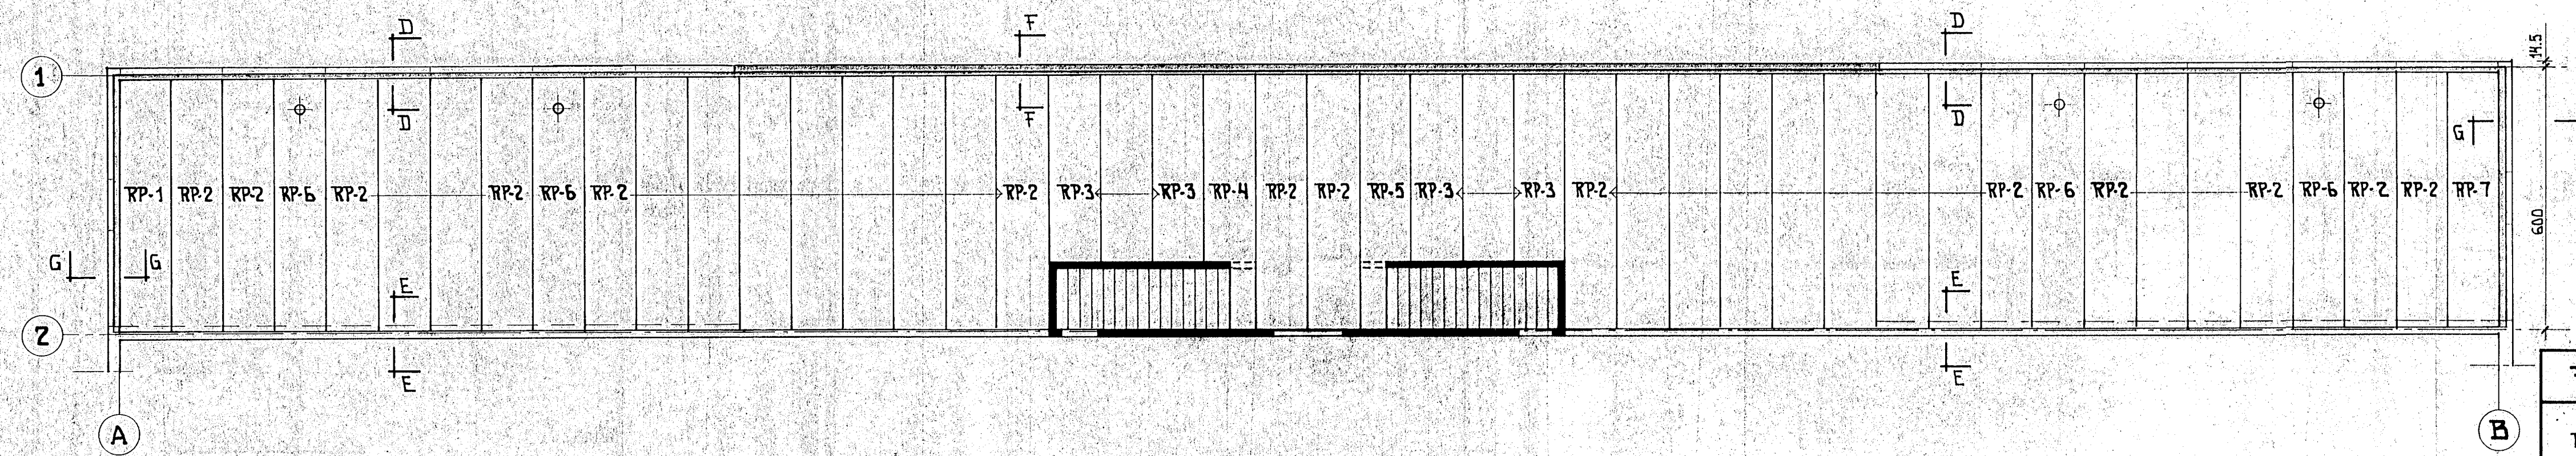

- ÖNEFND MÁL ERU CM.
- P-137 ERU BARKAR-ÞAKMINGAR ÚR ÞÄRUSTALI 0,63 MM ÞYKKU, EINANGRUN OG ÞAKDÚK.
- LB ERU LÍMTRÉBITAR 11,5 x 30 CM SJÁ TEIKN. NR 82011-115
- PP ERU SÖBULLAGA RIFJAPLÖTUR ÚR STRENGJASTEYPU.
- RP ERU RIFJAPLÖTUR ÚR STRENGJASTEYPU.
- SNÍÐ A-A TIL G-G ERU SÝND Á TEIKNINGU NR 82011-110.
- PAKPLÖTUR PP OG RP ERU SÝNDAR Á TEIKNINGUM NR 82011-113 OG-114.
- AÐRAR SKÝRINGAR SJÁ TEIKNINGAR NR 82011-101, -107 OG-110.

<b>FISKVINNSLUSKÓLINN Í HAFNARFIRÐI</b>	
BURÐARÞOL NIÐURRÖÐUN PAK OG MILLILOFTTEINGNA, STAÐSTEYPTAR RANDBRÍKUR.	MELIHAERDI 1:100 DAGSETNING 27-05-83 <i>Jón Benediktsson</i>
NÝVERK VERKFRÉDSTOFA SKÓLAVÖRÐUSTÓFA 16 SÍMI 27188 ÞÓR BENEÐIKTSSON VERKFR. F.R.V.	VERK NR. 82011 TEIKN NR. 112 BREVINGAR