



FRÁG. ÍSETN. GLUGGA- OG HURÐAKARMA Í TIMBURBYGG.
M.KV. 1:1

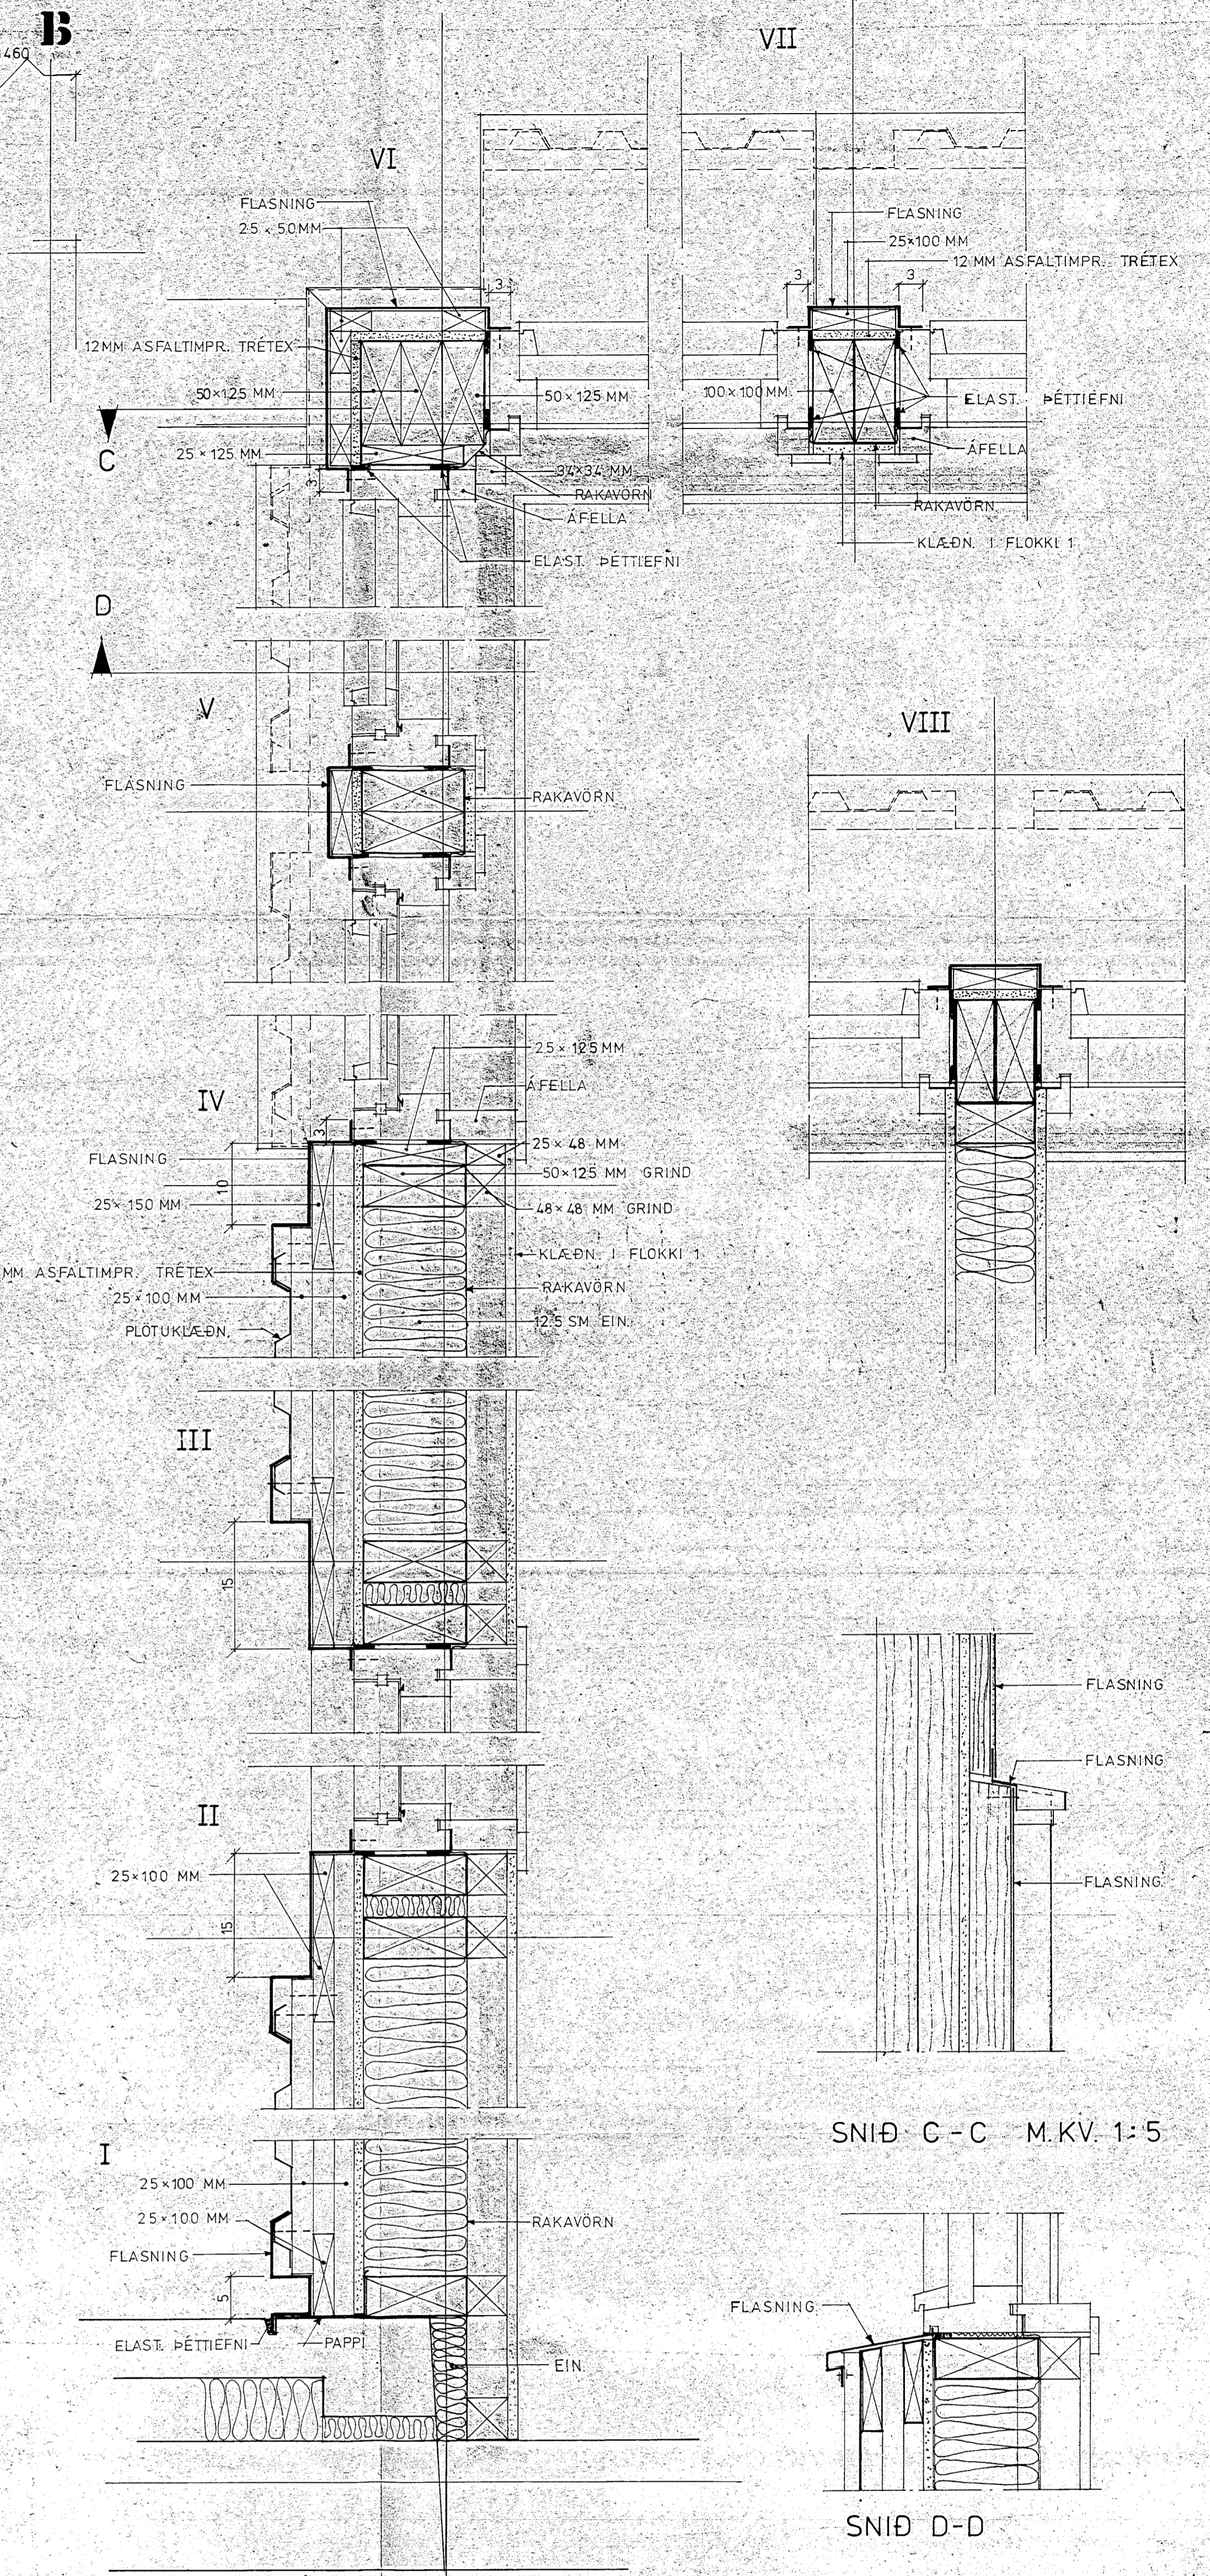

SNÍÐ C-C M.KV. 1:5

SNÍÐ D-D

SÉRMYNDIR M.KV. 1/5

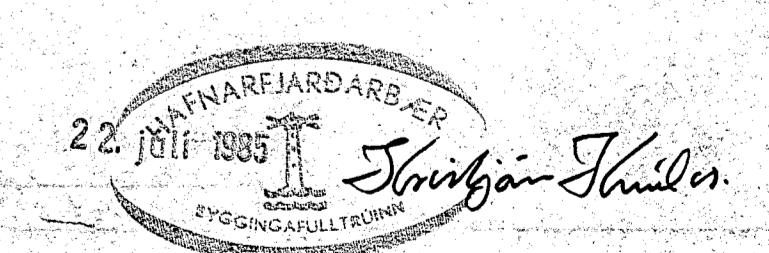

TEIKN. NR. 13