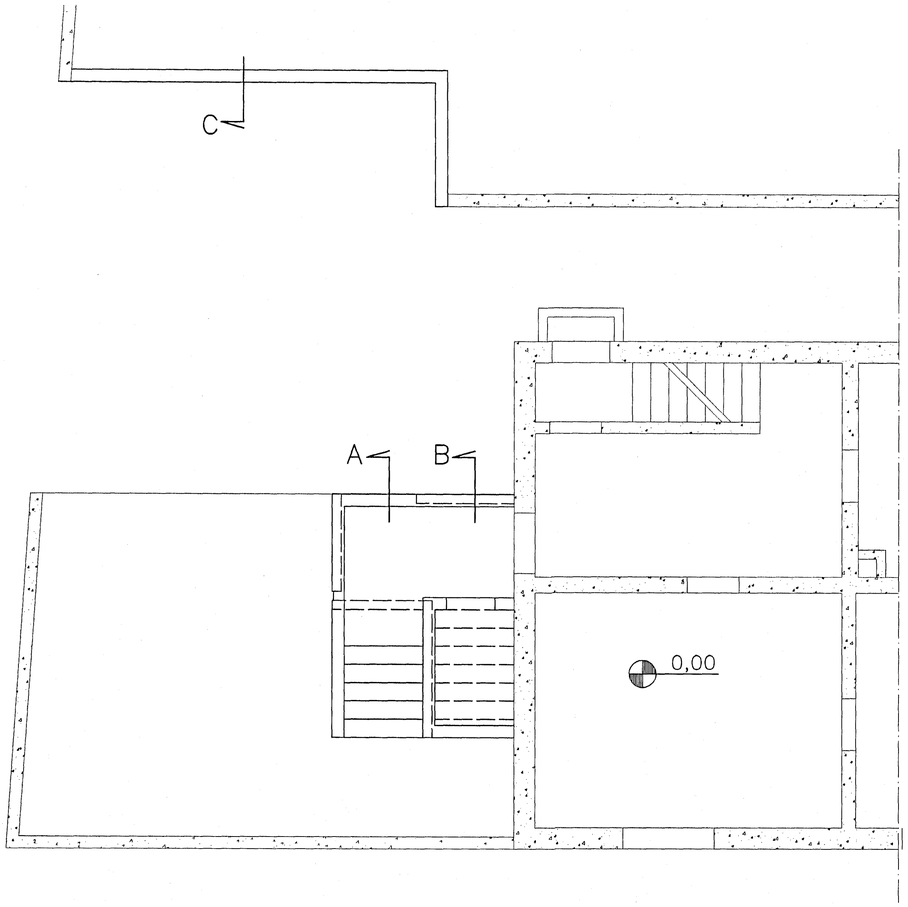

GRUNNMYND 1:50

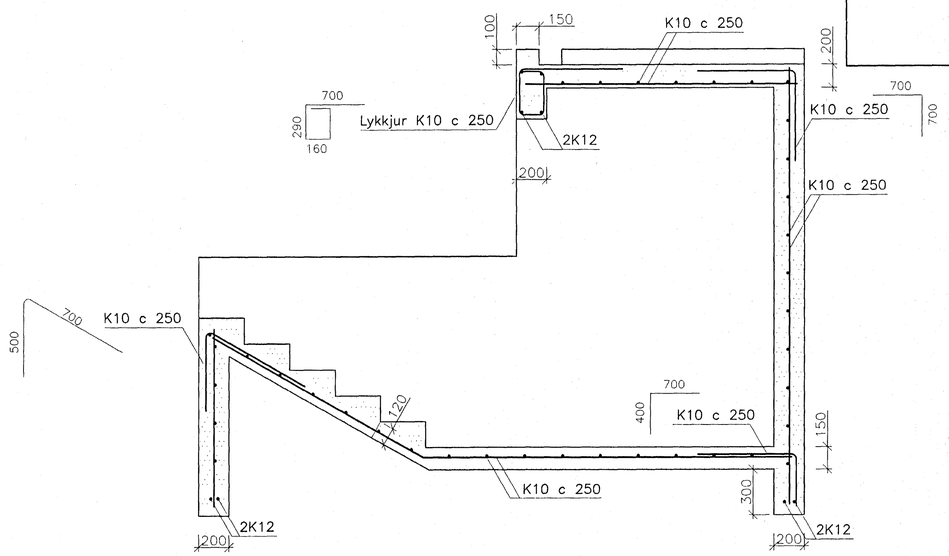

SNIÐ A 1:20

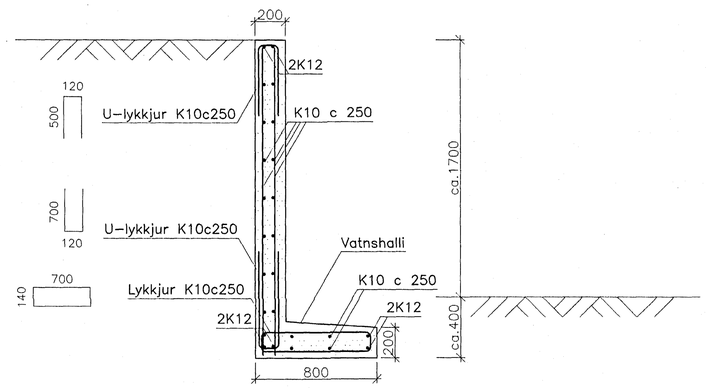

SNIÐ C 1:20

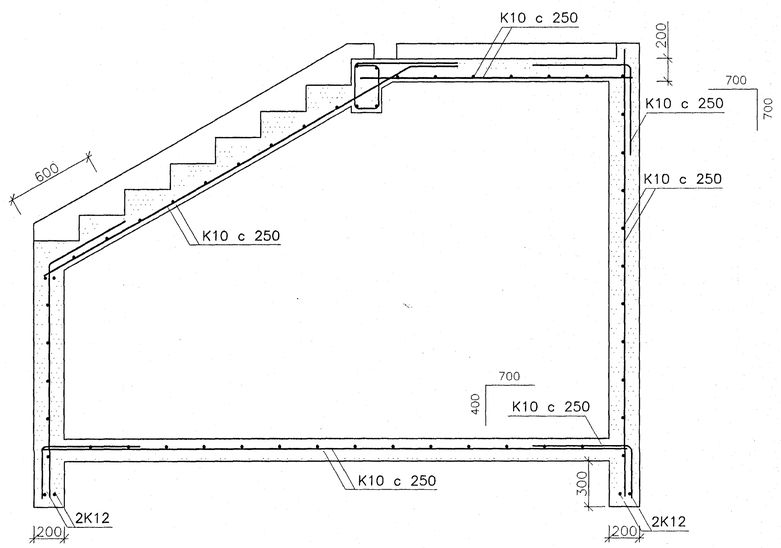

SNIÐ B 1:20

Samþykkt þann
19 DES. 2000
Byggingafulltrúinn í Hafnarfirði
F.h. Sigurbjartur Halldórsson

1 : 50
1 0 1 2 3 4 5 m

Borgrímur Eiríksson 111038-3259

ÚTG.	DAGS.		TEIKN.	BREYTT	YFIRF.	SAMÞ.

ÚTG.	DAGS.		TEIKN.	BREYTT	YFIRF.	SAMÞ.

HANNAÐ	ÞÉ
TEIKN.	ÞÉ
YFIRF.	
SAMÞ.	
DAGS.	12.12.2000
VERKNR.	00-015
TEIKN. NR.	3.01

Klettur ehf
Verkfræðistofa
Bíldshöfði 12
112 Reykjavík
Sími: 557 5200
Fax: 557 5201

LÆKJARGATA 12, HAFNARFIRÐI

BREYTING 2000
STEYPUVIRKI

ÚTG.