

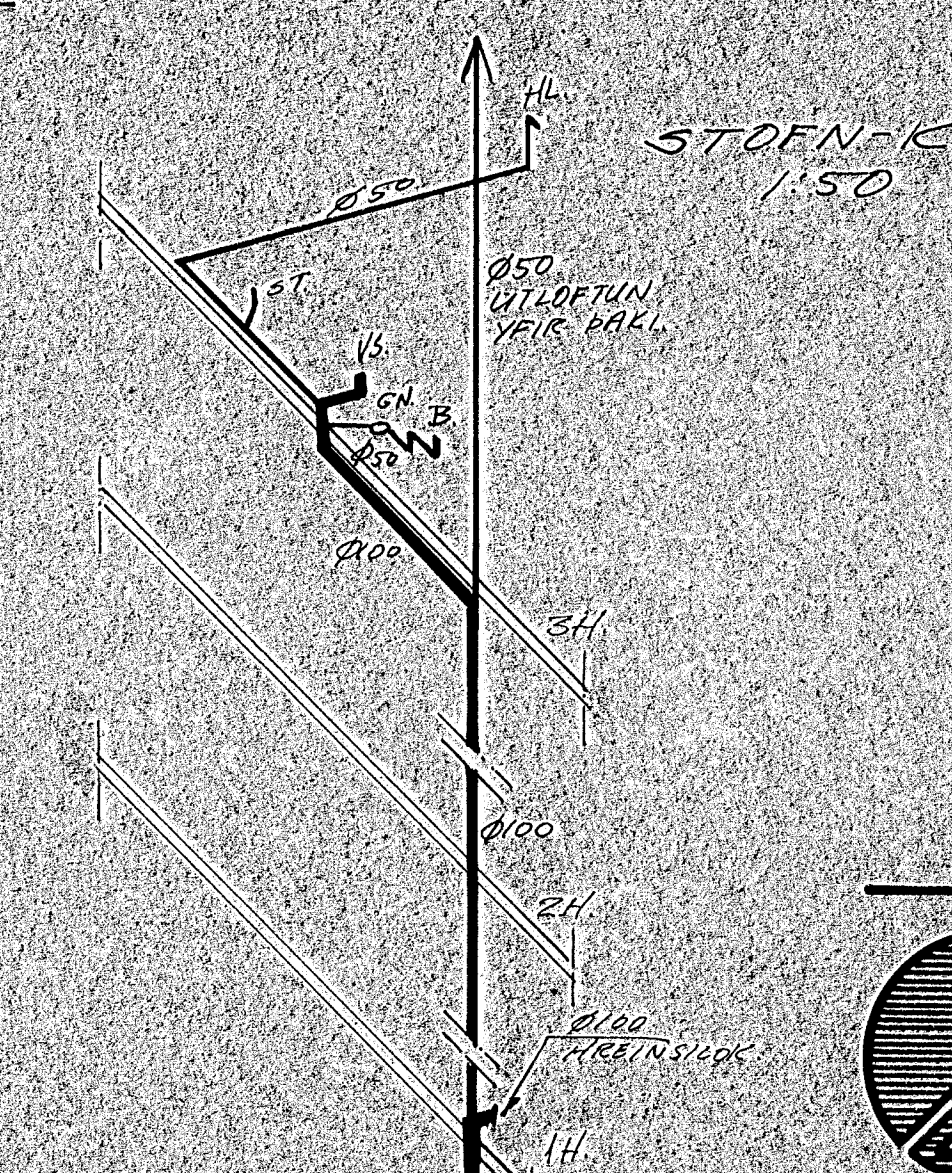
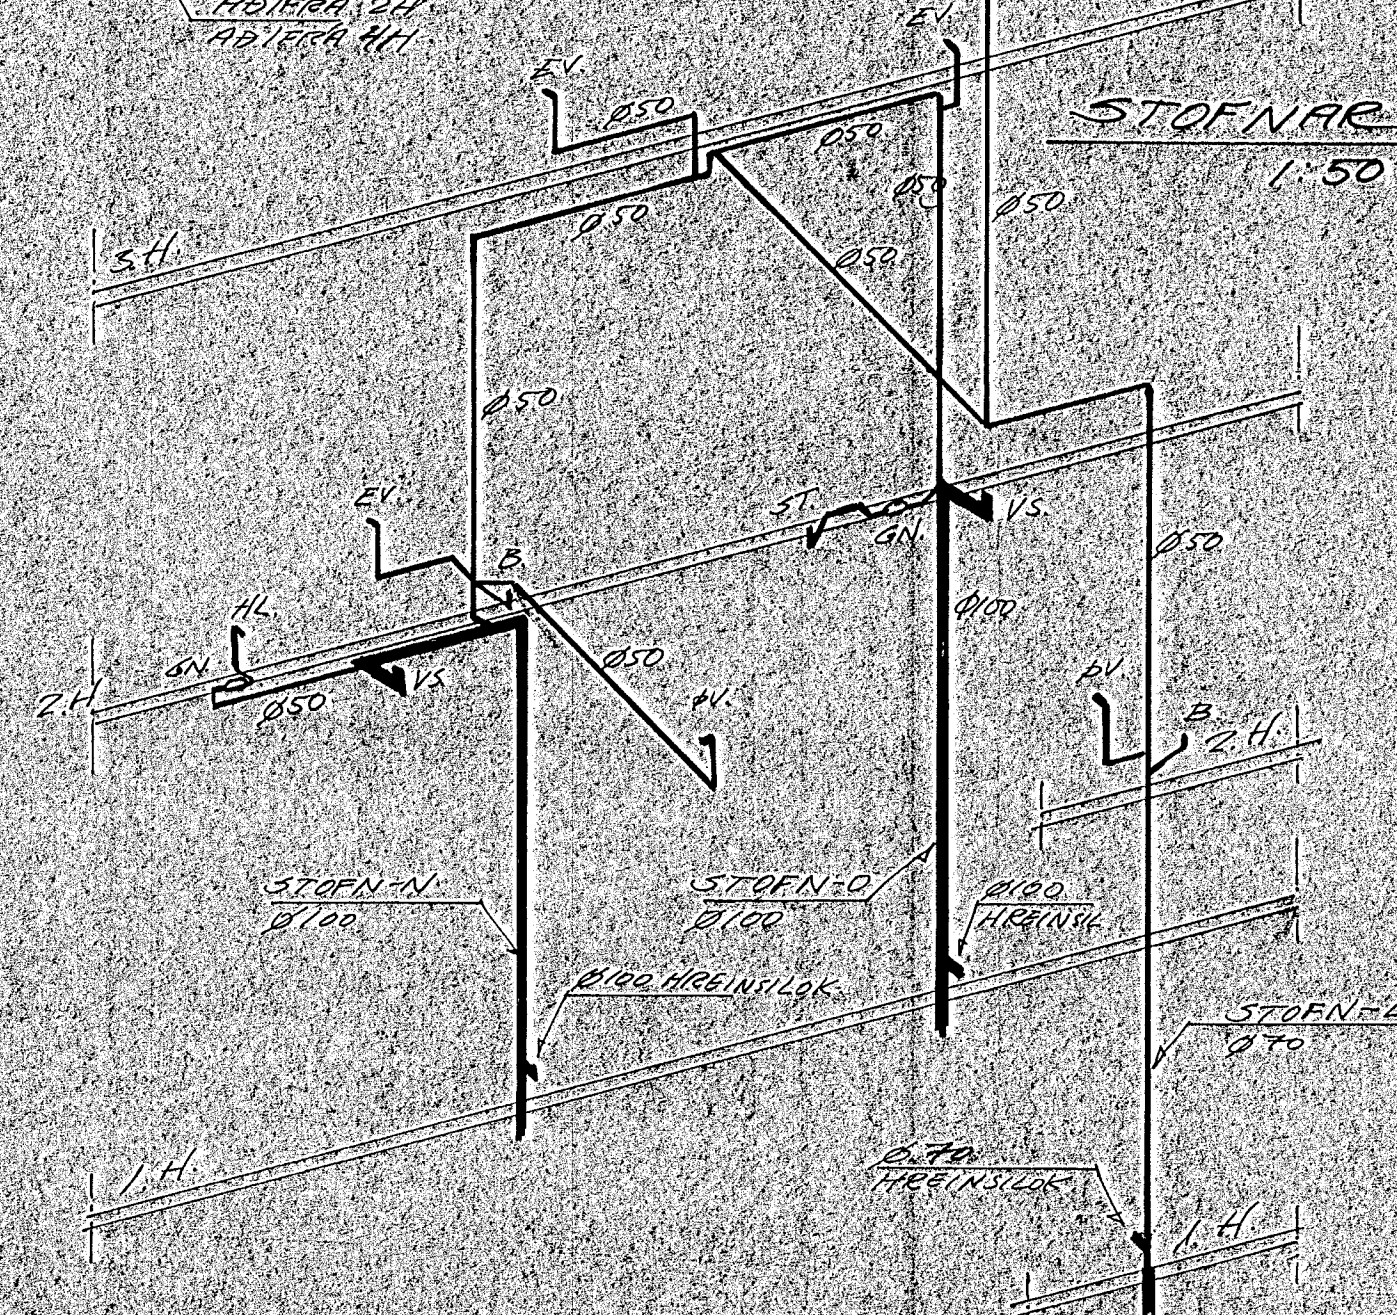


GRUNNMYND 1:50

GRUNNMYND 1:50

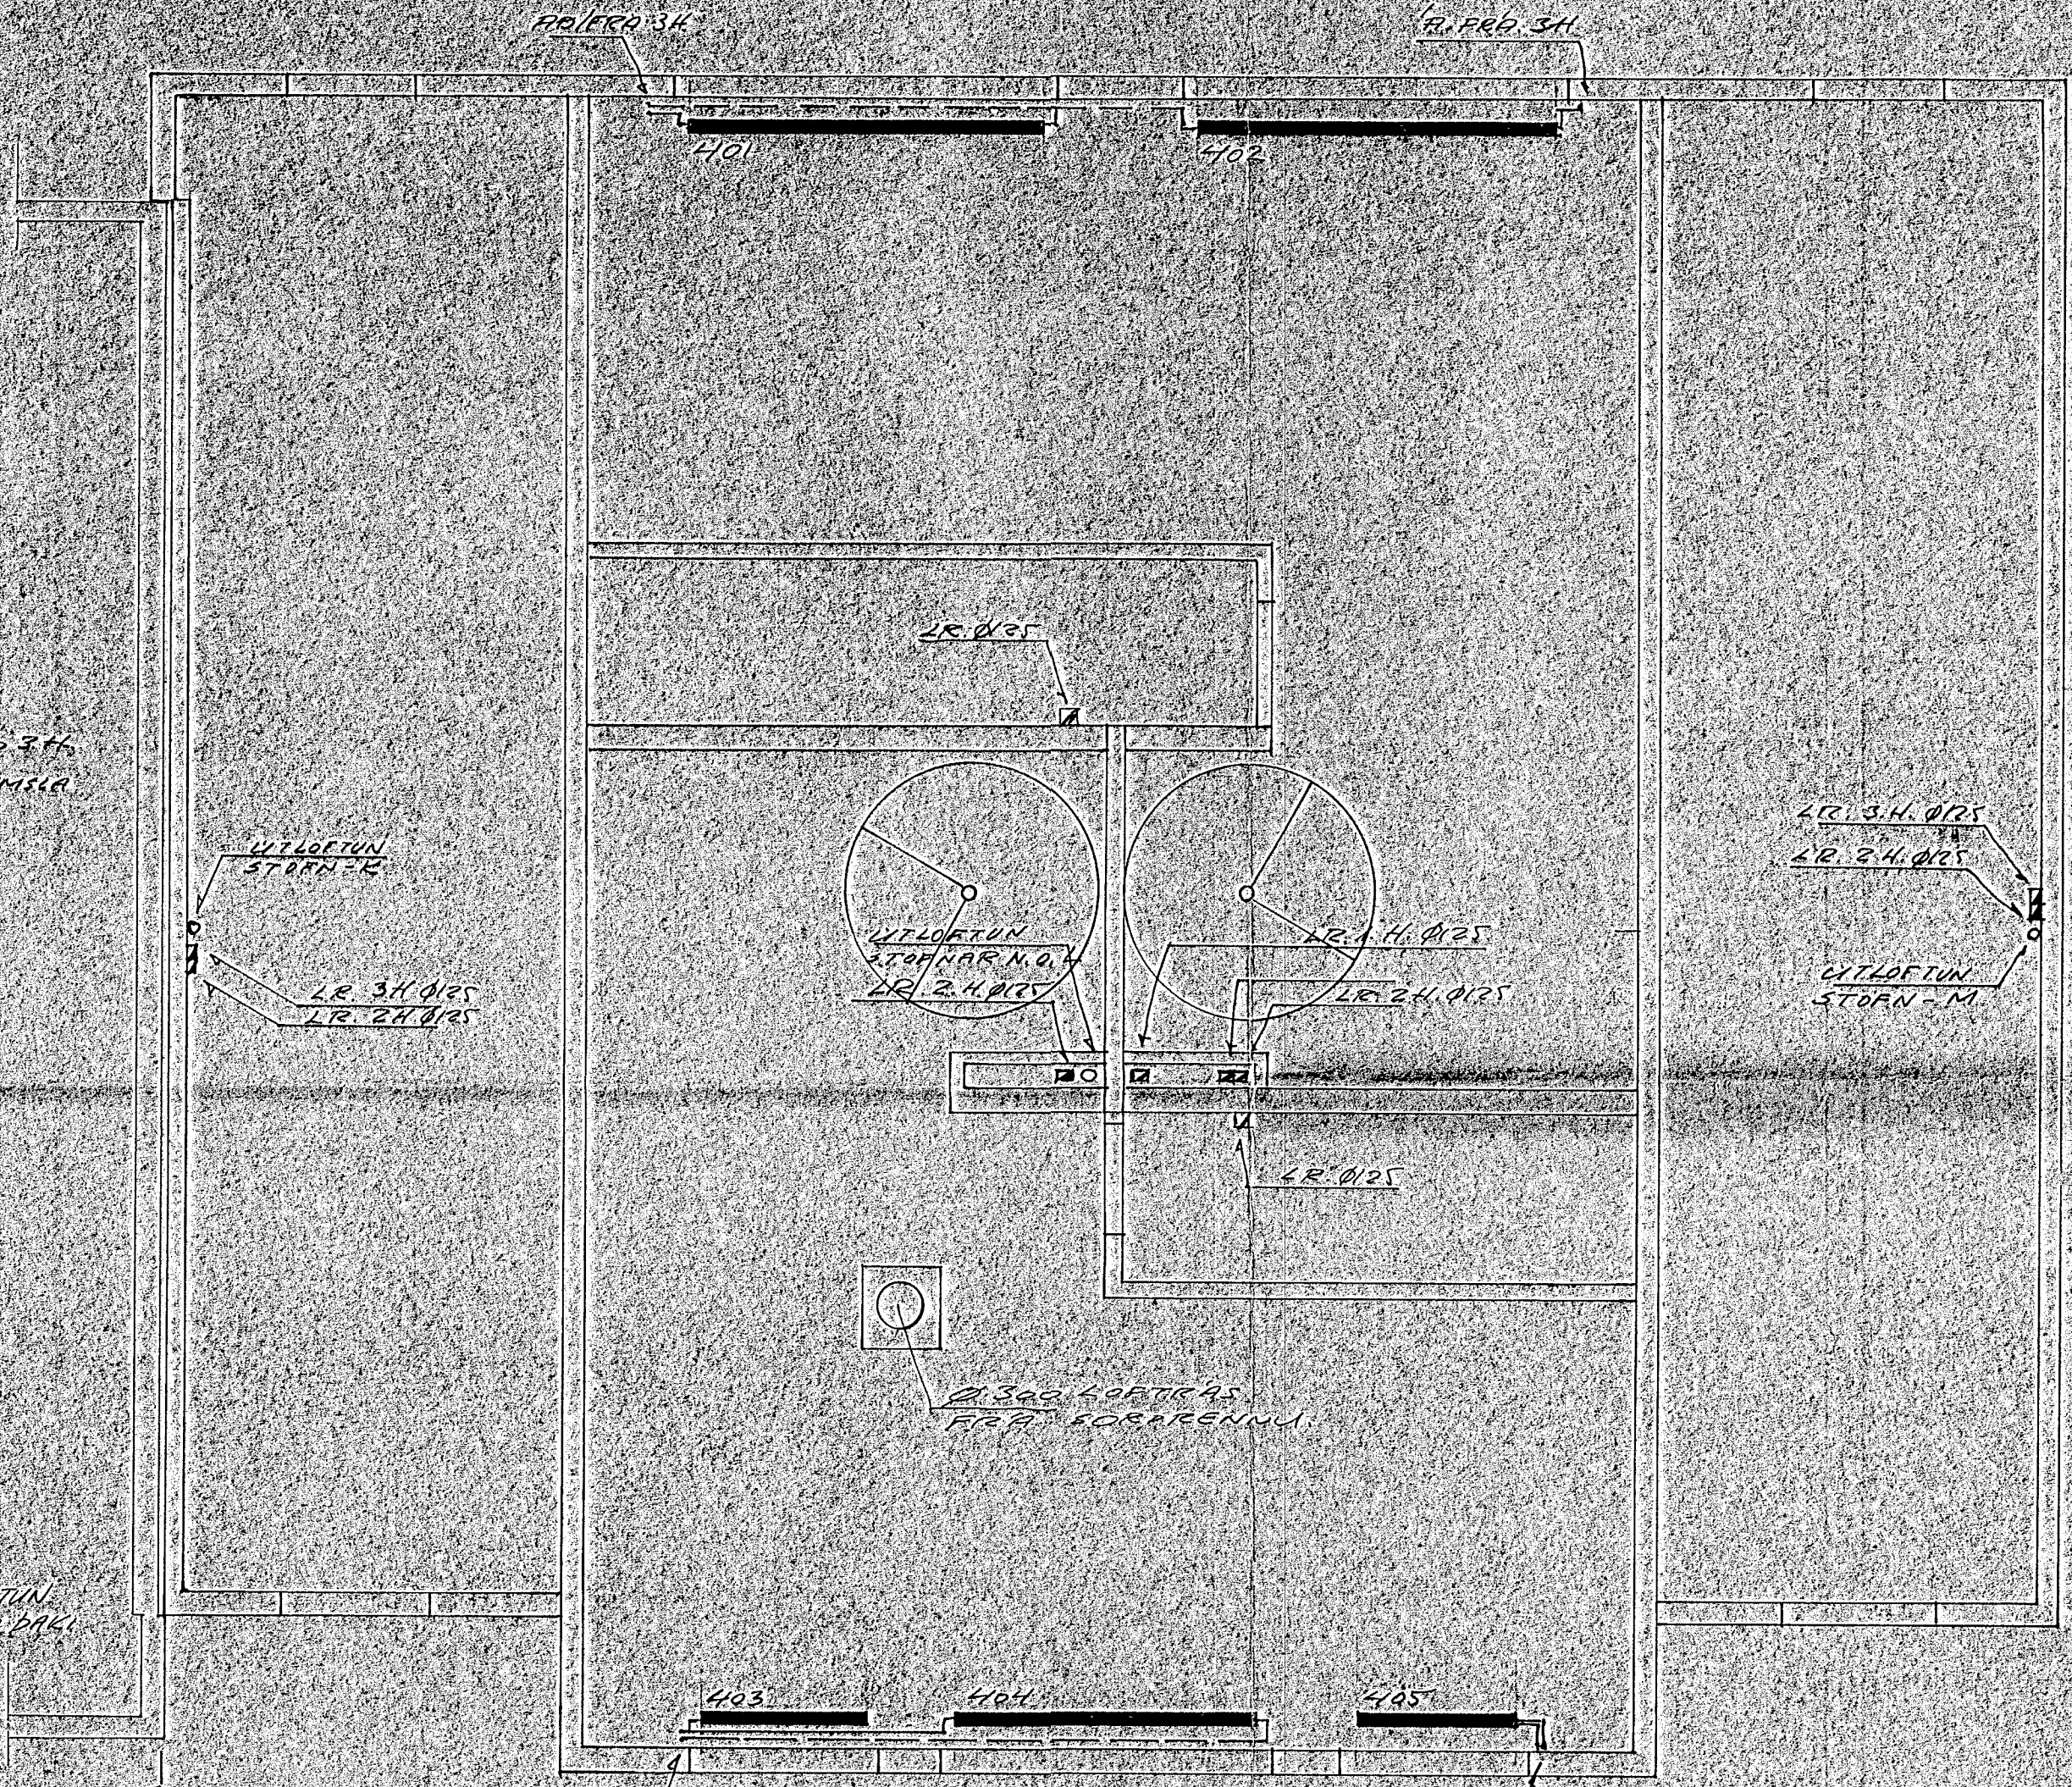

STOFNAR M
SPEGILMYND
AF STOFNAR K

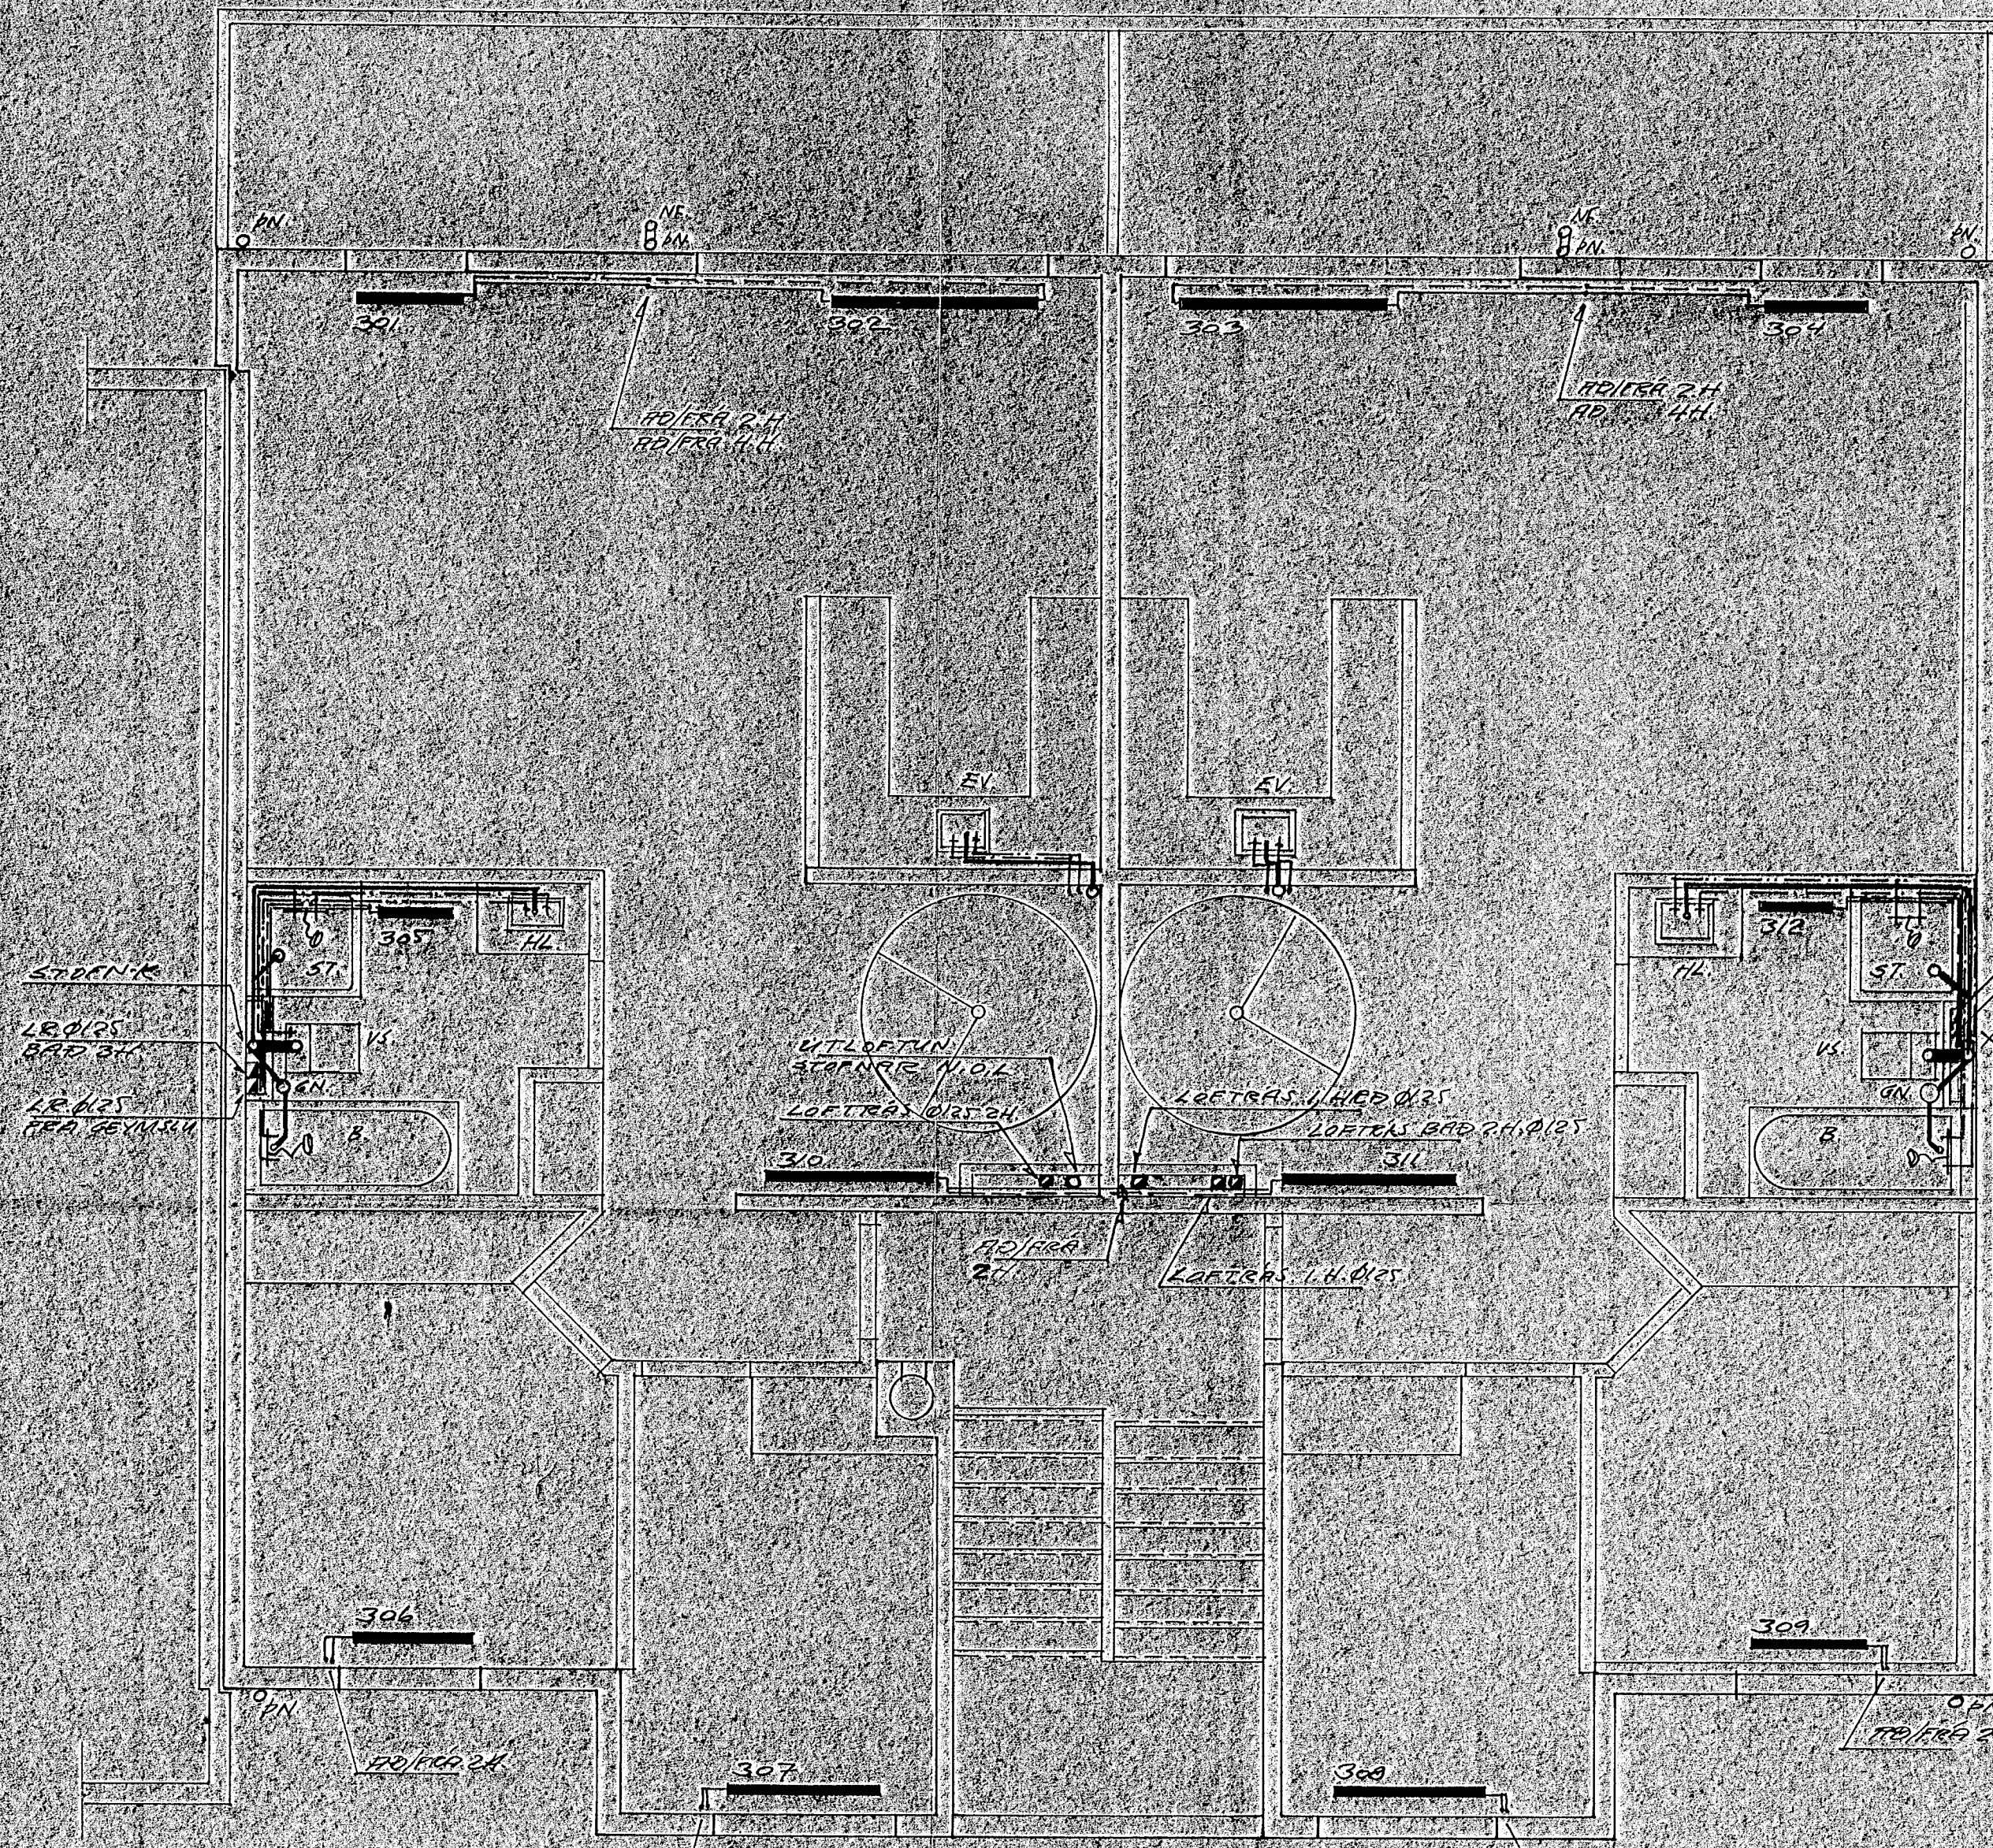

TEIKNISTOFAN RÖÐULL
 ARMULA 38, 104 REYKJAVÍK - Sími 33904 & 33572

LEKJARGATA 34 HAFNARF
 HÚS - A

GRUNNMYNDIR 3 OG 4H
 RÚMMYNDIR FRÆRENSÍSSTÉNA

TEIKNARMAÐUR	HLK	DAGS	JUL 1990
REIKNINGARMAÐUR	HLK	VEIK	
BLÁD	302A		