


JARÐVATNSLÖGN Ø100
LÖGN FYLGIR HALLA
A KLÖPP MIN. HALLI
5% MÖL NR. 1 UMHV
LÖGN.

JARÐVATNSLÖGN
TENGÐ A.M.E.
15CM YFIR
BRUNNBOTNI


BR. Ø600 PEH
BRUNNHÉÐ CA. 60CM
RE. BRUNNUR ER
EKKI HEKKIÐ YR
UPP Í YFIRB. JARÐV.

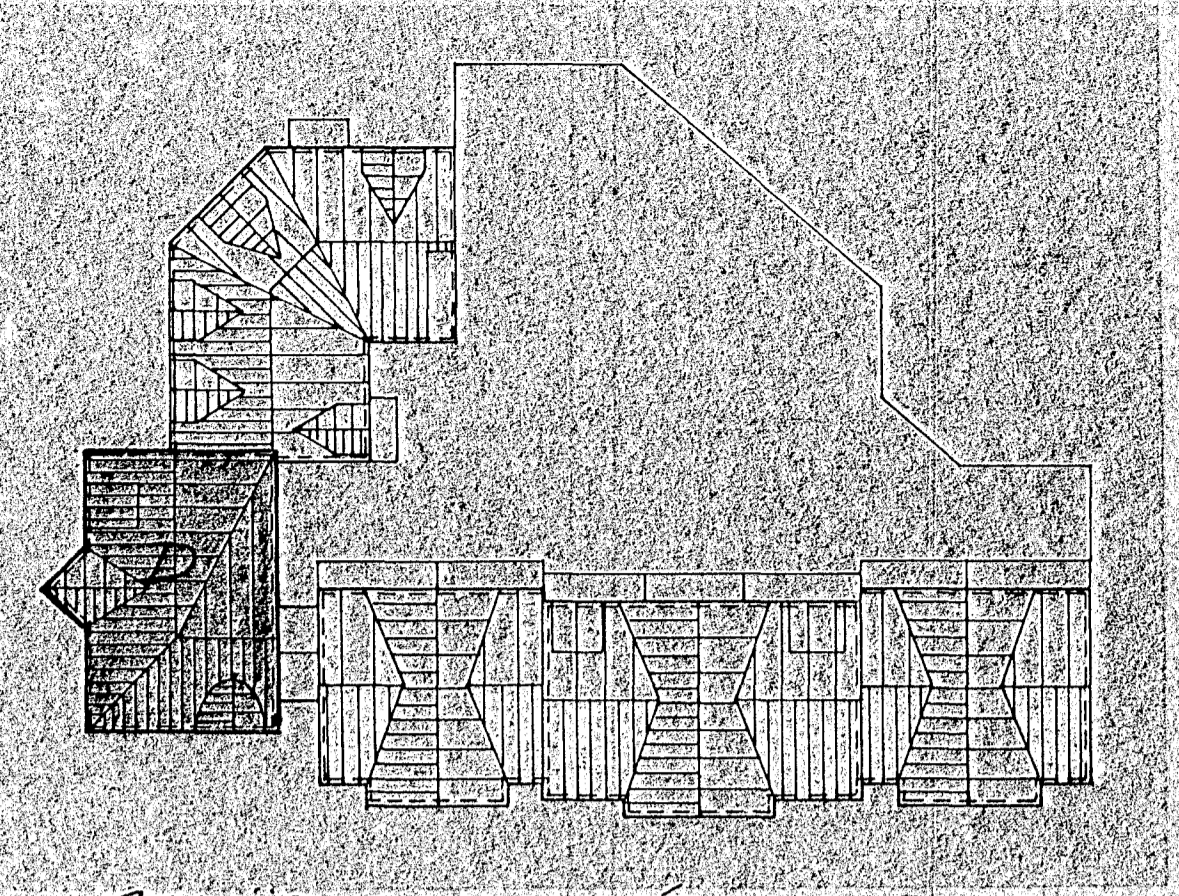

AFSTÖÐUMYND SJÁ
TEKN. 3.01

SKYRINGAR SJÁ TEKN 3.01
SNID A-A OG B-B SJÁ TEKN.3.01

21 FEB 1990
HAFNARFJANDARLEIÐ
BYGGINGAFLITUNN

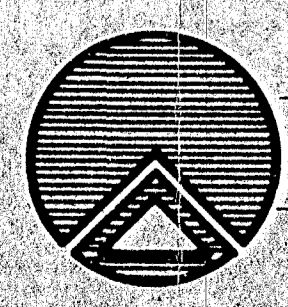

TEIKNISTOFAN RÖDULL
ARMULA 36 - 108 REYKJAVÍK - SÍMI 33950 & 33577
LÆKJARGATA 34 HAFNARF.
LÖGNIR Í GRUNN - HÚS-D

TEIKN. <i>HL</i>	DAGS <i>Feb. 89</i>
REKNN. <i>HL</i>	VERK
YFIRF. <i>HL</i>	BLAÐ <i>3.04</i>
MKV. <i>1:50</i>	<i>HL</i>