


GRUNNMYND 1:50

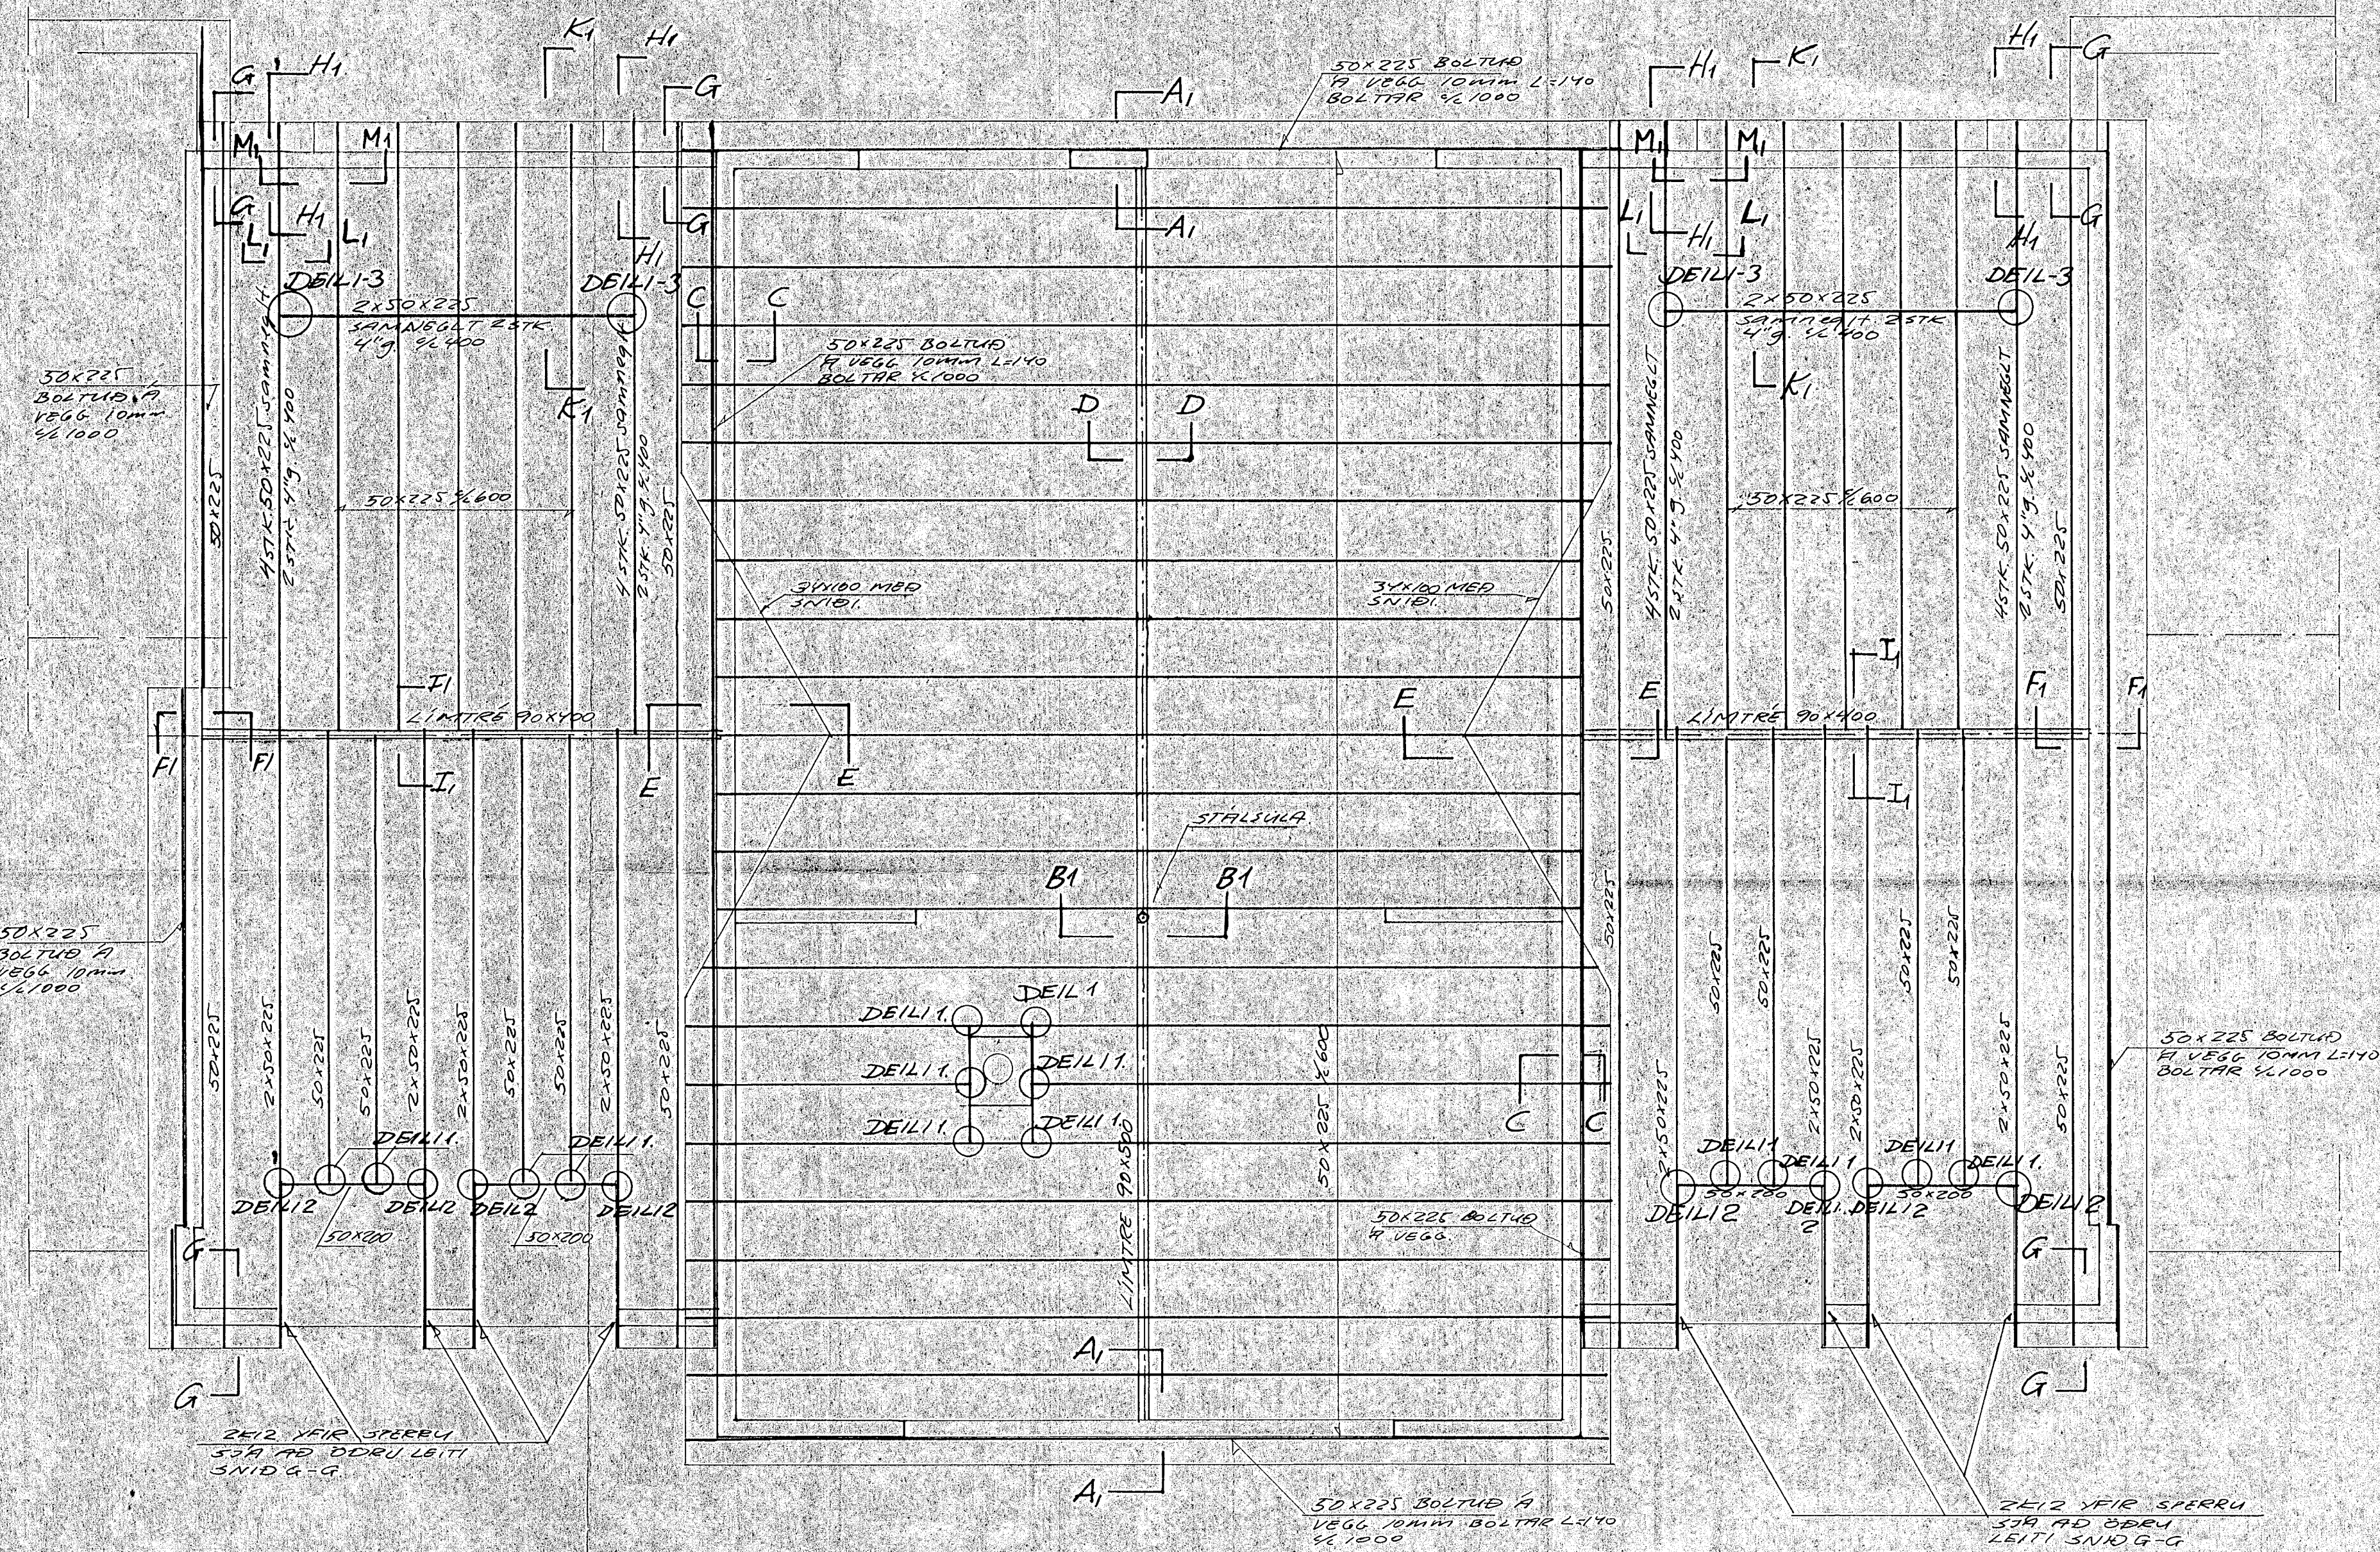



SKÝRINGAR

ÞAK:
 Þak er borð uppi af limtrébitum.
 Sperrur eru úr furu 50x225 (2"x9")
 Þakklæðing er úr furu 25x150 (1"x6") og næglist með 3 st. 3" saum í
 hverja sperru. Klæðing skal sett saman yfir sperrum, samsetningar
 meiga þó aldrei vera fleiri en tvær í röð á sömu sperru.
 Allt timbur sem kemur í steypu eða liggur að steini skal
 rjóða með fuavarnarefni.
 Allur saumur í þaki skal vera "galvaniseraður"

Athugið sjá einnig almennar skýringar blaði 2.01

SNID C-C SJÁ TEIKN. 2.20A
 SNID D-D FESTINGAR SPERRU VIÐ
 LIMTRÉ SJÁ TEIKN. 2.20A.
 SNID E-E SJÁ TEIKN. 2.20A. A.T.H.
 Í STAÐ 12MM BOLTA Í FESTINGU Í
 ÞÖKUM HÚSA A OG C KOMA 10MM
 BOLTA Í FESTINGU Í HÚSI B.
 DEILI 1 SJÁ TEIKN. 2.20A

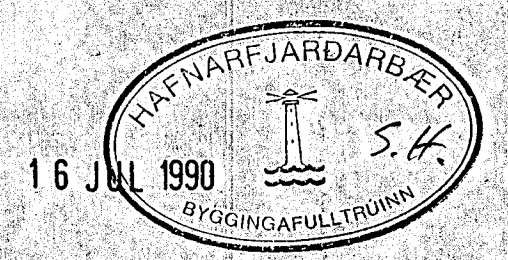

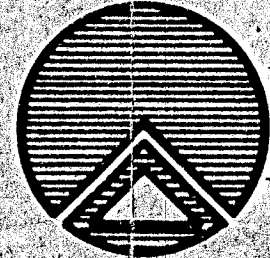	TILKNISTOFAN RÖDULL		TEIKN. MSJ	DAGS. maí '90
	ARMULA 36 - 108 REYKJAVÍK - Sími 33950 & 33577		REIKN. MSJ	VERK.
	LÆKJARGATA 34 HAFNARF.		VIÐF. JHG	BLAD. 2.21A
	Þakhlæð. Grunmynd. Hús B		MKV. 1:50	