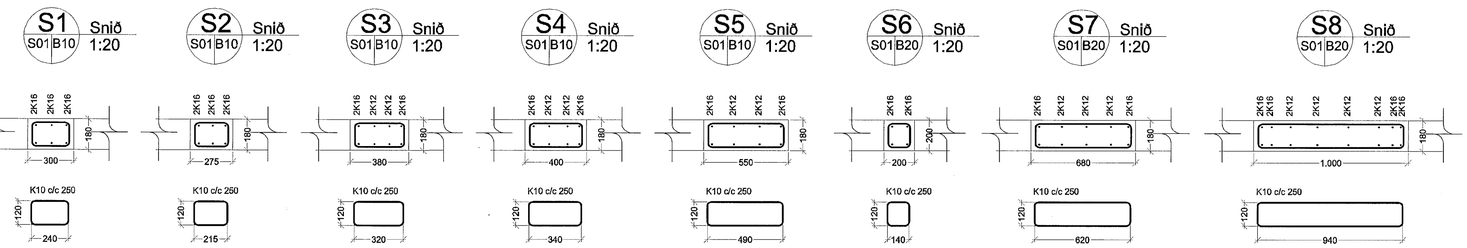

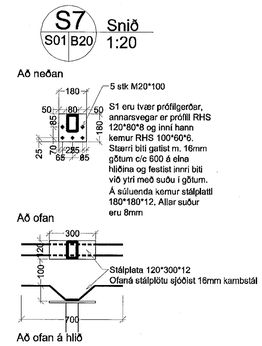

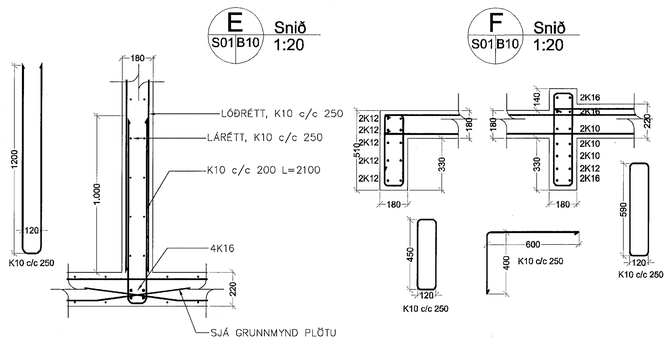

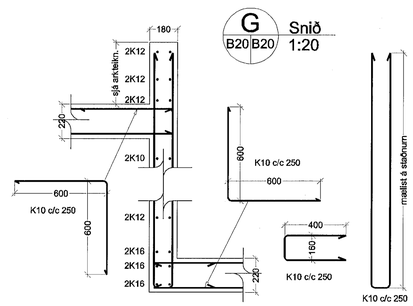

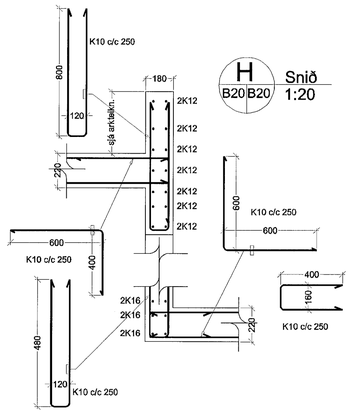

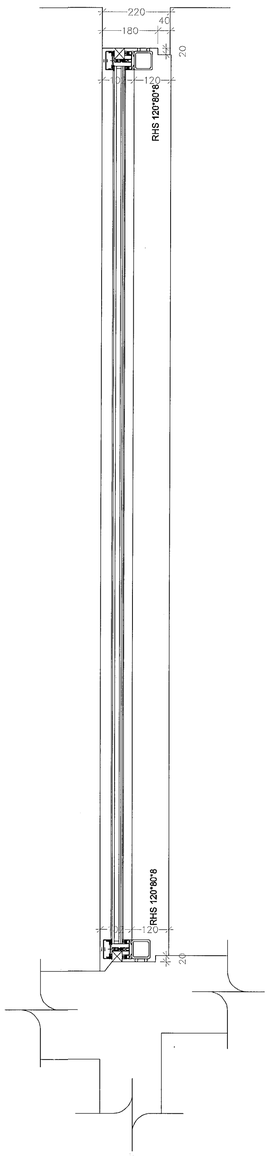

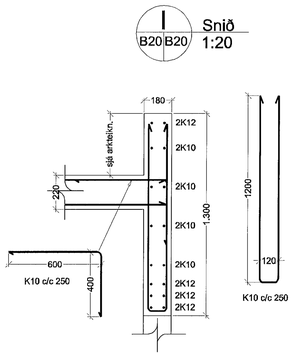

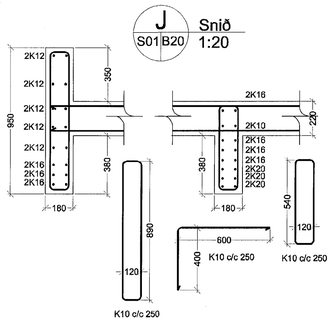

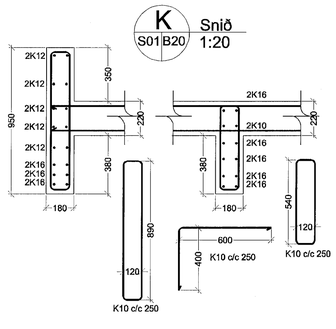

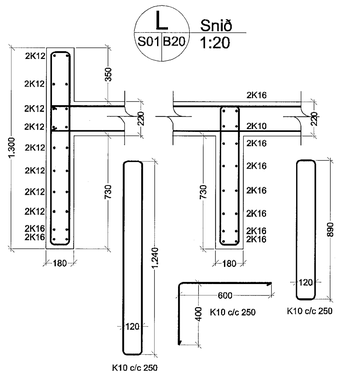

Samþykkt þann
20. feb. 2014
Byggingafulltrúinn í Hafnarfirði
F.h. Hrólfur S. Gunnlaugsson

ÚTGÁFUFERILL

NÚMER.	DAGS.	SKÝRINGAR.	UNNIÐ.
A	11.02.14	Sniði F breytt	EÞG
DAGS.		SAMRÆM. HÖNNUÐUR	

EMIL ÞÓR GUÐMUNDSSON
FTFÍ
LÆKJASMÁRA 98
200 KÓPAVOGUR
SÍMI: 544 4004
GSM: 898 9517
NETFANG: emil@emil.is
kt: 280456-3499

HEITI VERKS:

Brekkuás 21

HEITI TEIKNINGAR:

Sniðmyndir

MKV:	DAGS.	VERK NR.	
1:50/1:20	10/09/2008	Ba21	
TEIKNAÐ: EÞG	YFIRFARIÐ: EÞG	SAMÞYKKT: EÞG	NR. TEIKNINGAR: S01
DAGS. UNDIRSK.: 14/02/14	NAFN HÖNNUÐAR: EMIL ÞÓR GUÐMUNDSSON		
UNDIRSKRIFT HÖNNUÐAR:			ÚTGÁFA: A