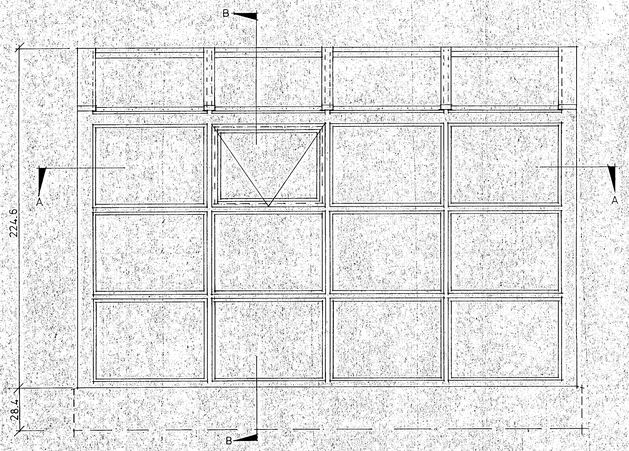

G.1 2 STK.

SNIÐ A-A

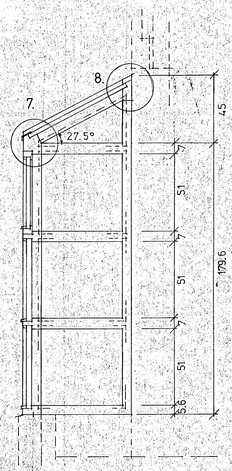

SNIÐ B-B

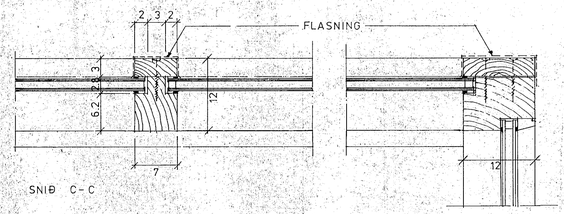

SNIÐ C-C

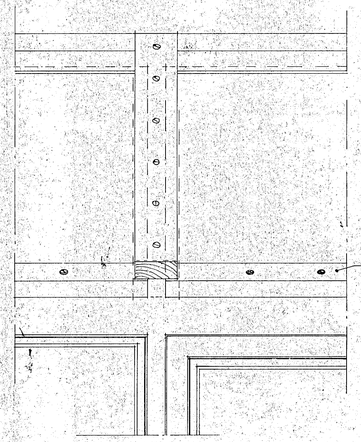

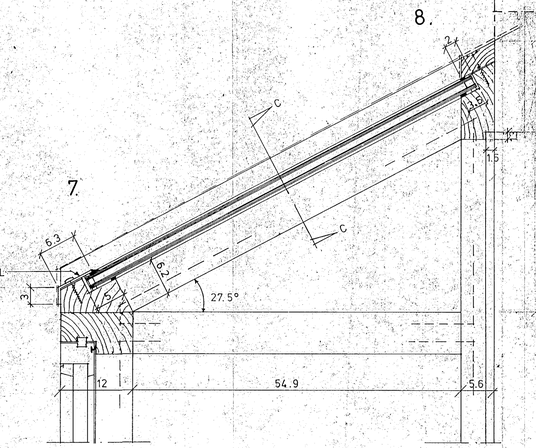

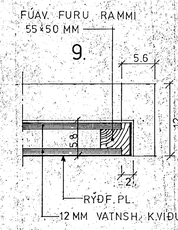

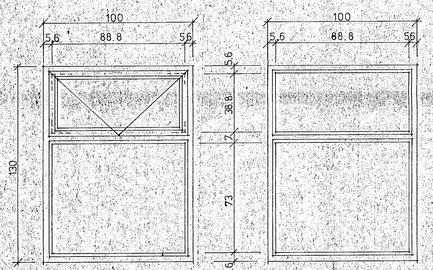

G.2 5 STK.

G.3 2 STK.

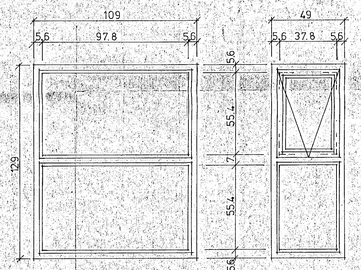

G.4 14 STK.

G.5 8 STK.

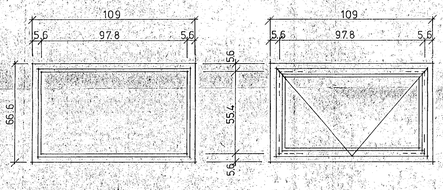

G.6 4 STK.

G.7 1 STK.

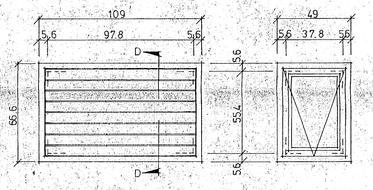

G.8 1 STK.

G.9 4 STK.

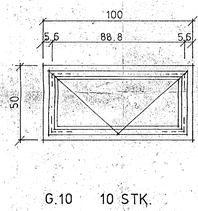

G.10 10 STK.

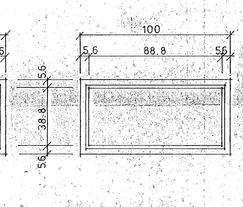

G.11 9 STK.

SMIÐAEFNI SKAL VERA ÚR ÞRÝSTI-, FÚAVARINNI FURU, 1. FLOKKS EFNI OG SAMKV. ÍST 41.
HURÐAKARMAR OG GLUGGAR SKULU SMIÐAÐIR SAMKV. Rb - BLAÐI Rb (31). 104

SÉRMYNDIR I M.KV. 1:5

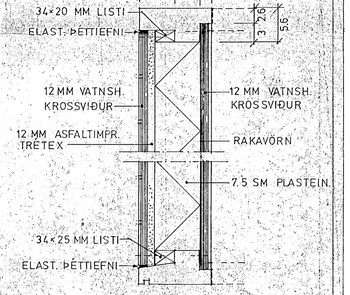

SNIÐ D-D

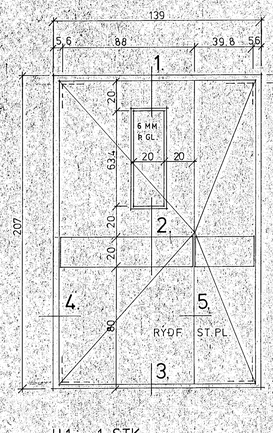

H.1 1 STK.

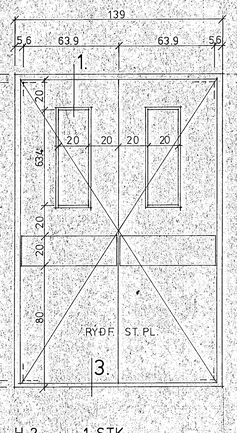

H.2 1 STK.

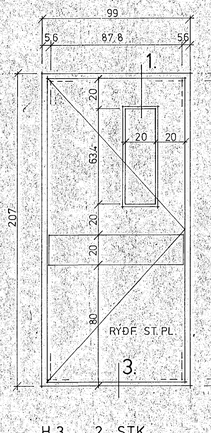

H.3 2 STK.

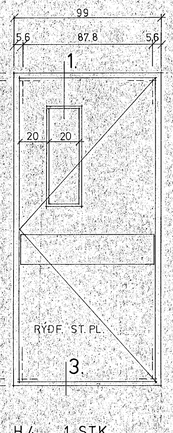

H.4 1 STK.

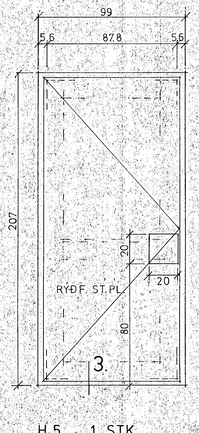

H.5 1 STK.

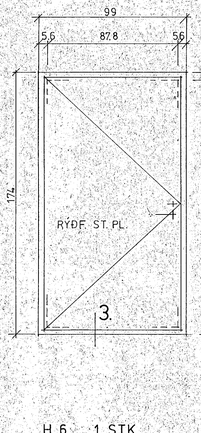

H.6 1 STK.

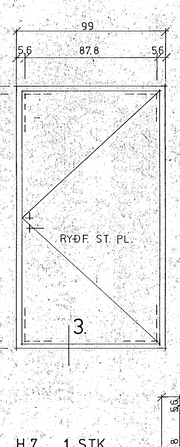

H.7 1 STK.

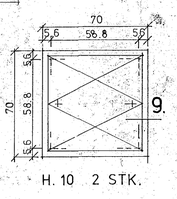

H.10 2 STK.

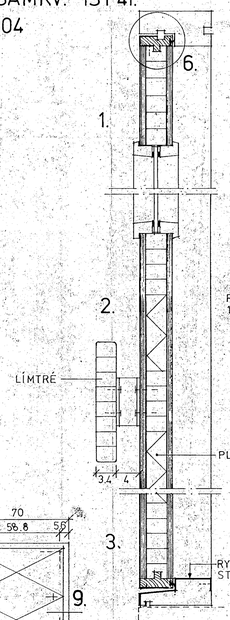

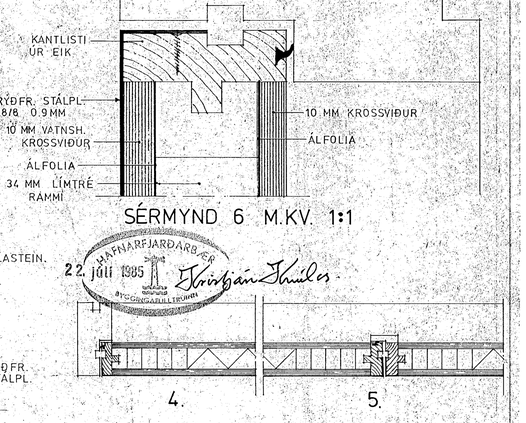

SÉRMYND 6 M.KV. 1:1

HAFNARFJARÐARBÆR
22. júlí 1985
BYGGINGAFULLTRÚINN

ÖLL MÁL ATH. ÁÐUR EN SMIÐI HEFST !

TEIKN. NR. 17

LITLA TEIKNISTOFAN - AUSTURGÖTU 12 - HAFNARFIRÐI - SÍMI 53770 - ÓLI ÞÓRÐARSON ARK. F.A.Í. - LOVÍSA CHRISTIANSEN INNANH. ARK. - TEIKN. - OKT. 1982 - GLUGGAR OG HURÐIR 1:20

VERKNÁM - FISKVINNSLUSKÓLINN I HAFNARFIRÐI