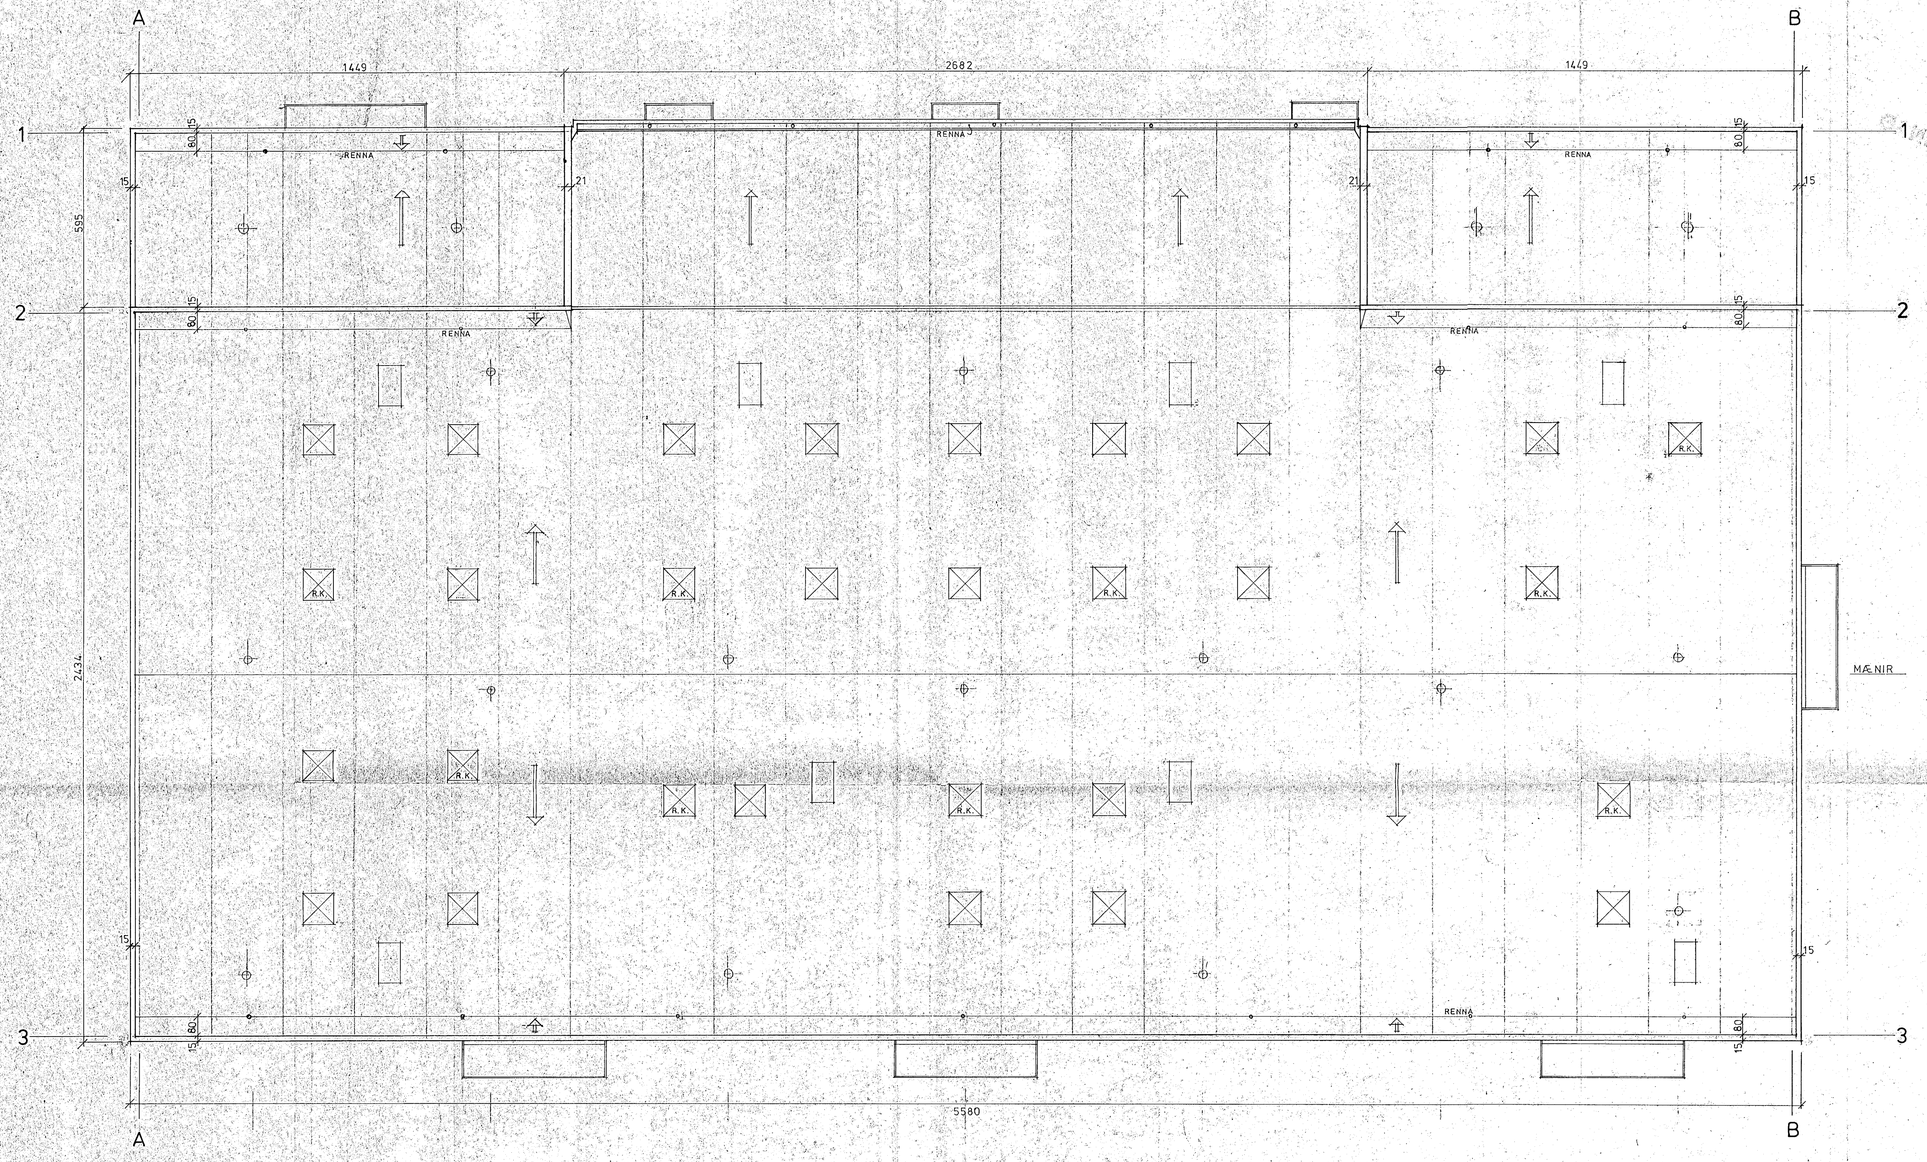

GRUNNMYND ÞAK M.KV. 1:100

HAFNARFJARÐARBÆR
22. JÚLÍ 1985
SAMÞYKKT Í BYGGINGARFULLTRÚANN