


Byggingafultrúi Hafnarfirðar  
Móttekið þann  
29. JAN. 2014

ADALHÖNNUNUR

ÚTG.	DAGS.	ÚTGAUFERILL	HANNAÐ	TEKNI.	YRFR.
B1	29.11.13	Takningar uppfarður vegna breytingar á grunnum arkitekts	GES - HMM	GES	
---	---	---	---	---	---
---	---	---	---	---	---
---	---	---	---	---	---
---	---	---	---	---	---
---	---	---	---	---	---
---	---	---	---	---	---

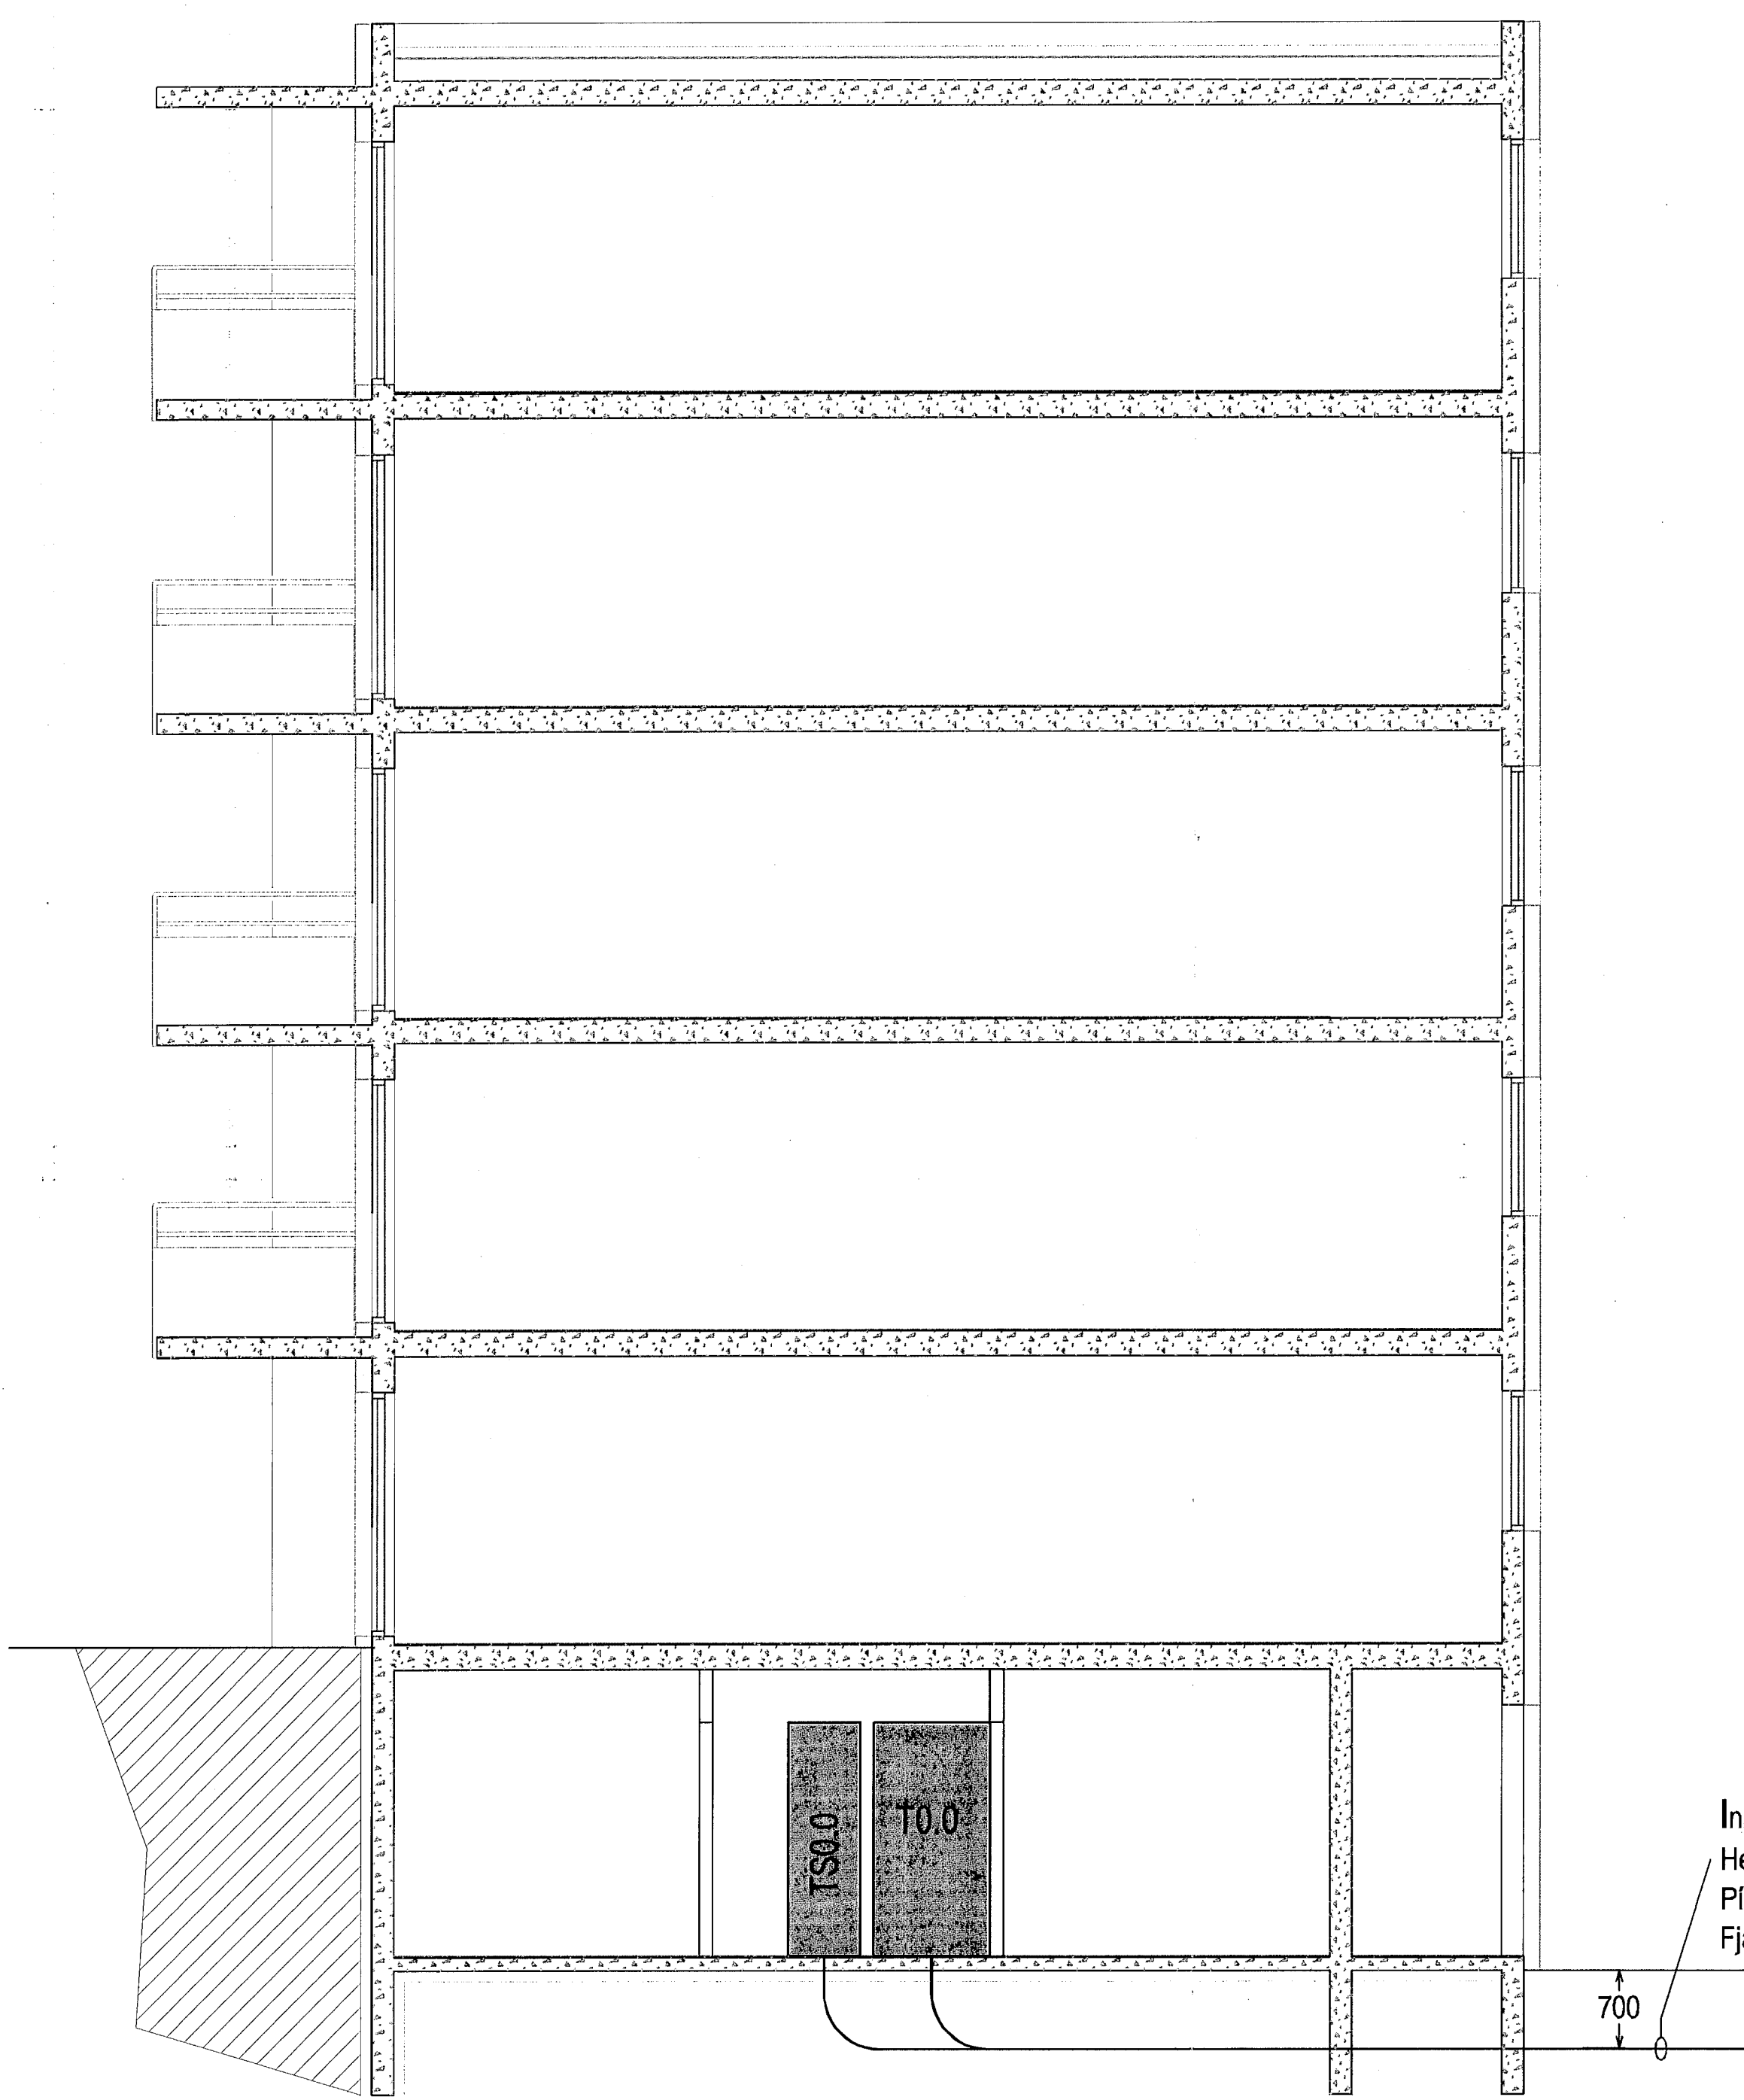

Inntakspipur:  
Heimtaug Orkuveitu 75mm  
Pípur fyrir lóðarlýsingu 2x32mm  
Fjarskipti 2x50mm

A  
x:0301 | y:0601

**EFLA**  
VERKFRÆÐISTOFA  
Sími: 412 6000 www.efla.is


Fjölbýlishús  
Skipalón 23  
220 Hafnarfirði

ASK  
28. jan. 2014

Raflagnir  
Snið

TEKNI.NÚMÉR	BLAÐSTÆRD	HANNAÐ	GES	YRFR.
5093-001	A1	GES	GES	
xx_3_05_01		YRFR.FARN:		
DAGS.	MÁLKVARI	ÚTGAFA		
21.12.2006	1:50	<b>B1</b>		

SAMÞYKKT:  
Hönnuð: David Eysteinn Sölvason  
Sími: 458-3329

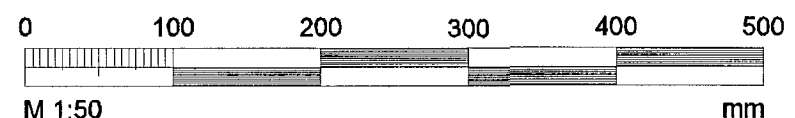

T:\2009\Skjalir\_2010\Skjalir\og\skjalir\skjalir\masar\_baerlingar\000\000001.dwg