


Skipalón 23

Byggingafultrúi Hafnarfirðar
Mótekið þann
29 JAN 2014

ABALHÖNNUÐUR

ÚTG. DAGS.	ÚTGAUFERILL	HANNAÐ TEKN. YFRIF.
B1	29.11.13	Tekningar uppfærðar vegna breytingar á grunnum arkitekts
		GES - HMH - GES

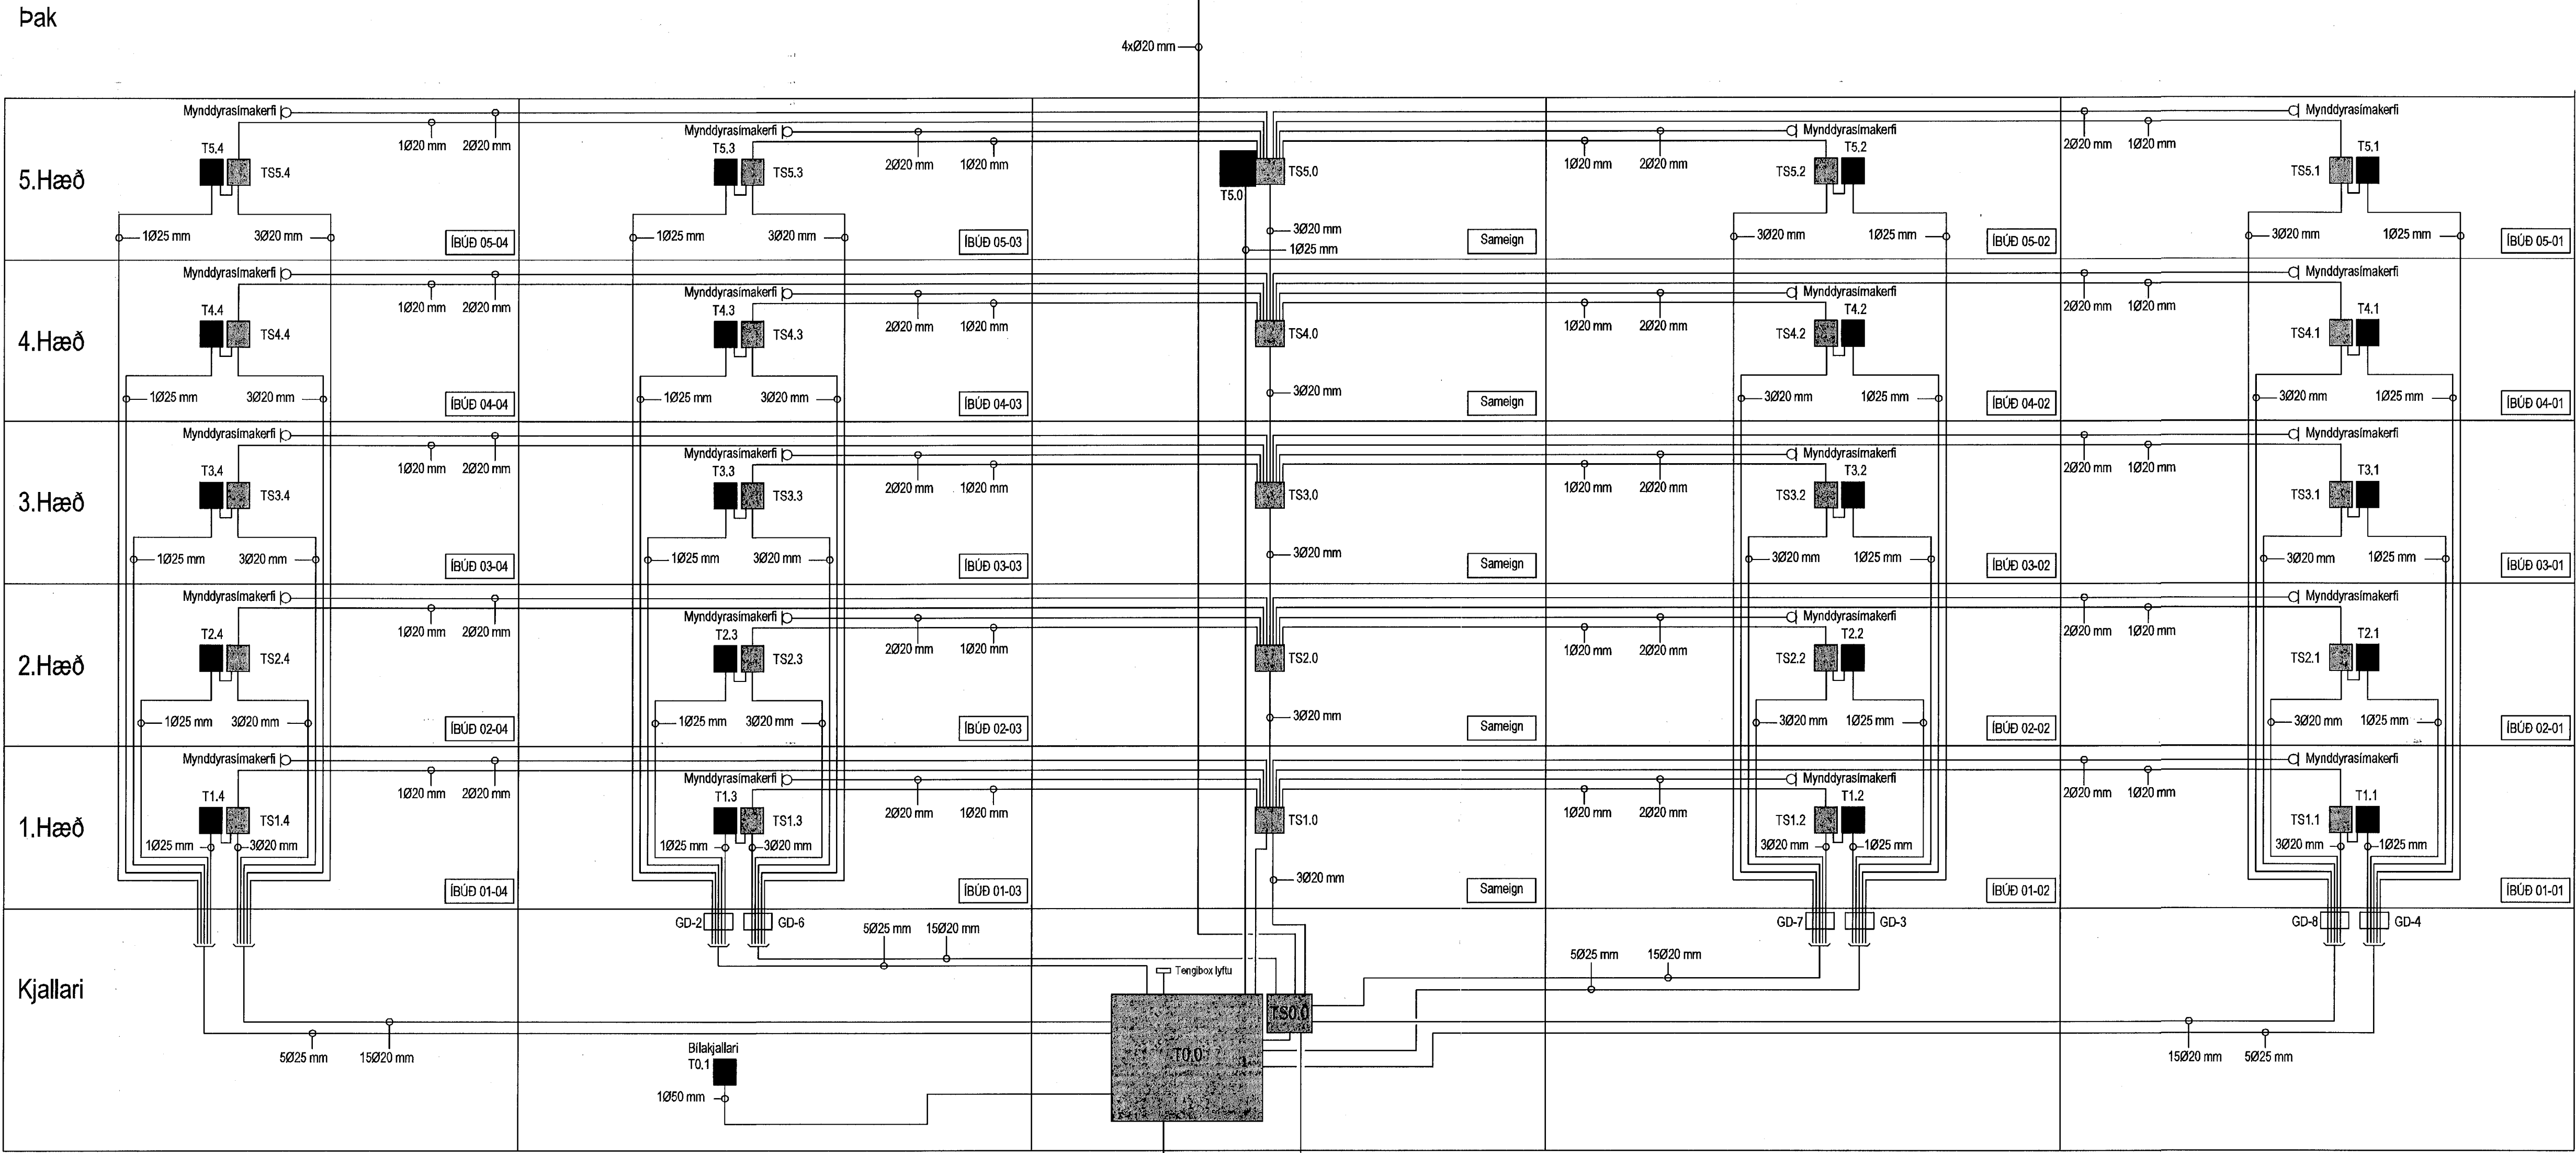

Heimtaug Orkuveitu 75mm
Pípur fyrir lóðarkýsinguna 2032mm
Fjárskipti 50mm

EFLA
VERKFRÆÐISTOFA
Sími: 412 6000 www.efla.is


Fjölbylishús
Skipalón 23
220 Hafnarfirði

Raflagnir
Dreifikerfi lág- og smáspennu
28. jan. 2014

TEKNIÐMÉR	BLAÐSTÆÐ	HANNAÐ	GES
5093-001	A1	TEKNAÐ	GES
Xx_3_06_02		YFRIFAR	

DAGS. 21.12.2006
MÆLIKVARÐI Enginn
ÚTGAFA B1

SAMÞYKKT: Davíð Einar Sólvason
Kennitala: 200603-3339

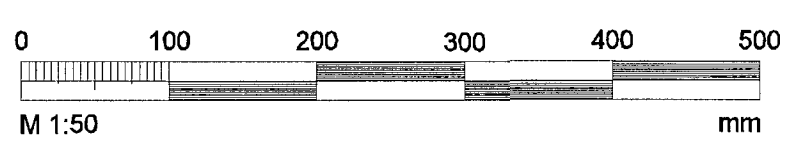

T:\2006\Skipalón 23\Skjalnúmer og lýðingarmál\mál_2006\2006-06-06.dwg