
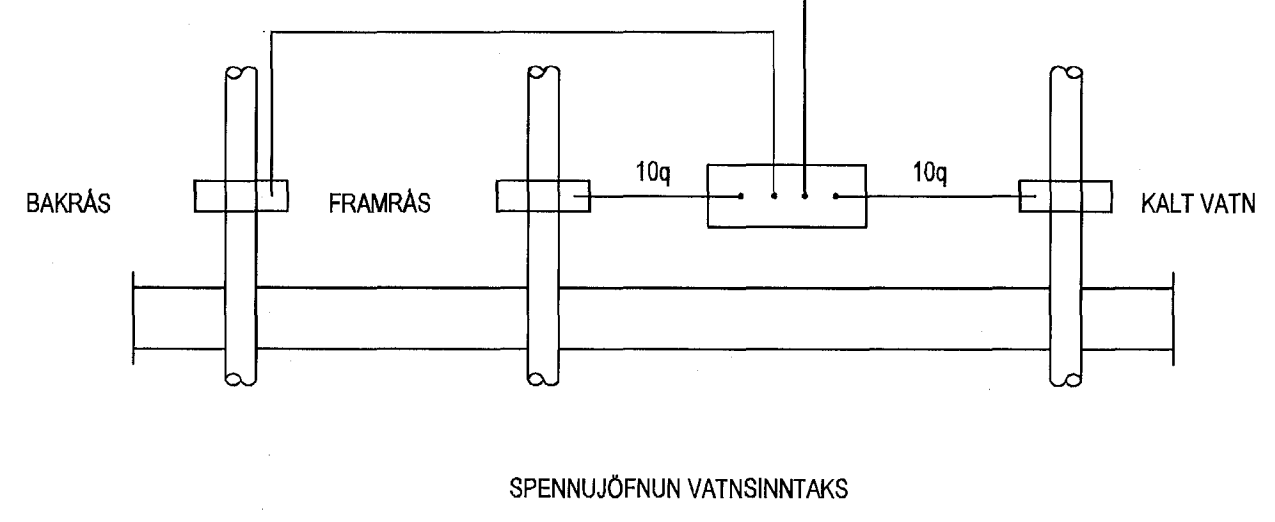


Aðaltafla T0.0 TN-C-S 400/230 Vac

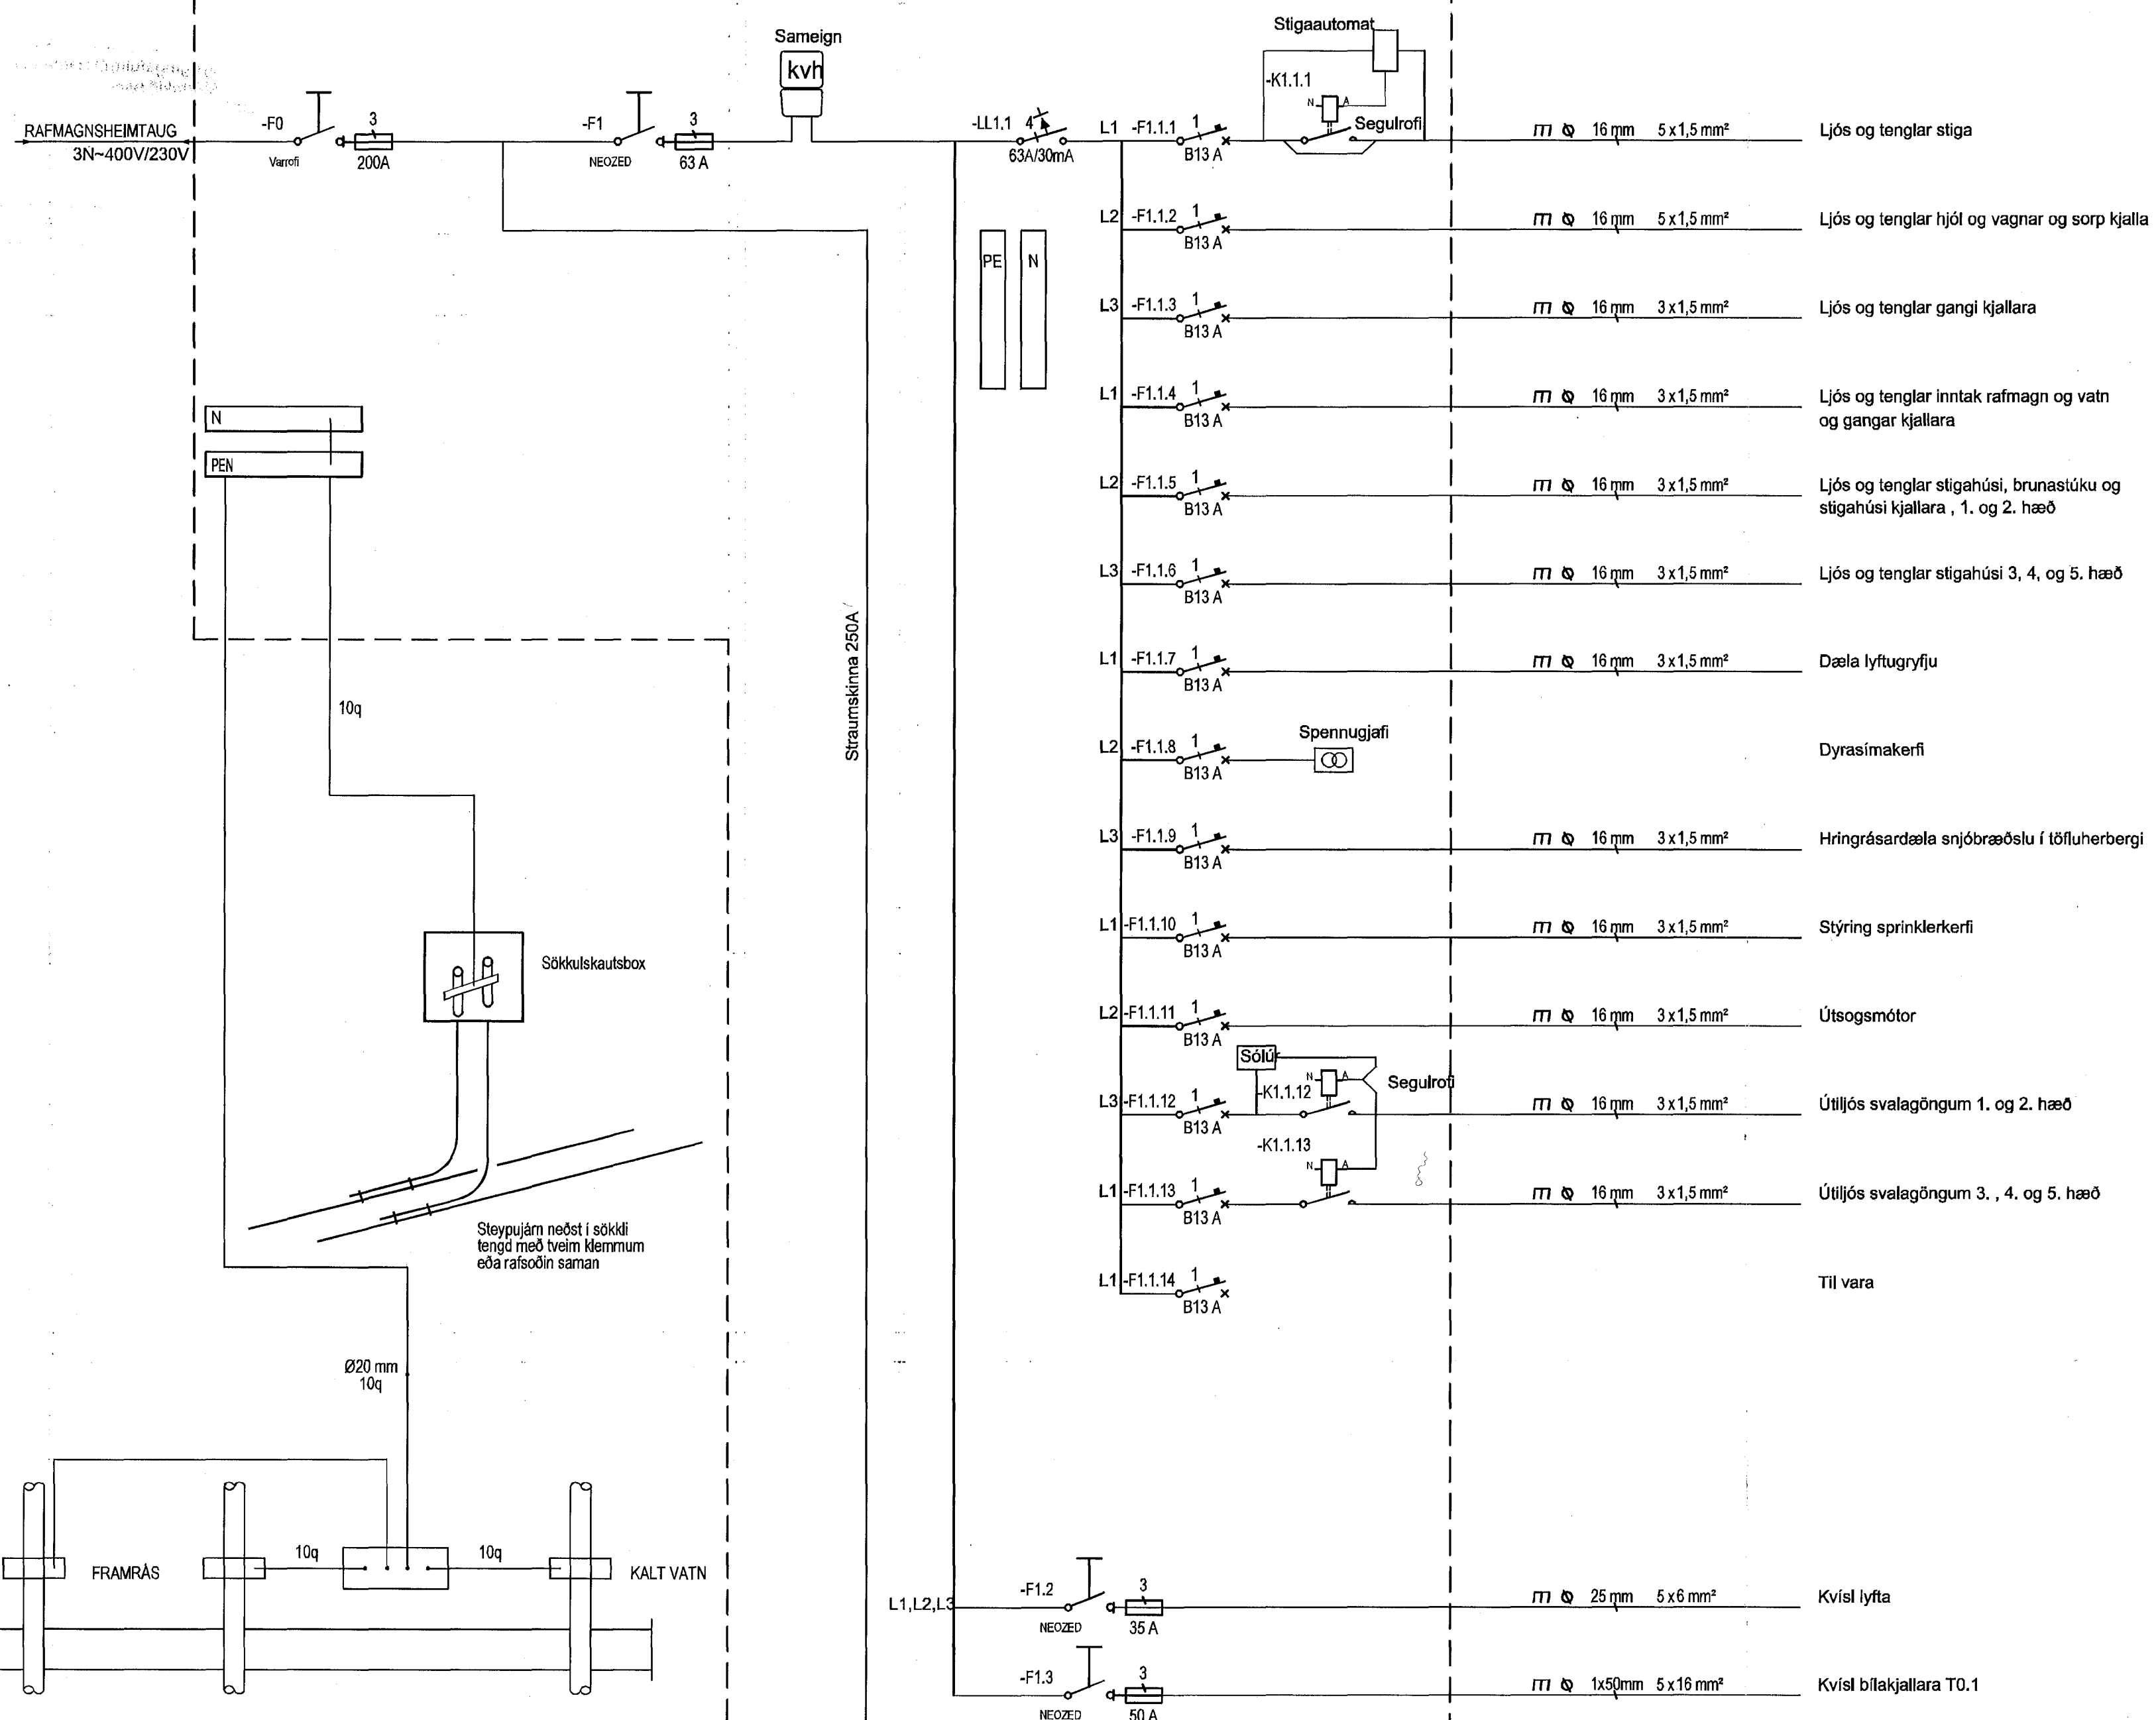

Byggingaflutírói Hafnarfjarðar
Móttekið þann
29 JAN 2014

ABALHÖNNUNUR

ÚTG.	DAGS.	ÚTGAUFERILL	HANNAÐ TEKNA YRFR.
B1	28.11.13	Tekningar upplýsingar vegna breytingar á grunnnum arkitekts	GES - HMM - GES
-	-	-	-
-	-	-	-
-	-	-	-
-	-	-	-
-	-	-	-
-	-	-	-
-	-	-	-
-	-	-	-

EFLA
VERKFRÆÐISTOFA
Sími: 412 6000 www.effa.is

Fjölbýlishús
Skipalón 23
220 Hafnarfirði

Raflagnir
Einlinumynd
Aðaltafla T0.0

TEKNIÐMÉR: 5093-001
BLAÐSTÆRÐ: A1
DAGS: 21.12.2006
SAMPYKKT: Davíð Steinn Sólvasar

HANNAÐ: GES
TEKNAÐ: GES
MÆLIKVAÐI: Enginn
ÚTGAFA: B1

28. jan. 2014

0 100 200 300 400 500 mm
M 1:50

T:\2013\Skjalnám\23\Skjalnám og lýsingarabráttir\Skjalnám\AðaltaflaT0.0.dwg