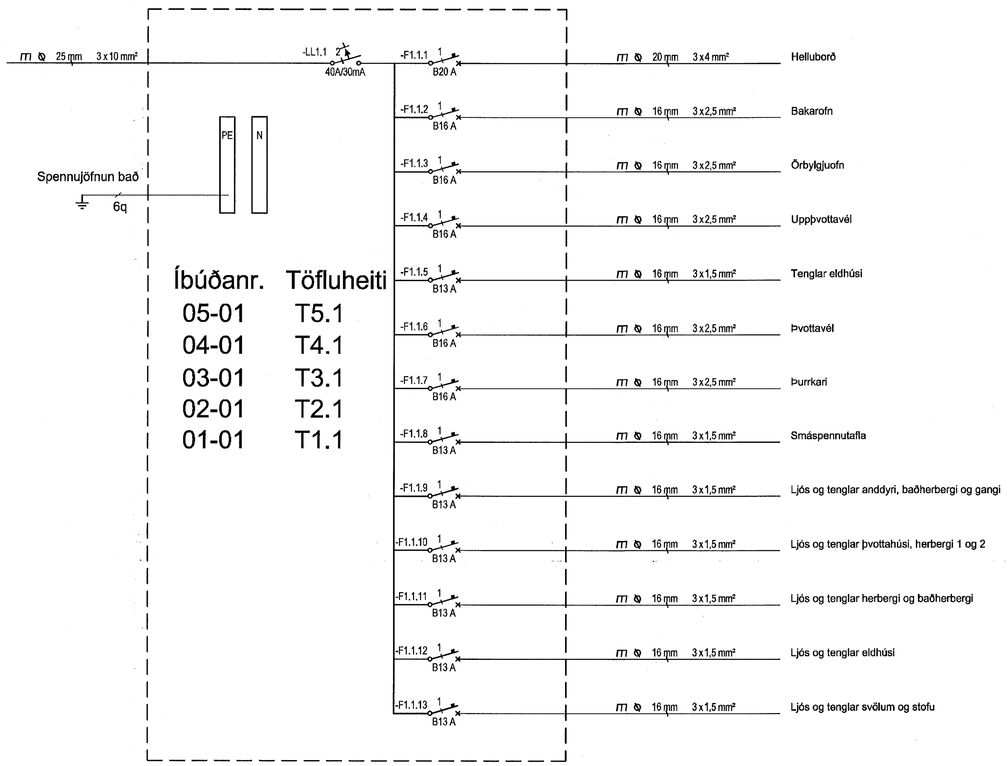

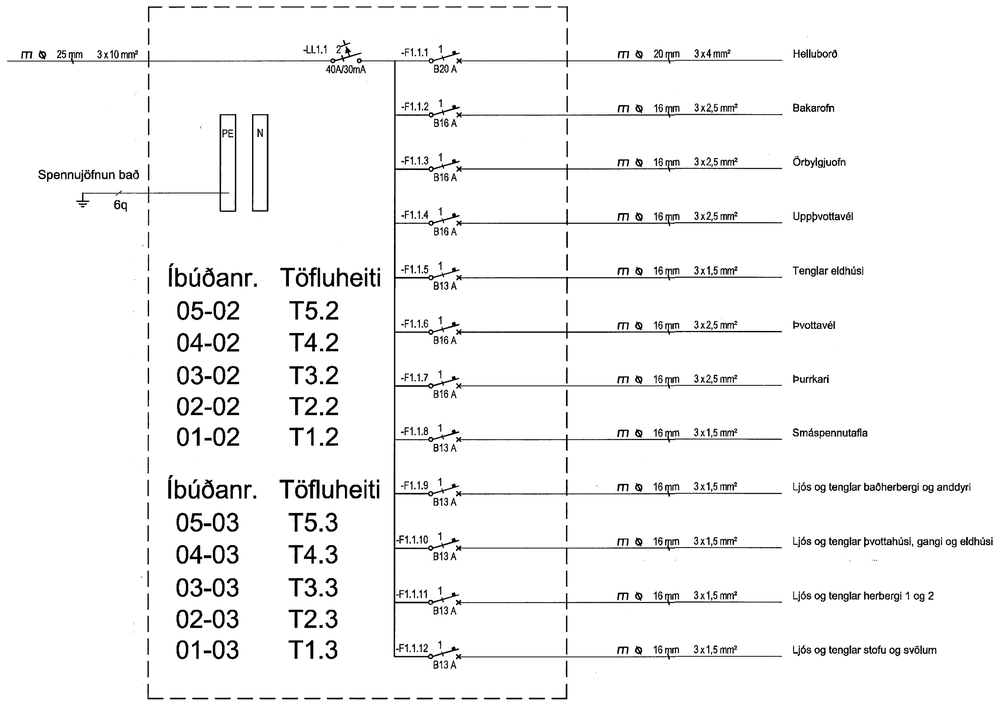

Byggingafulltrúi Hafnarfjarðar
Móttekið þann
29 JAN 2014
AÐALHÖNNUÐUR

ÚTG.	DAGS.	ÚTGÁFUFERILL	HANNAÐ TEIKN. YFIRF.
B1	29.11.13	Teikningar uppfærðar vegna breytingar á grunnum arkitekts	GES - HMH - GES
—	—	—	—
—	—	—	—
—	—	—	—
—	—	—	—
—	—	—	—
—	—	—	—
—	—	—	—
—	—	—	—

0 100 200 300 400 500
M 1:50 mm

EFLA VERKFRÆÐISTOFA
Sími: 412 6000 www.efla.is

Fjölbýlishús
Skipalón 23
220 Hafnarfirði

ASK AÐAL- OG SAMVEMINGARHÖNNUÐUR ÁÁLL ÓSKULDSSON, KT.210502-2129
28. jan. 2014

Raflagnir
Einlínumynd
Greinatöflur íbúða

TEIKNINÚMER	BLAÐSTÆRÐ	HANNAÐ:	GES	—
5093-001	A1	TEIKNAÐ:	GES	—
XX_3_11_03		YFIRFARIÐ:	—	—
DAGS.	MÆLIKVARÐI			ÚTGÁFA
21.12.2006	Enginn			B1

SAMÞYKKT:
Kennitala:
Davíð Steinn Sölvason
101256-3329

T:\226\Skipalon 23\Rafkerfi og fjarskiptakerfi\msar_teikningar\2000-xx11.dwg