


Byggingafultrúi Hafnarfjarðar
Móttekið þann
29 JAN 2014

ABALHÖNNUNUR

ÚTG.	DAGS.	ÚTGÁFUERILL	HANNAÐ TEKN. YFIRF.
B1	28.11.13	Tekningar upptæðar vegna breytingar á grunnum arkitekts	GES - HMH - GES
-	-	-	-
-	-	-	-
-	-	-	-
-	-	-	-
-	-	-	-
-	-	-	-
-	-	-	-
-	-	-	-

NF23.30

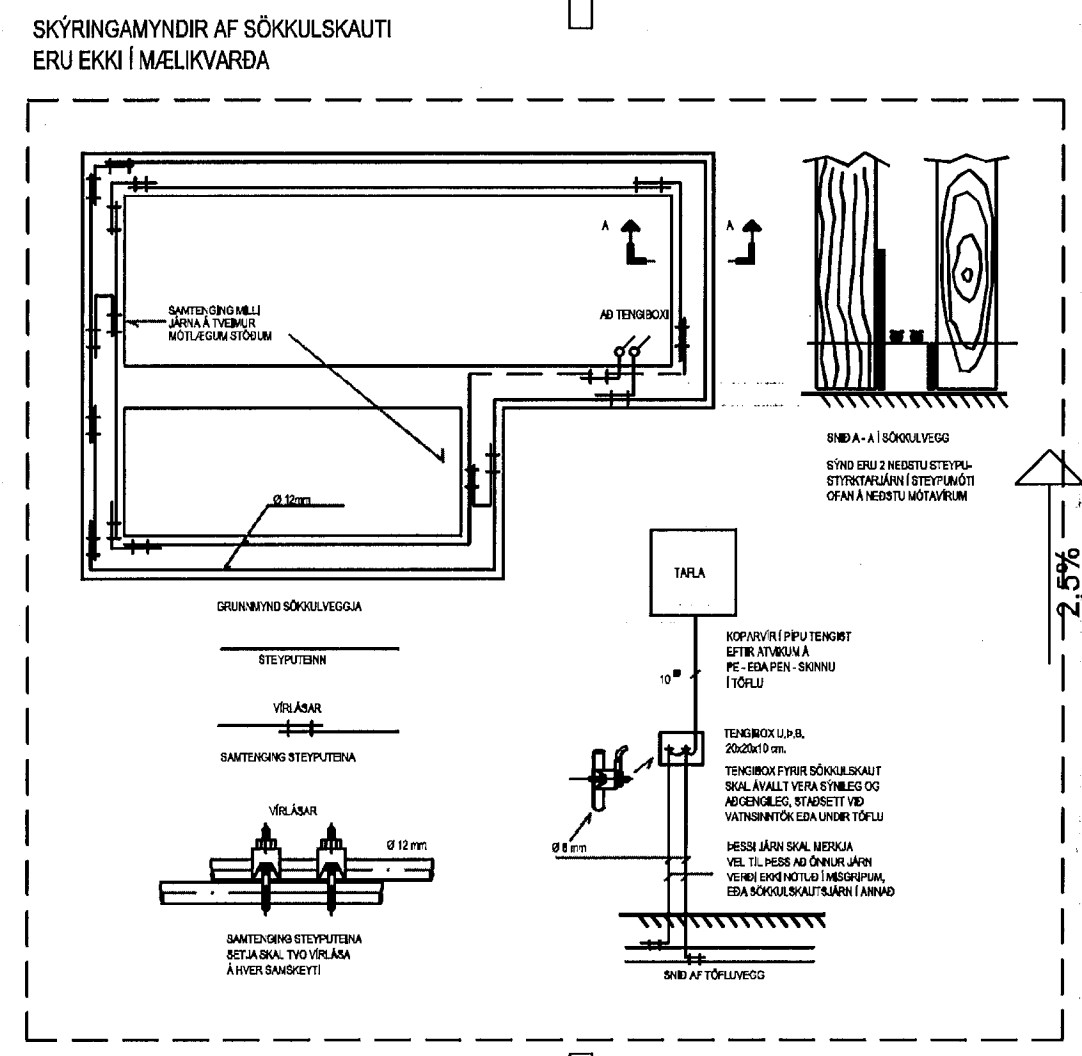

Skýringamynd sökkulskaut

Inntakspípur
Heimtaug Orkaveitu 75mm
Pípur fyrir löðrþingsu 2x32mm
Fjárskípti 2x50mm

Tengikassi sökkulskauts

TO.1

Sökkulskaut

Sökkulskaut

Sökkulskaut

Sökkulskaut

reykræsing við loft
60x60

Reyklosun
140x50

EFLA
VERKFRÆÐISTOFA
Sími: 412 6000 www.efla.is


Fjölbylishús
Skjalón 23
220 Hafnarfjörð

Raflagnir
Sökkulskaut

ASK
28. jan. 2014
Rafninn

TEKNIÐMÆR	BLAÐSTÆRÐ	HANNAÐ	GES
5093-001	A1	TEKNAÐ	GES
DAGS.	MÆLIKVARÐ	ÚTGÁFA	
21.12.2006	Enginn	B1	

SAMPRYKTI: Davíð Steinn Sölvason
Kennitala: 10056-3339

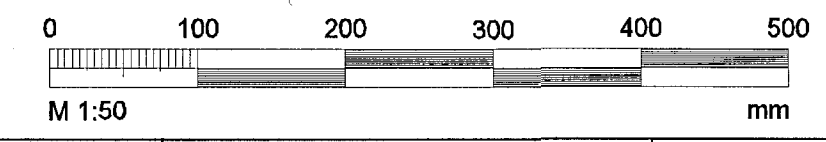

T:2203/Skjalón 23/Blaðstærð og fjölgingsstærð/maas_28jan2014/2014-01-13.dwg