


Byggingafultrúi Hafnarjarðar
Móttækistöð
29 JAN 2014

ABALHÖNNUÐUR

ÚTG. DAGS.	ÚTGÁFUERILL	HANNAÐ TERN. YFRIF.
B1	28.11.13	Tekningar uppfærðar vegna breytingar á grunnnum arkitekts
---	---	---
---	---	---
---	---	---
---	---	---

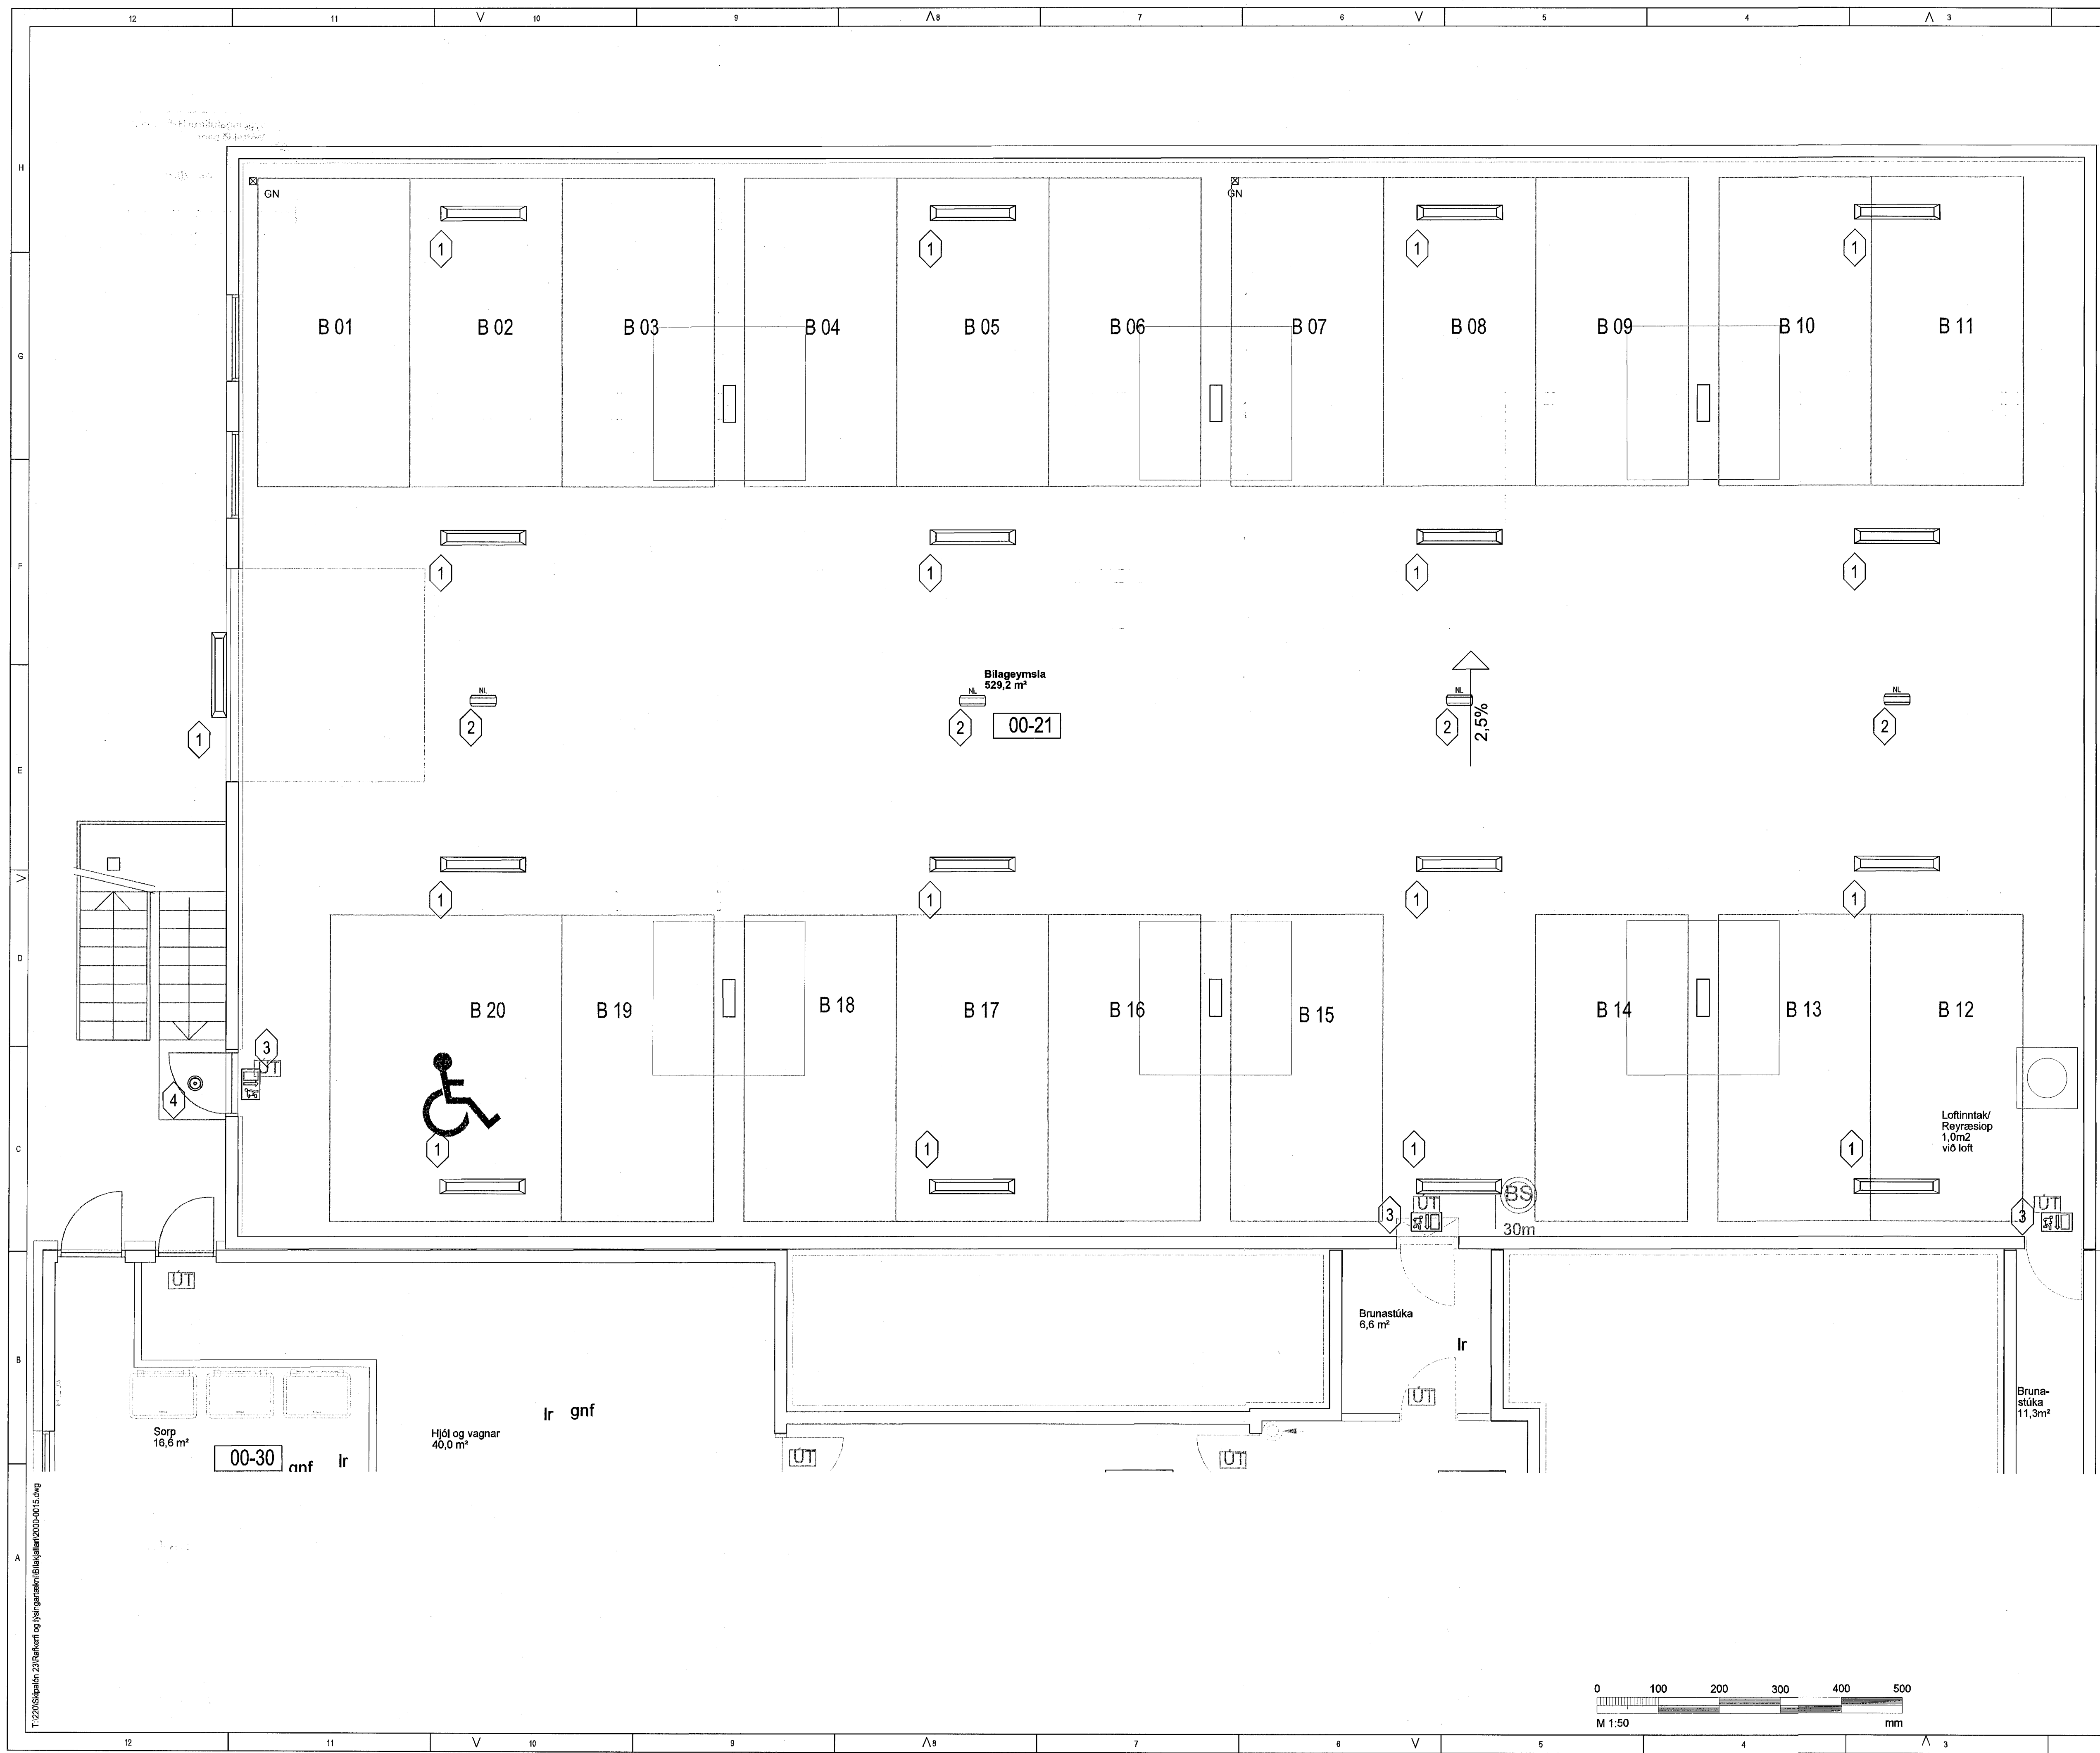

EFLA
VERKFRÆÐISTOFA
Sími: 412 6000 www.efla.is


Fjölbýlishús
Skipalón 23
220 Hafnarfirði

Raflagnir
Lampplan
Bilakjallari

ASK
28. jan. 2014

TEKNIÐINGAR	BLAÐSTYRÐ	HANNAÐ	GES
5093-001	A1	TEKNAÐ	GES
00_3_15_03		YFRIFARAÐ	---
DAGS.	HAELIKVARÐI	ÚTGÁFA	
21.12.2006	1:50	B1	

SAMÞYKKT:
Hönnuð: David Þeyrnir Sölvason

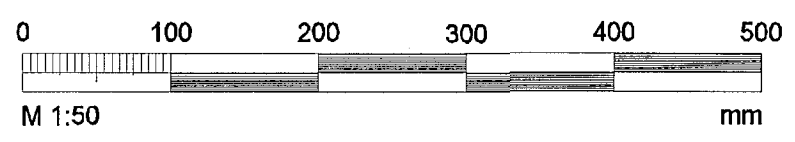

T: 220 Skipalón 23, Hafnarfirði og Hljómskipti/ASK 2006-001-03.dwg