


Byggingafultrúi Hafnarfjarðar  
Móttækistöð þann  
29 JAN 2014

ADALHÖNNUNUR

ÚTG.	DAGS.	ÚTGÁFUERILL	HANNAÐ	TEKNI.	YFRF.
B1	28.11.13	Tekningar upplærðer vegna breytingar á grunnnum arkitekts	GES-HMH	GES	
-	-	-	-	-	-
-	-	-	-	-	-
-	-	-	-	-	-
-	-	-	-	-	-
-	-	-	-	-	-
-	-	-	-	-	-
-	-	-	-	-	-
-	-	-	-	-	-

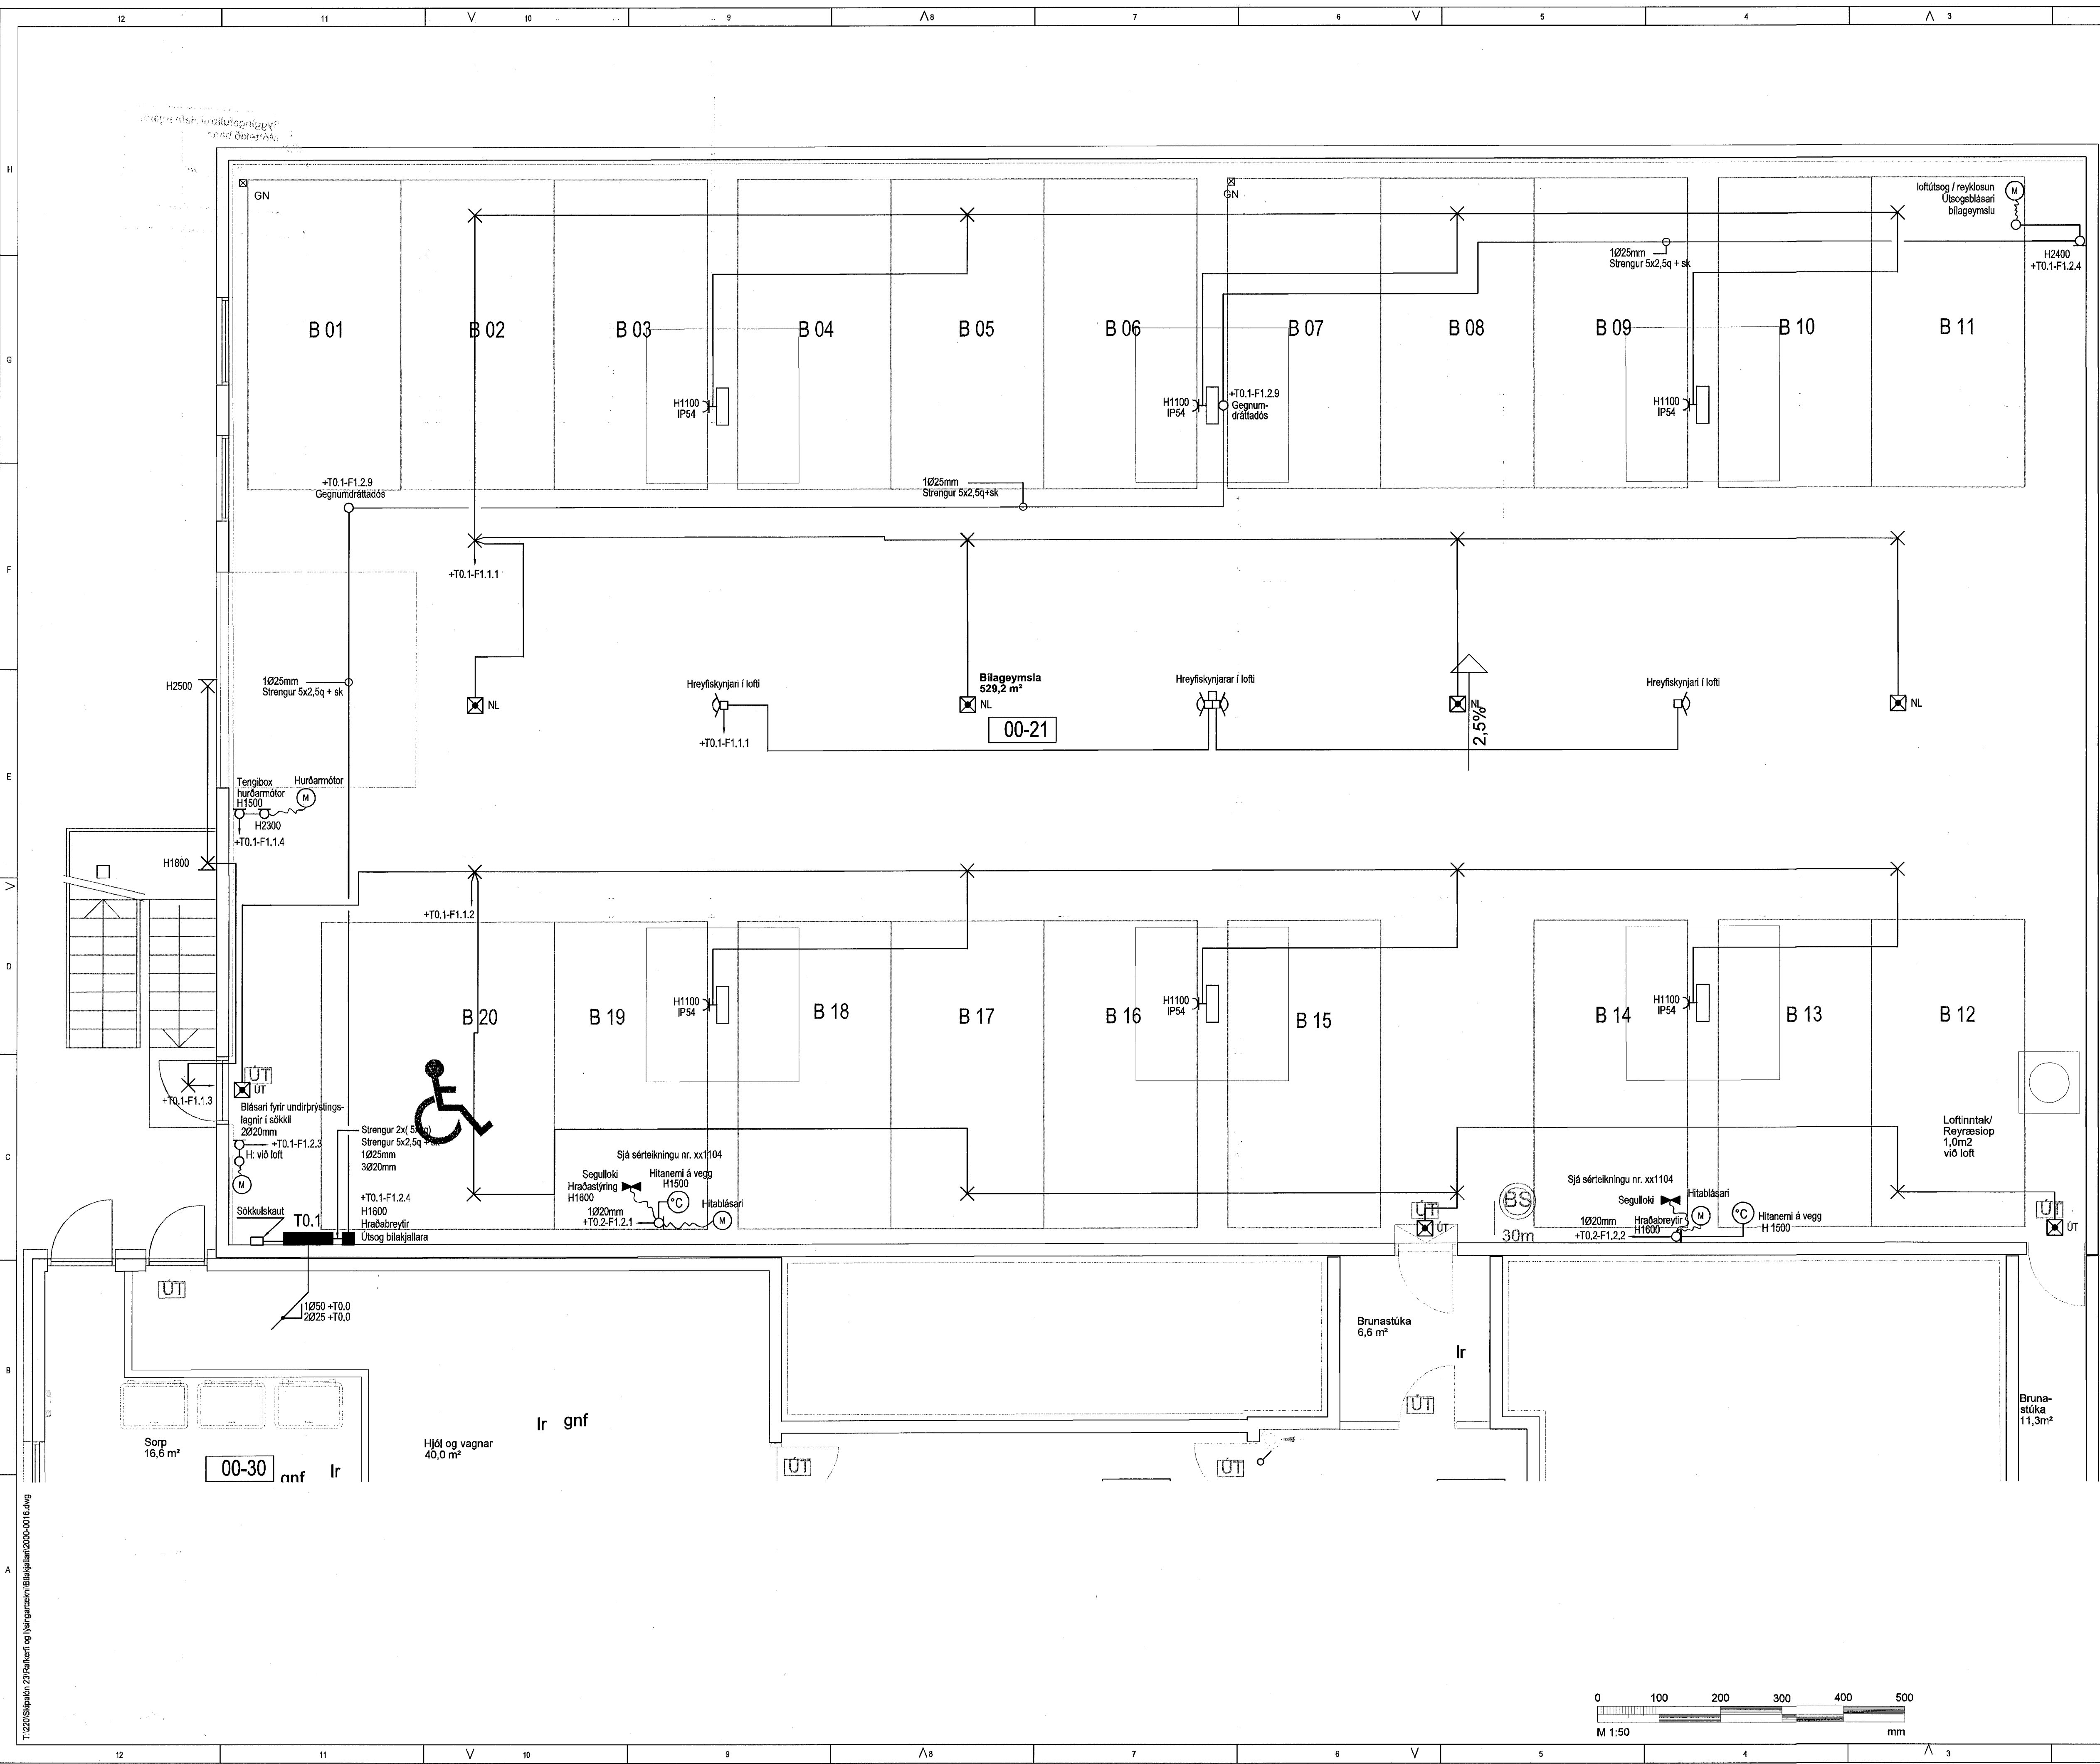


**EFLA**  
VERKFRÆÐISTOFA  
Sími: 412 6000 www.efla.is

Fjölbýlishús  
Skipalón 23  
220 Hafnarfirði  
Rafлагnir  
Almennar rafлагnir, ljós og tenglar  
Blakjallari

TEKNI.NÚMÉR	BLAÐSTYRÐ	HANNAÐ	GES
5093-001	A1	TEKNI.NÚMÉR	GES
00_3_16_03	YFRIFARIR		

DAGS. 21.12.2006 MELKVORÐI 1:50 ÚTGÁFA B1

SAMPRÓKT: David Eyjólfsson Sölvason  
Kennitala: 4119033339

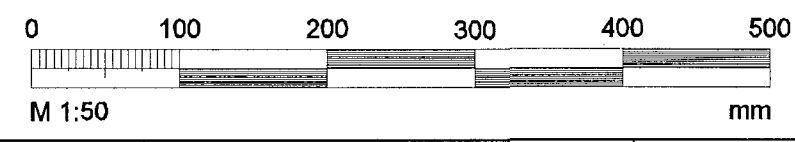

T:\220\Skipalón 23\teknir og blakjallari\Blakjallari\00-30-16.dwg