


Tafla yfir greinamerkingar og skýringar

Nr.	Grein	Tæki	Hæð mm	Rör	Staðsetning
1	+T1.1-F1.1.1	Helluborð	H600	20mm	Eldhúsi
2	+T1.1-F1.1.2	Bakarofn	H1550	16mm	Eldhúsi
3	+T1.1-F1.1.3	Órtygluofn	H1550	16mm	Eldhúsi
4	+T1.1-F1.1.4	Uppþvottavél	H600	16mm	Eldhúsi
5	+T1.1-F1.1.5	Tenglar eldhúsi	16mm		Eldhúsi
6	+T1.1-F1.1.6	Þvottavél	H600	16mm	Badherbergi
7	+T1.1-F1.1.7	Purrkari	H600	16mm	Badherbergi
8	+T1.1-F1.1.8	Smáspennutafía	16mm		
9	+T1.1-F1.1.9	Ljós og tenglar, sjá einlinumynd			
10	+T1.1-F1.1.10	Ljós og tenglar, sjá einlinumynd			
11	+T1.1-F1.1.11	Ljós og tenglar, sjá einlinumynd			
12	+T1.1-F1.1.12	Ljós og tenglar, sjá einlinumynd			
13	+T1.1-F1.1.13	Ljós og tenglar, sjá einlinumynd			
14	+T1.1-F1.1.14	Ljós og tenglar, sjá einlinumynd			

21					
22	Tengill, rofi	H1100		Almennt	
23	Veggdós	H1550		Eldhúsi, herb	
24	Tengill IP44	H1100		Svólum	
25	Innfeltt box fyrir lámpa í stöpu			Svólum	
26	Tengill H200 frá lofti setja skal styrkingu í vegg í samráði við byggingastjóra			Herbergjum	
27	Rör í lágspennutöflu	20mm			
28	Rör í gólf		Rör í gólf		
29	Þrystirofi ruslakovm	H1100	16mm	Eldhúsi	
30	Tengidós ruslakovm	H600	16mm	Eldhúsi	
31					
32					
33	Loftdós fyrir ljós og háf			Eldhúsi	
34	Hreyfiskynjari	H1100	16mm	Göngum	
35					
36					
37					
38					
39					
40	R/T DÓS fyrir dýrasíma	H900	20mm	Hjónaherbergi	
41	Að smáspennutöflu	20mm		Íbúðar	
42	Veggdós	H2120	16mm	Badherbergi	
43	R/T DÓS fyrir dýrasíma	H1600	20mm		
44	R/T DÓS	H900			
45	Tengill í innréttingu, sjá teikningu arkitekts			Eldhúsi	
46	Að lágspennutöflu íbúðar				
47	Veggdós	H1800			
48	R/T DÓS 150 mm fyrir ofan hurð				
49	Dýrasímahappur	H1100			
50	R/T DÓS	H1500			

Hæð	
1025mm	+T0.0
1025mm	að töflu 1 hæð
1025mm	að töflu 2 hæð
1025mm	að töflu 3 hæð
1025mm	að töflu 4 hæð
1025mm	að töflu 5 hæð

US	3xØ20mm að smáspennutöflu efri hæðar
NS	3xØ20mm að smáspennutöflu meðri hæðar
TS	3xØ20mm frá smáspennutöflu að aðaltöflu

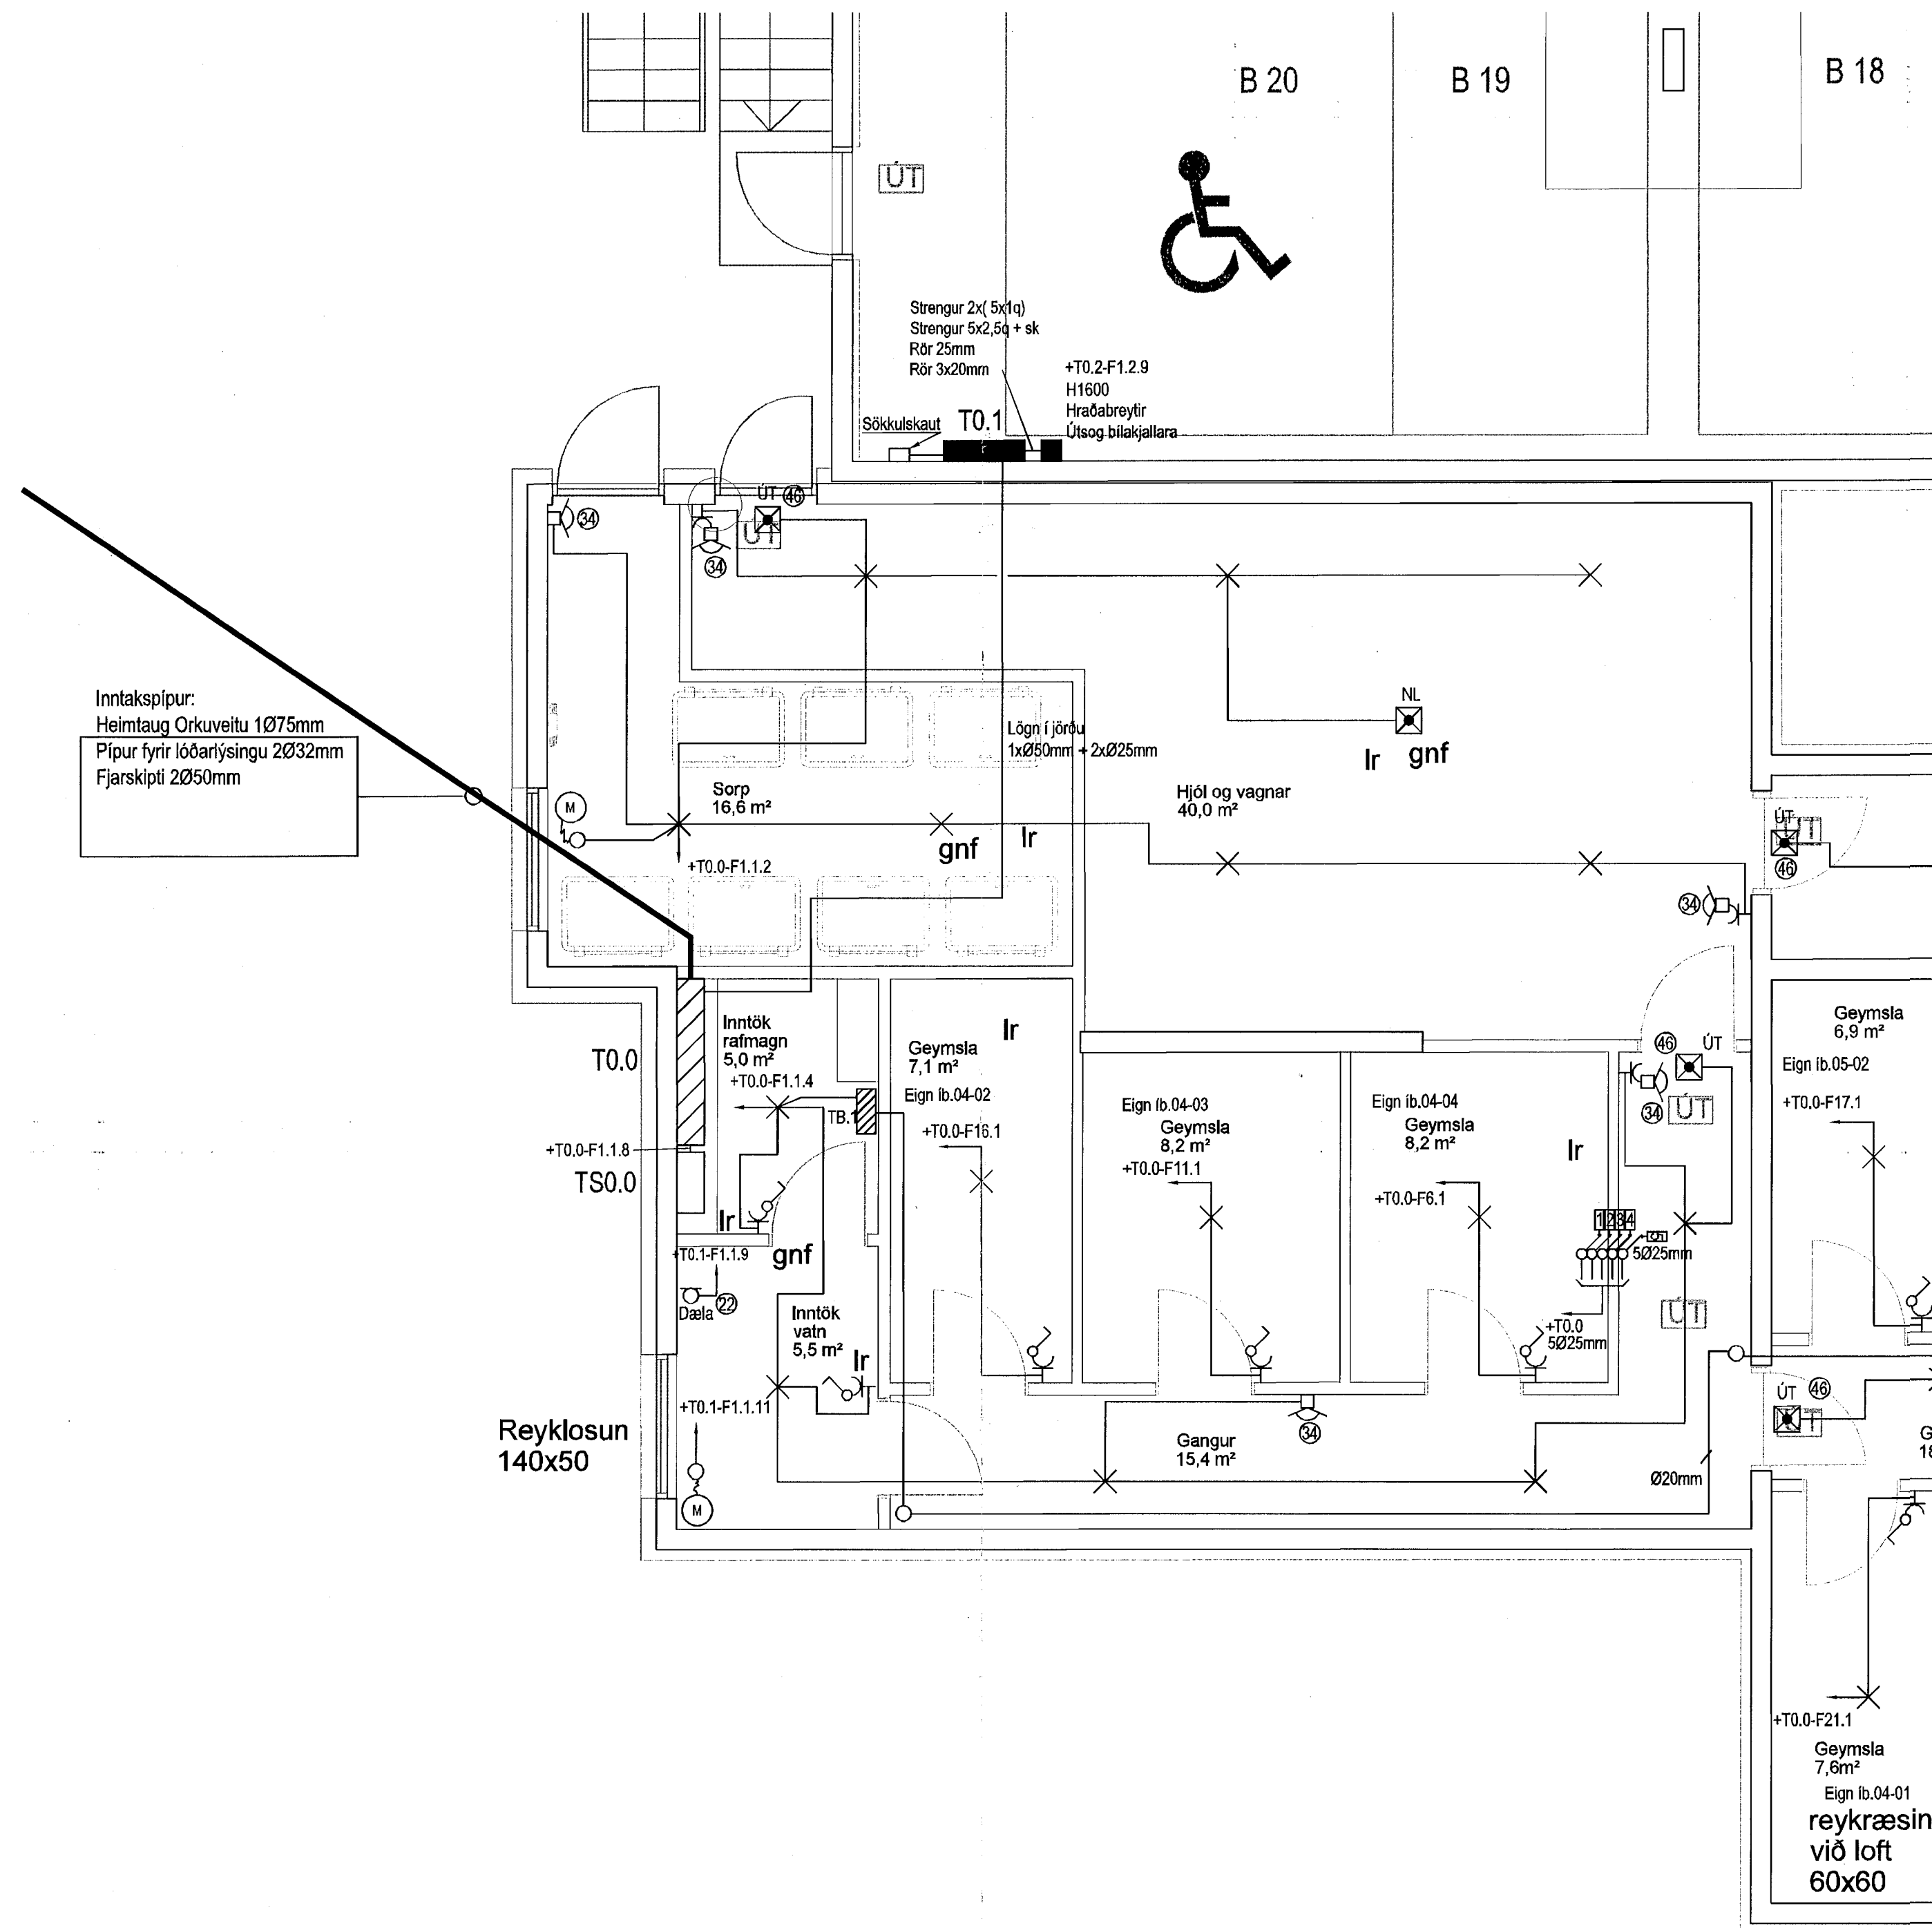

Byggingafulfræðingur
Móttækibann
29 JAN 2014

ÚTG.	DAGS.	ÚTGAFUFRÉTTIL	HANNAÐ TEKN. YFRIF.
B1	29.11.13	Írtilteikningar upplýðing vegna breytingar á grunnum arkitekts	GES - HMH - GES
B2	24.01.2014	Bætt við lögnum v. Brunakona í kjallara	GES

EFLA
VERKFRÆÐISTOFA
Sími: 412 6000 www.efla.is

Fjölbylishús
Skipalón 23
220 Hafnarfirði
28. jan. 2014
Rafagnir
Almennar rafagnir, ljós og tenglar
Kjallari

TEKNIKNÚMÉR	BLAÐNÚMÉR	HANNAÐ	GES
5093-001	A1	TEKNAÐ	GES
00_3_16_01		YFRIFARND	

DAGS. 21.12.2006 MELIKVARÐI 1:50 ÚTGÁFA B2

SAWPKK: Davíð Eiríkur Sólvason
Kennitala: 330356-3329

