

Tafla yfir greinamerkingar og skýringar


Nr.	Grein	Taki	Hæð mm	Rör	Staðsetning
1	+T1.1-F1.1.1	Helluborð	H600	20mm	Eldhúsi
2	+T1.1-F1.1.2	Bakarofn	H1550	16mm	Eldhúsi
3	+T1.1-F1.1.3	Orþýguofn	H1550	16mm	Eldhúsi
4	+T1.1-F1.1.4	Uppþvottavél	H600	16mm	Eldhúsi
5	+T1.1-F1.1.5	Tenglar eldhúsi	16mm		Eldhúsi
6	+T1.1-F1.1.6	Þvottavél	H600	16mm	Baðherbergi
7	+T1.1-F1.1.7	Þurrkari	H600	16mm	Baðherbergi
8	+T1.1-F1.1.8	Smáspennutafla	16mm		
9	+T1.1-F1.1.9	Ljós og tenglar, sjá einlinamynd			
10	+T1.1-F1.1.10	Ljós og tenglar, sjá einlinamynd			
11	+T1.1-F1.1.11	Ljós og tenglar, sjá einlinamynd			
12	+T1.1-F1.1.12	Ljós og tenglar, sjá einlinamynd			
13	+T1.1-F1.1.13	Ljós og tenglar, sjá einlinamynd			
14	+T1.1-F1.1.14	Ljós og tenglar, sjá einlinamynd			

21	Tengill, rofi	H1100	Almennt	
22	Veggdós	H1550	Eldhúsi, herb	
23	Tengill IP44	H1100	Svölum	
24	Innfellt box fyrir lampa í stöpu		Svölum	
25	Tengill	H200 frá lofti	Herbergjum	
26	setja skal styrkingu í vegg í samráði við byggingastjóra			
27	Rör í lágspennutöflu	20mm		
28	Rör í gölf		Rör í gölf	
29	brystirofi ruslakovn	H1100	16mm	Eldhúsi
30	Tengidós ruslakovn	H600	16mm	Eldhúsi

31	Loftdós fyrir ljós og háf		Eldhúsi	
32	Hreyfiskynjari	H1100	16mm	Göngum
33	R/T DÓS fyrir dyrásima	H900	20mm	Hjónaherbergi
34	Að smáspennutöflu	20mm		Ibúðar
35	Veggdós	H2120	16mm	Baðherbergi
36	R/T DÓS fyrir dyrásima	H1600	20mm	
37	R/T DÓS	H900		
38	Tengill í innréttingu, sjá teikningu arkitekts			Eldhúsi
39	Að lágspennutöflu íbúðar			
40	Veggdós	H1800		
41	R/T DÓS 150 mm fyrir ofan hurð			
42	Dyrásimahnappur	H1100		
43	R/T DÓS	H1500		

Hæð	Skýring
1025mm	+T0.0
1025mm	að töflu 1 hæð
1025mm	að töflu 2 hæð
1025mm	að töflu 3 hæð
1025mm	að töflu 4 hæð
1025mm	að töflu 5 hæð

US	3xØ20mm að smáspennutöflu efr hæðar
NS	3xØ20mm að smáspennutöflu neðri hæðar
TS	3xØ20mm frá smáspennutöflu að aðaltöflu

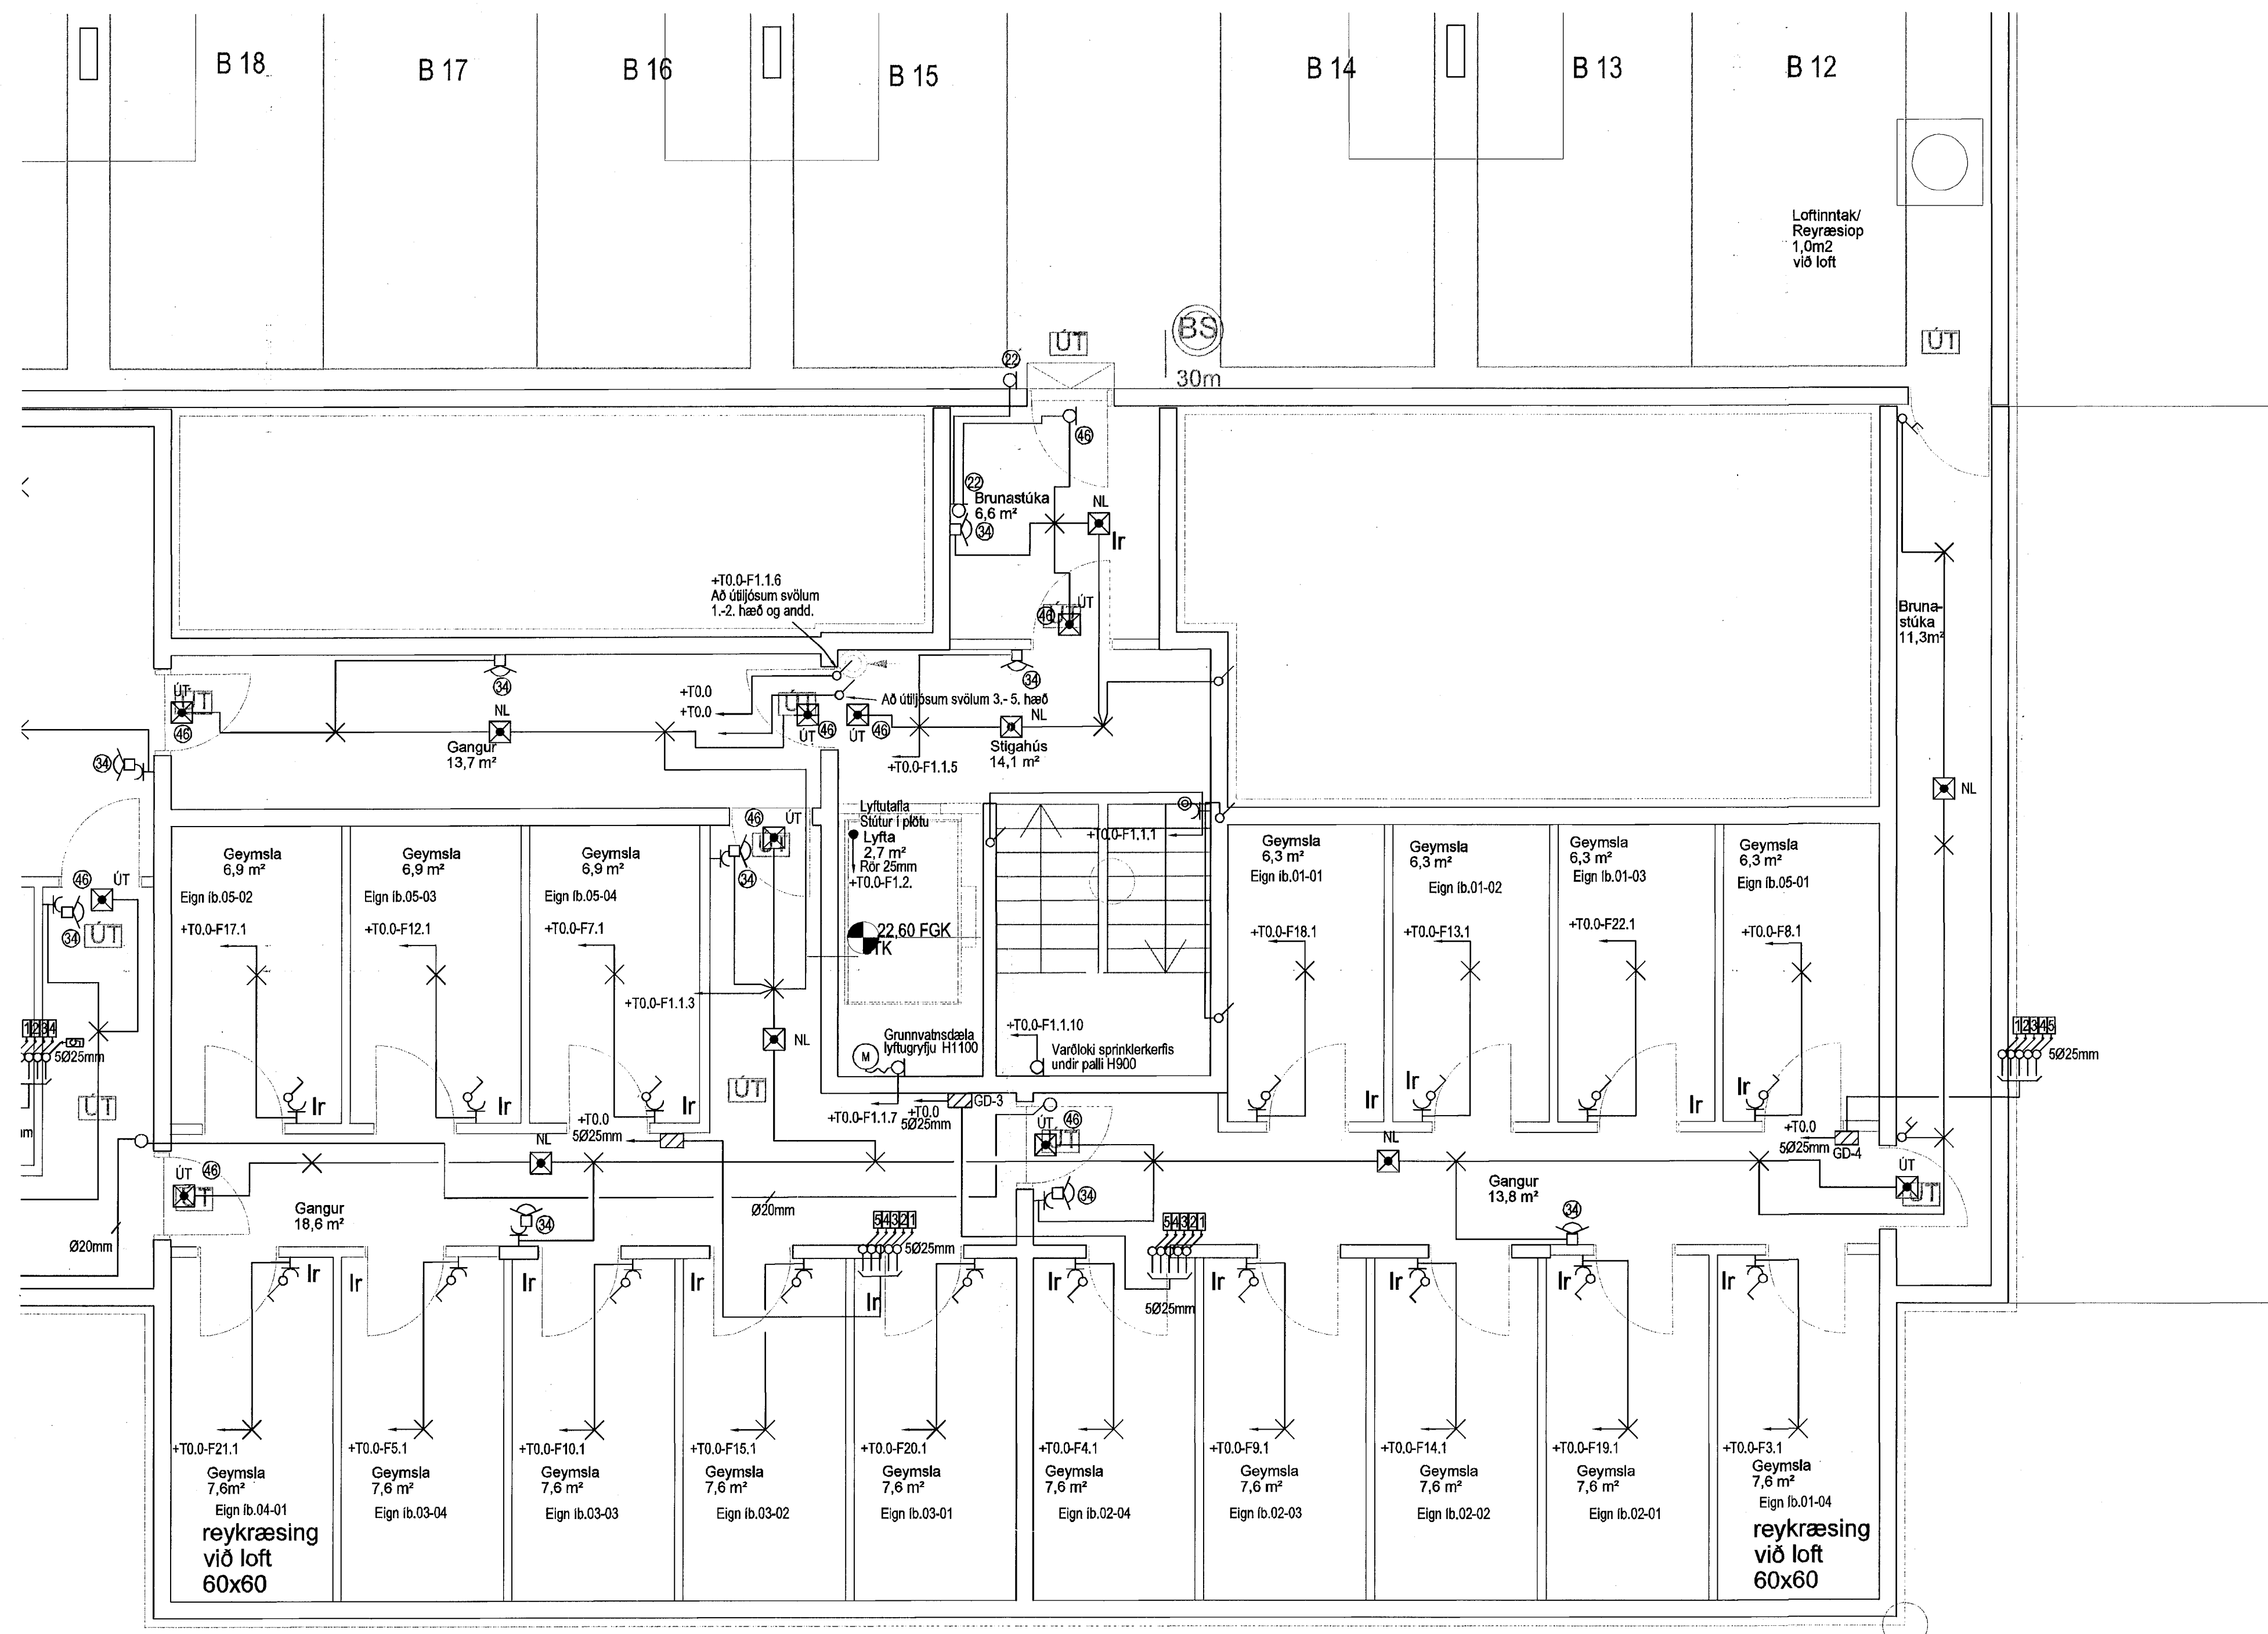

Byggingafultrúi Hafnarjarðar
Móttækio þann
29 JAN 2014

ÚTG.	DAGS.	ÚTGAFUFERILL	HANNAÐ TERN. YFRF.
B1	29.11.13	Tekningar upptöður vegna breytingar á grunnum arkitekts	GES - HMH - GES
B2	24.01.2014	Bætt við lögnum v. Brunastúka í kjallara	GES
---	---	---	---
---	---	---	---
---	---	---	---
---	---	---	---
---	---	---	---
---	---	---	---
---	---	---	---

EFLA
VERKFRÆÐISTOFA
Sími: 412 6000 www.efla.is

Fjölbylishús
Skipalón 23
220 Hafnarfirði


Raflagnir
Almennar raflagnir, ljós og tenglar
Kjallari

28. jan. 2014

TEKINGAMER	BLAÐSTÆÐ	HANNAÐ	GES
5093-001	A1	TEKNAÐ	GES
00_3_16_02		YFRFARN	---

DAGS. 21.12.2006 1:50

SAMÞYKKI: Davíð Systinn Sólvasar
Kennitala: 100666-3339

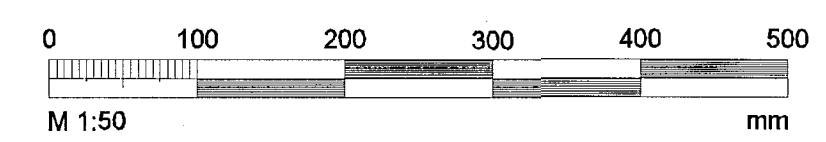

C:\220\skjalir\2014\skjalir og ljög\skjalir\0_hæð\0000016.dwg