


Tafla yfir greinarmerkingar og skýringar

Nr.	Grein	Tæki	Hæð mm	Rör	Staðsetning
1	+T1.1-F1.1.1	Helluborð	H600	20mm	Eldhúsi
2	+T1.1-F1.1.2	Bakaröfn	H1550	16mm	Eldhúsi
3	+T1.1-F1.1.3	Orbygiuöfn	H1550	16mm	Eldhúsi
4	+T1.1-F1.1.4	Uppþvottavél	H600	16mm	Eldhúsi
5	+T1.1-F1.1.5	Tenglar eldhúsi	16mm		Eldhúsi
6	+T1.1-F1.1.6	Þvottavél	H600	16mm	Baðherbergi
7	+T1.1-F1.1.7	Þurrkari	H600	16mm	Baðherbergi
8	+T1.1-F1.1.8	Smáspennutafla	16mm		
9	+T1.1-F1.1.9	Ljós og tenglar, sjá einlinamynd			
10	+T1.1-F1.1.10	Ljós og tenglar, sjá einlinamynd			
11	+T1.1-F1.1.11	Ljós og tenglar, sjá einlinamynd			
12	+T1.1-F1.1.12	Ljós og tenglar, sjá einlinamynd			
13	+T1.1-F1.1.13	Ljós og tenglar, sjá einlinamynd			
14	+T1.1-F1.1.14	Ljós og tenglar, sjá einlinamynd			
15					
16					
17					
18					
19					
20					



21					
22	Tengill, rofi	H1100			Almenn
23	Veggdós	H1550			Eldhúsi, herb
24	Tengill IP44	H1100			Stökum
25	Innfelt box fyrir lampa í steypu				Stökum
26	Tengill H200 frá lofti				Herbergjum
27	selja skal styrkingu í vegg í samræði við byggingastjóra				
28	Rör í lögspennutöflu		20mm		
29	Rör í gólf				Rör í gólf
30	Þryskirúslakvörn	H1100	16mm		Eldhúsi
31	Tengidós ruslakvörn	H600	16mm		Eldhúsi
32					
33					
34					
35	Loftdós fyrir ljós og háf				Eldhúsi
36	Hreyfiskynjari	H1100	16mm		Göngum
37					
38					
39	R/T DÓŚ fyrir dyrasíma	H900	20mm		Hjónaherbergi
40	Að smáspennutöflu				Ibúðar
41	Veggdós	H1210	16mm		Baðherbergi
42	R/T DÓŚ fyrir dyrasíma	H1800	20mm		
43	R/T DÓŚ	H900			Eldhúsi
44	Tengill í innréttingu, sjá teikningu arkitekts				
45	Að lögspennutöflu íbúðar				
46	Veggdós	H1800			
47	R/T DÓŚ 150 mm fyrir ofan hurð				
48	Dyrasinnaþappur	H1100			
49	R/T DÓŚ	H1500			

Hæð	Skýring
1025mm +T0.0	
1025mm að töflu 1 hæð	
1025mm að töflu 2 hæð	
1025mm að töflu 3 hæð	
1025mm að töflu 4 hæð	
1025mm að töflu 5 hæð	

US	3x020mm að smáspennutöflu efri hæðar
NS	3x020mm að smáspennutöflu neðri hæðar
TS	3x020mm frá smáspennutöflu að aðaltöflu

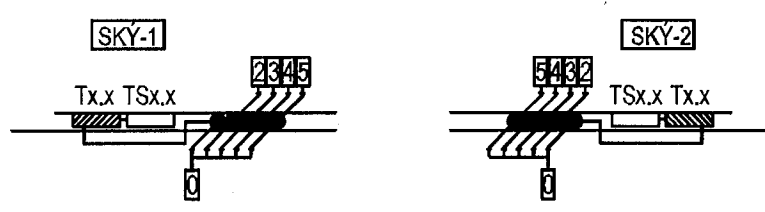

ÚTG.	DAGS.	ÚTGAUFERILL	HMNVAD	TEKNI. YFIRF.
B1	28.11.13	Tekningar upplýðingar vegna breytingar á grunnum arkitekts	GES - HMH - GES	

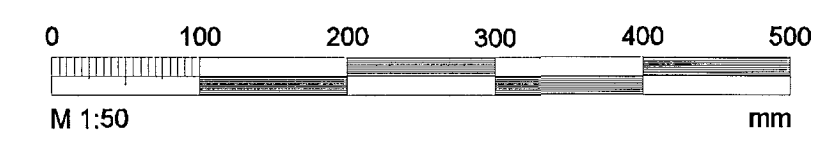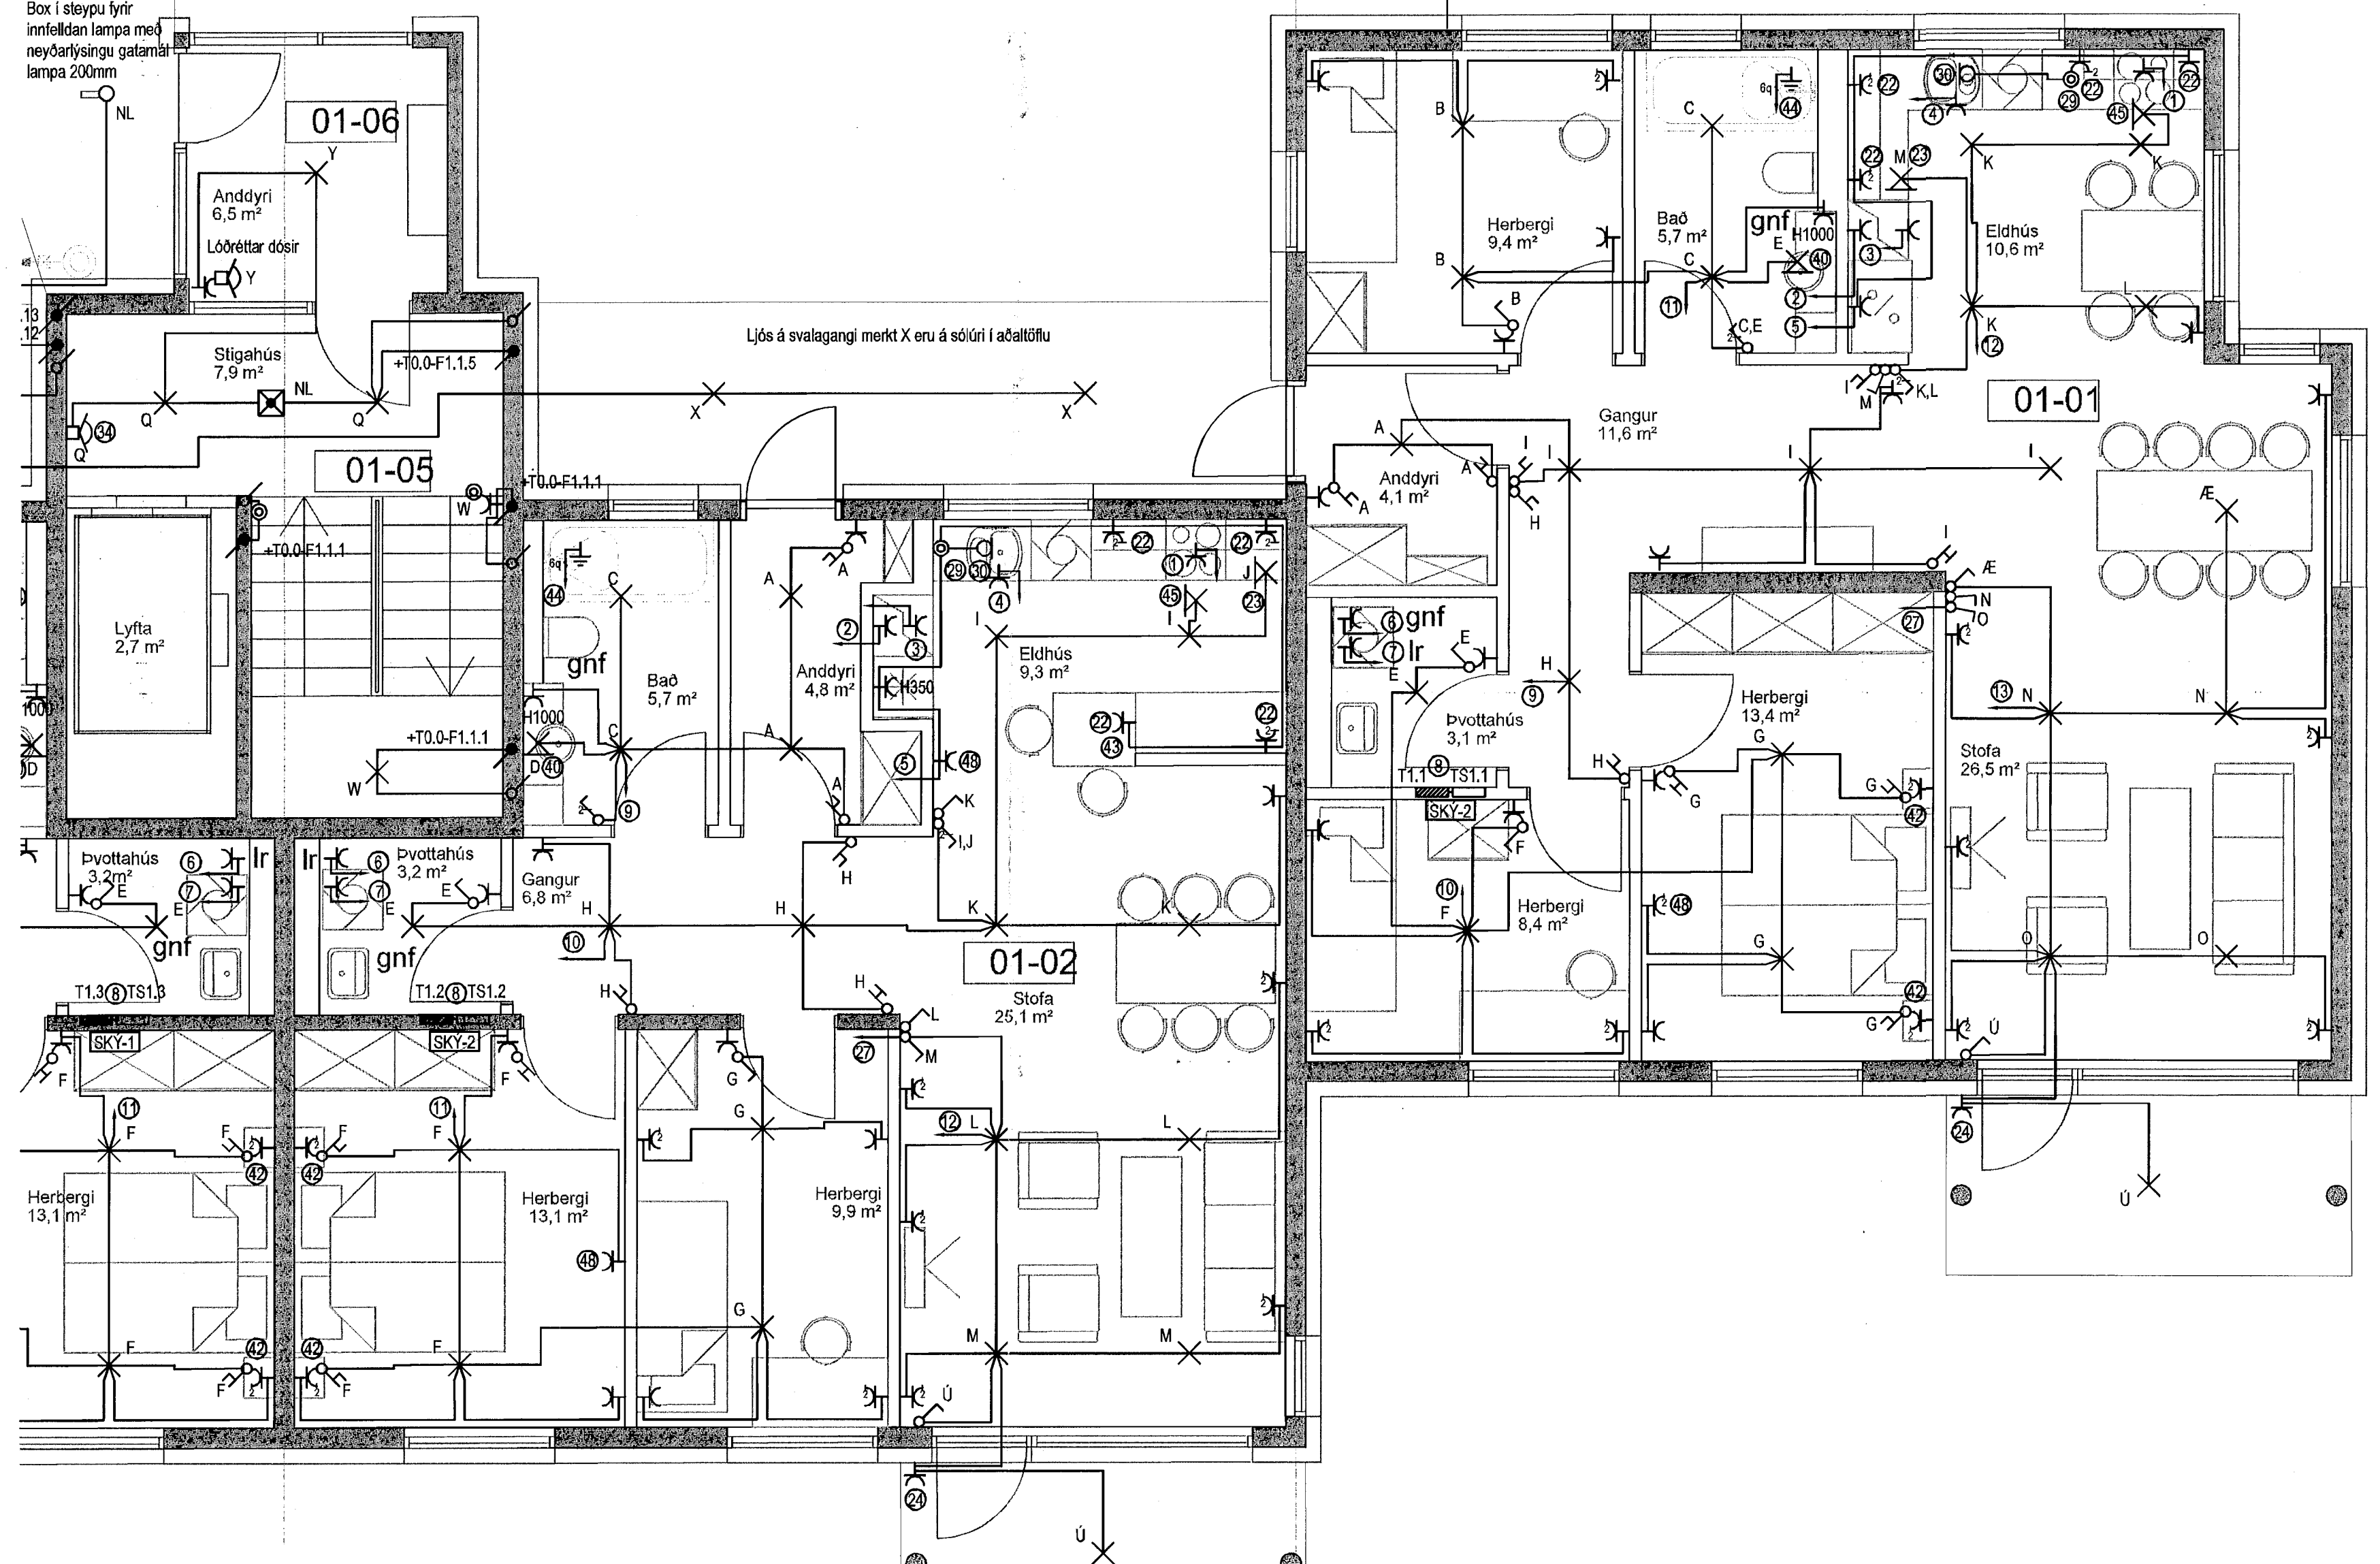

Fjölbylishús
 Skipalón 23
 220 Hafnarfirði

Raflagnir
 Almennar raflagnir, ljós og tenglar
 1.hæð

28. jan. 2014

TEKNIÐMÆR	BLAÐSTÆRD	HANVAÐ	GES
5093-001	A1	TEKNAVAÐ	GES
01_3_16_02		YFRIFANNAVAÐ	
DAGS.	MÆLIKVAÐI	ÚTGAFA	
21.12.2006	1:50		B1

SAMÞYKKT: Davíð Eysteinn Sólvason

Kennitala: 464 356-3339