



Tafla yfir greinamerkingar og skýringar

Nr.	Grein	Tæki	Hæð mm	Rör	Staðsetning
1	+T1.1-F1.1.1	Helluborð	H1600	20mm	Eldhúsi
2	+T1.1-F1.1.2	Bakarofn	H1550	16mm	Eldhúsi
3	+T1.1-F1.1.3	Orbygljófn	H1550	16mm	Eldhúsi
4	+T1.1-F1.1.4	Uppþvottavél	H600	16mm	Eldhúsi
5	+T1.1-F1.1.5	Tenglar eldhúsi		16mm	Eldhúsi
6	+T1.1-F1.1.6	Þvottavél	H600	16mm	Badherbergi
7	+T1.1-F1.1.7	Punkari	H600	16mm	Badherbergi
8	+T1.1-F1.1.8	Smáspennutafli		16mm	
9	+T1.1-F1.1.9	Ljós og tenglar, sjá einlinamynd			
10	+T1.1-F1.1.10	Ljós og tenglar, sjá einlinamynd			
11	+T1.1-F1.1.11	Ljós og tenglar, sjá einlinamynd			
12	+T1.1-F1.1.12	Ljós og tenglar, sjá einlinamynd			
13	+T1.1-F1.1.13	Ljós og tenglar, sjá einlinamynd			
14	+T1.1-F1.1.14	Ljós og tenglar, sjá einlinamynd			

21	Tengill, rofi	H1100	Almennt	
22	Veggdós	H1550	Eldhúsi, herb	
23	Tengill IP44	H1100	Svökum	
24	Innfeltt box fyrir lampa í stöpu		Svökum	
25	Tengill H200 frá lofti		Herbergjum	
26	setja skal styrkingu í vegg í samræði við byggingastjóra			
27	Rör í lágsþennutöflu	20mm		
28	Rör í gólf		Rör í gólf	
29	Þryggtíli ruslaskvörn	H1100	16mm	Eldhúsi
30	Tengidós ruslaskvörn	H600	16mm	Eldhúsi
31				
32				
33	Loftdós fyrir ljós og háf			Eldhúsi
34	Hreyfiskynjari	H1100	16mm	Göngum
35				
36				
37	R/T DÓS fyrir dyrasíma	H900	20mm	Hjónaherbergi
38	Að smáspennutöflu		20mm	Ibúðar
39	Veggdós	H2120	16mm	Badherbergi
40	R/T DÓS fyrir dyrasíma	H1900	20mm	
41	R/T DÓS	H900		
42	Tengill í innréttingu, sjá teikningu arkitekts			Eldhúsi
43	Að lágsþennutöflu íbúðar			
44	Veggdós	H1800		
45	R/T DÓS 150 mm fyrir ofan hurð			
46	Dyrasímanappur	H1100		
47	R/T DÓS	H1500		

Hæð	Skýring
1025mm	+T0.0
1025mm	að loftu 1 hæð
1025mm	að loftu 2 hæð
1025mm	að loftu 3 hæð
1025mm	að loftu 4 hæð
1025mm	að loftu 5 hæð

US	3xØ20mm að smáspennutöflu efrí hæðar
NS	3xØ20mm að smáspennutöflu neðri hæðar
TS	3xØ20mm frá smáspennutöflu að aðalöflu

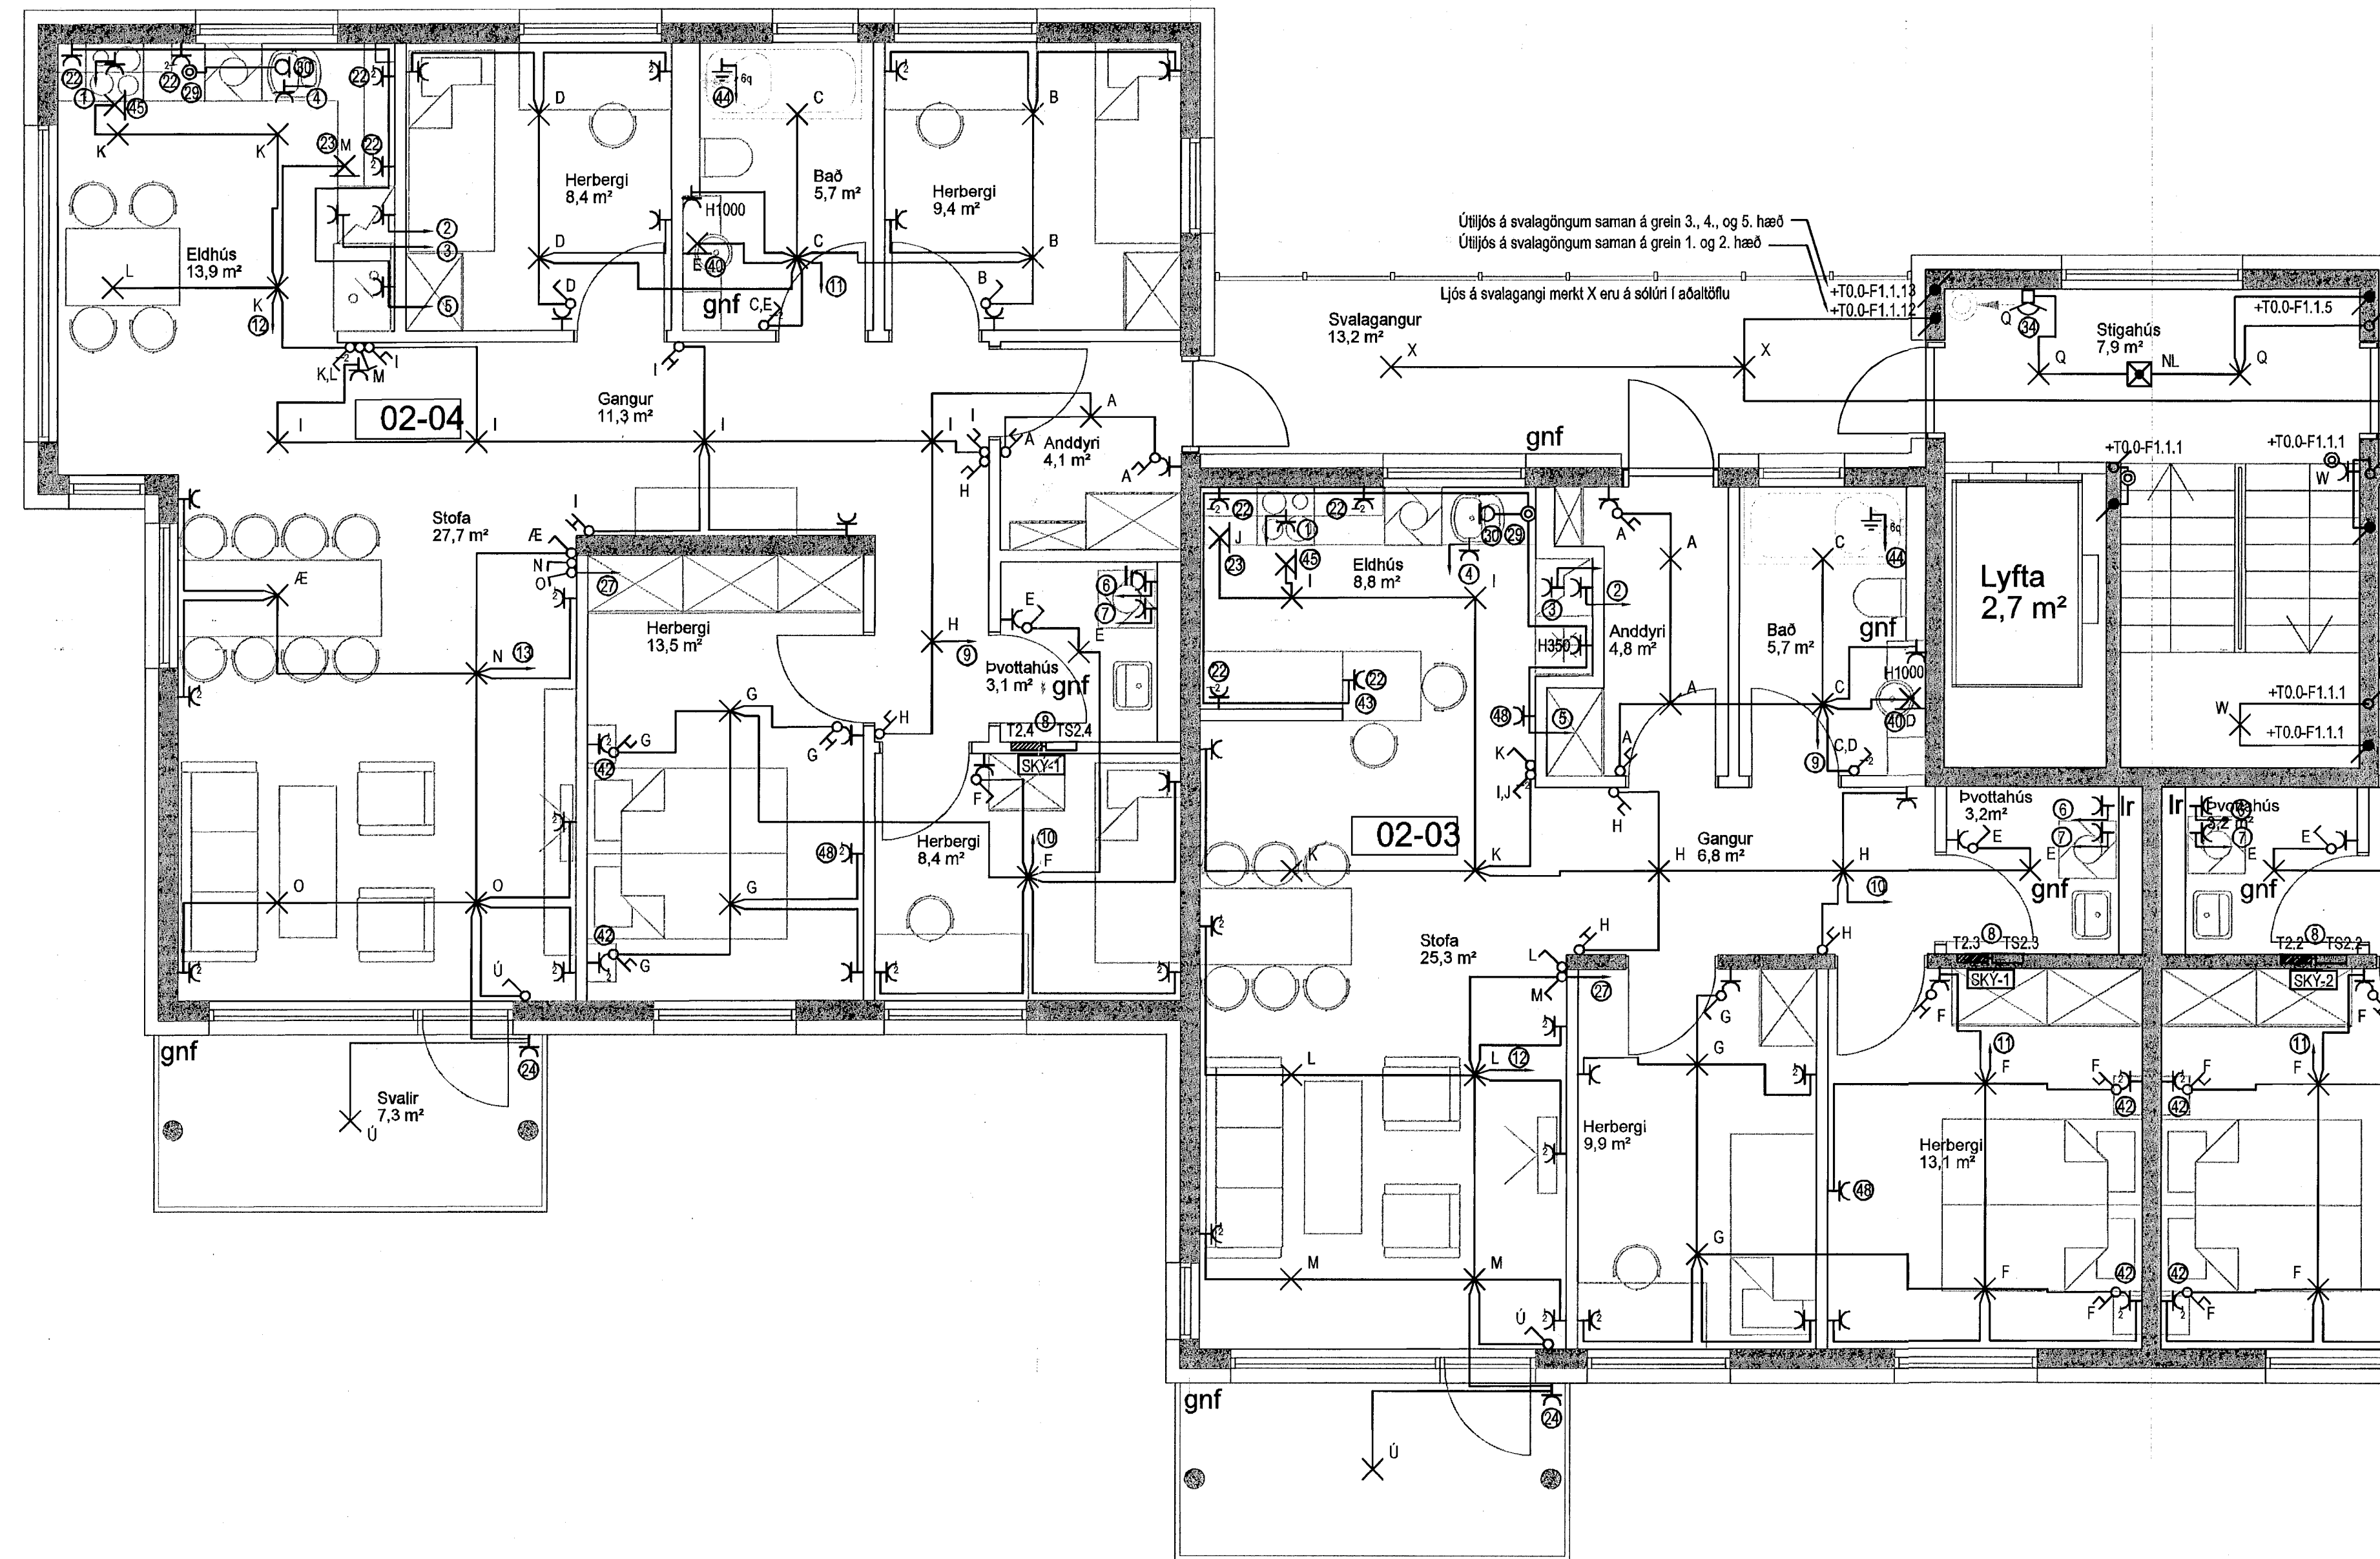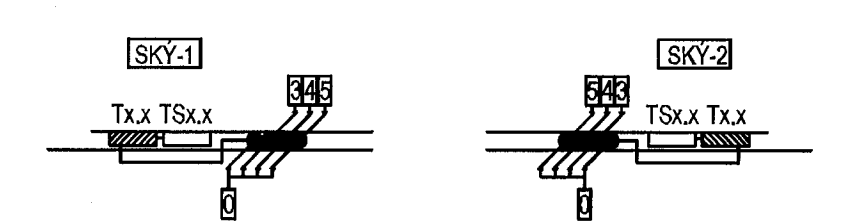


Byggingafræðingur
Móttækilýðning
29 JAN 2014

ÚTG.	DAGS.	ÚTGAUFERILL	HANNAÐ	TEKNI. YFIRF.
B1	29.11.13	Teikningar uppfærðar vegna breytingar á grunnnum arkitekts	GES - HMM - GES	
---	---	---	---	---
---	---	---	---	---
EFLA
VERKFRÆÐISTOFA
Sími: 412 6000 www.efla.is

Fjölbylishús
Skjalón 23
220 Hafnarfirði
Rafagnir
Almennar rafagnir, ljós og tenglar
2.4.hæð

TEKNI. NÚMÉR	BLAÐSTÆRÐ	HANNAÐ	GES
5093-001	A1	TEKNAÐ	GES
02_3_16_01		YRFERNAÐ	---
DAGS.	MELIKVARNI	ÚTGAFA	
21.12.2006	1:50	B1	
SAMPYKKT:	DAVID ÞYSSA SÖLVASON		
Kennitala:	KT. 180356-3339		

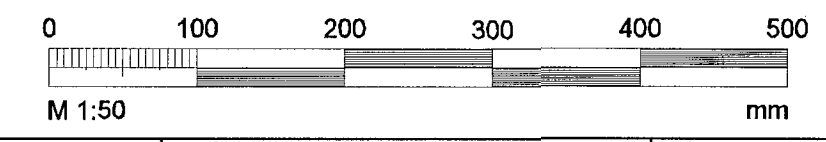

T:\220\Skjalón 23\Blaettir og teikningar\02_3_16_01.dwg