## Tafla yfir greinamerkingar og skýringar

| Nr. | Grein | Tæki | Hæð mm | Rör | Staðsetning |
|---|---|---|---|---|---|
| 1 | +T1.1-F1.1.1 | Helluborð | H600 | 20mm | Eldhúsi |
| 2 | +T1.1-F1.1.2 | Bakarofn | H1550 | 16mm | Eldhúsi |
| 3 | +T1.1-F1.1.3 | Örbylgjuofn | H1550 | 16mm | Eldhúsi |
| 4 | +T1.1-F1.1.4 | Uppþvottavél | H600 | 16mm | Eldhúsi |
| 5 | +T1.1-F1.1.5 | Tenglar eldhúsi | | 16mm | Eldhúsi |
| 6 | +T1.1-F1.1.6 | Þvottavél | H600 | 16mm | Baðherbergi |
| 7 | +T1.1-F1.1.7 | Þurrkari | H600 | 16mm | Baðherbergi |
| 8 | +T1.1-F1.1.8 | Smáspennutafla | | 16mm | |
| 9 | +T1.1-F1.1.9 | Ljós og tenglar, sjá einlínumynd | | | |
| 10 | +T1.1-F1.1.10 | Ljós og tenglar, sjá einlínumynd | | | |
| 11 | +T1.1-F1.1.11 | Ljós og tenglar, sjá einlínumynd | | | |
| 12 | +T1.1-F1.1.12 | Ljós og tenglar, sjá einlínumynd | | | |
| 13 | +T1.1-F1.1.13 | Ljós og tenglar, sjá einlínumynd | | | |
| 14 | +T1.1-F1.1.14 | Ljós og tenglar, sjá einlínumynd | | | |
| 15 | | | | | |
| 16 | | | | | |
| 17 | | | | | |
| 18 | | | | | |
| 19 | | | | | |
| 20 | | | | | |
| 21 | | | | | |
| 22 | | Tengill, rofi | H1100 | | Almennt |
| 23 | | Veggdós | H1550 | | Eldhúsi, herb |
| 24 | | Tengill IP44 | H1100 | | Svölum |
| 25 | | Innfellt box fyrir lampa í steypu | | | Svölum |
| 26 | | Tengill setja skal styrkingu í vegg í samráði við byggingastjóra | H200 frá lofti | | Herbergjum |
| 27 | | Rör í lágspennutöflu | | 20mm | |
| 28 | ------ | Rör í gólfi | | | Rör í gólfi |
| 29 | | Þrystirofi ruslakvörn | H1100 | 16mm | Eldhúsi |
| 30 | | Tengidós ruslakvörn | H600 | 16mm | Eldhúsi |
| 31 | | | | | |
| 32 | | | | | |
| 33 | | Loftdós fyrir ljós og háf | | | Eldhúsi |
| 34 | | Hreyfiskynjari | H1100 | 16mm | Göngum |
| 35 | | | | | |
| 36 | | | | | |
| 37 | | | | | |
| 38 | | R/T DÓS fyrir dyrasíma | H900 | 20mm | Hjónaherbergi |
| 39 | | Að smáspennutöflu | | 20mm | Íbúðar |
| 40 | | Veggdós | H2120 | 16mm | Baðherbergi |
| 41 | | R/T DÓS fyrir dyrasíma | H1600 | 20mm | |
| 42 | | R/T DÓS | H900 | | |
| 43 | | Tengill í innréttingu, sjá teikningu arkitekts | | | Eldhúsi |
| 44 | | Að lágspennutöflu íbúðar | | | |
| 45 | | Veggdós | H1800 | | |
| 46 | | R/T DÓS 150 mm fyrir ofan hurð | | | |
| 47 | | Dyrasímahnappur | H1100 | | |
| 48 | | R/T DÓS | H1500 | | |

Hæð

| | |
|---|---|
| 0 | 1Ø25mm +T0.0 |
| 1 | 1Ø25mm að töflu 1 hæð |
| 2 | 1Ø25mm að töflu 2 hæð |
| 3 | 1Ø25mm að töflu 3 hæð |
| 4 | 1Ø25mm að töflu 4 hæð |
| 5 | 1Ø25mm að töflu 5 hæð |
| US | 3xØ20mm að smáspennutöflu efri hæðar |
| NS | 3xØ20mm að smáspennutöflu neðri hæðar |
| TS | 3xØ20mm frá smáspennutöflu að aðaltöflu |

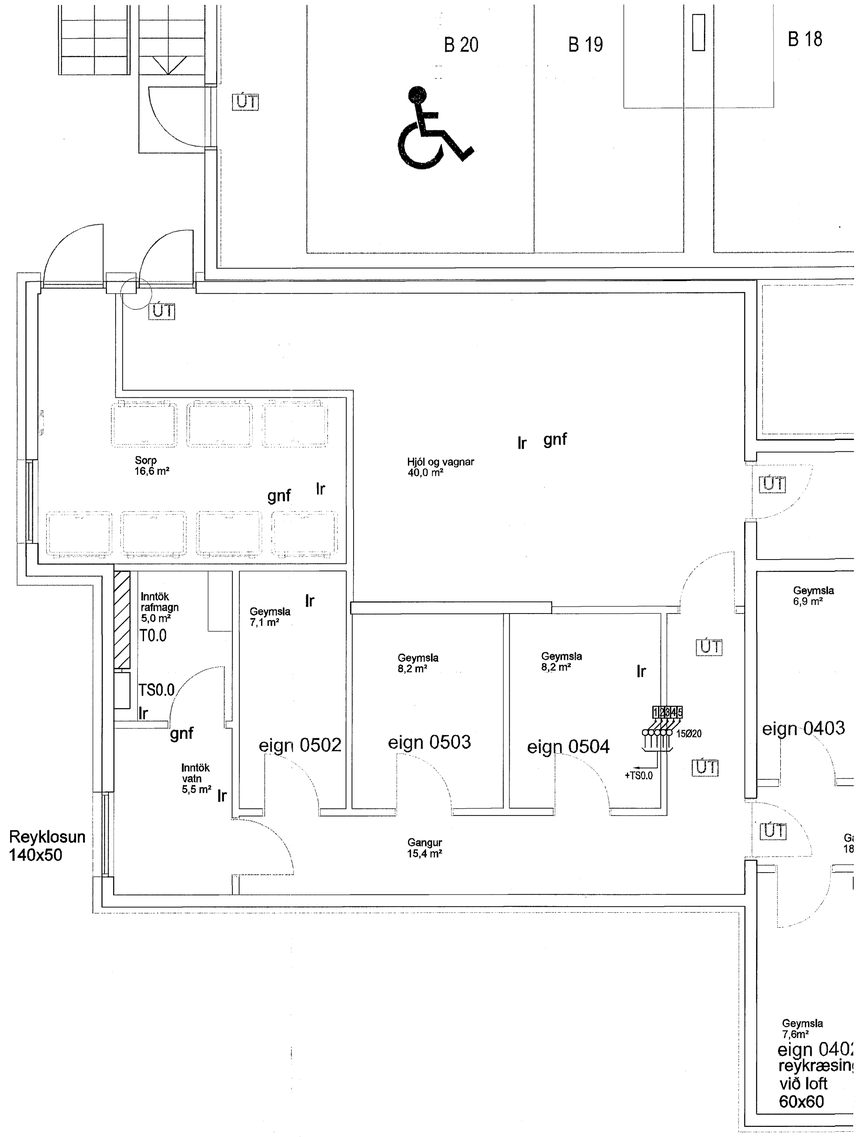


0 100 200 300 400 500
M 1:50 mm

Byggingafulltrúi Hafnarfjarðar
Móttekið þann
29 JAN 2014

ADALHÖNNUÐUR

| ÚTG. | DAGS. | ÚTGÁFUFERILL | HANNAÐ TEIKN. YFIRF. |
|---|---|---|---|
| B1 | 29.11.13 | Teikningar uppfærðar vegna breytingar á grunnum arkitekts | GES - HMH - GES |

EFLA
VERKFRÆÐISTOFA
Sími: 412 6000 www.efla.is

# Fjölbýlishús
Skipalón 23
220 Hafnarfirði

Raflagnir
Smáspenna
Kjallari

ASK ARKITEKTAR
AÐAL- OG SAMÞYKKTARUPPDRÁTTUR
HALL. SIGRÍÐUR SIGÞÓR. KT.010352-2139
28. jan. 2014

| TEIKNINÚMER | BLAÐSTÆRÐ | HANNAÐ: | GES |
|---|---|---|---|
| 5093-001 | A1 | TEIKNAÐ: | GES |
| 00_3_31_01 | | YFIRFARIÐ: | |

| DAGS. | MÆLIKVARÐI | ÚTGÁFA |
|---|---|---|
| 21.12.2006 | 1:50 | B1 |

SAMÞYKKT:
Kennitala:
Davíð Þorleinn Sölvason
[illegible]-2329

T:\220\Skipalón 23\Raflagnir og fjölnigarlakn\0_aadl\2000-0351.dwg