

Tafla yfir greinamerkingar og skýringar

| Nr. | Grein | Tæki | Hæð mm | Rör | Staðsetning |
|-----|---------------|-----------------------------------|--------|------|-------------|
| 1 | +T1.1-F1.1.1 | Heluborð | H600 | 20mm | Eldhúsi |
| 2 | +T1.1-F1.1.2 | Bakaröfn | H1550 | 16mm | Eldhúsi |
| 3 | +T1.1-F1.1.3 | Órbylgjuöfn | H1550 | 16mm | Eldhúsi |
| 4 | +T1.1-F1.1.4 | Uppþvottavél | H600 | 16mm | Eldhúsi |
| 5 | +T1.1-F1.1.5 | Tenglar eldhúsi | 16mm | | Eldhúsi |
| 6 | +T1.1-F1.1.6 | Pvottavél | H600 | 16mm | Baðherbergi |
| 7 | +T1.1-F1.1.7 | Purrkari | H600 | 16mm | Baðherbergi |
| 8 | +T1.1-F1.1.8 | Smáspennutafla | | 16mm | |
| 9 | +T1.1-F1.1.9 | Ljós og tenglar, sjá einlínunmynd | | | |
| 10 | +T1.1-F1.1.10 | Ljós og tenglar, sjá einlínunmynd | | | |
| 11 | +T1.1-F1.1.11 | Ljós og tenglar, sjá einlínunmynd | | | |
| 12 | +T1.1-F1.1.12 | Ljós og tenglar, sjá einlínunmynd | | | |
| 13 | +T1.1-F1.1.13 | Ljós og tenglar, sjá einlínunmynd | | | |
| 14 | +T1.1-F1.1.14 | Ljós og tenglar, sjá einlínunmynd | | | |


| | | | | |
|----|--|----------------|------|---------------|
| 21 | Tengill, rofi | H1100 | | Almennt |
| 22 | Veggdós | H1550 | | Eldhúsi, herb |
| 23 | Tengill IP44 | H1100 | | Svölum |
| 24 | Innfellit box fyrir lampa í steypu | | | Svölum |
| 25 | Tengill | H200 frá lofti | | Herbergjum |
| 26 | setja skal styrkingu í vegg í samráði við byggingastjóra | | | |
| 27 | Rör í lágspennutöflu | 20mm | | |
| 28 | Rör í gólf | | | Rör í gólf |
| 29 | Þryggtífi ruslaskörm | H1100 | 16mm | Eldhúsi |
| 30 | Tengidós ruslaskörm | H600 | 16mm | Eldhúsi |
| 31 | | | | |
| 32 | | | | |
| 33 | Loftdós fyrir ljós og háf | | | Eldhúsi |
| 34 | Hreyfiskynjari | H1100 | 16mm | Göngum |
| 35 | | | | |
| 36 | | | | |
| 37 | R/T DÓS fyrir dyrasíma | H900 | 20mm | Hjónaherbergi |
| 38 | Að smáspennutöflu | 20mm | | Ibúðar |
| 39 | Veggdós | H2120 | 16mm | Baðherbergi |
| 40 | R/T DÓS fyrir dyrasíma | H1900 | 20mm | |
| 41 | R/T DÓS | H900 | | |
| 42 | Tengill í innréttingu, sjá teikningu arkitekts | | | Eldhúsi |
| 43 | Að lágspennutöflu íbúðar | | | |
| 44 | Veggdós | H1800 | | |
| 45 | R/T DÓS 150 mm fyrir ofan hurð | | | |
| 46 | Dyrasmahappur | H1100 | | |
| 47 | R/T DÓS | H1500 | | |

| Hæð | Skýring |
|--------|----------------|
| 1025mm | +T0.0 |
| 1025mm | áð töflu 1 hæð |
| 1025mm | áð töflu 2 hæð |
| 1025mm | áð töflu 3 hæð |
| 1025mm | áð töflu 4 hæð |
| 1025mm | áð töflu 5 hæð |

| | |
|----|---|
| US | 3xØ20mm að smáspennutöflu efr hæðar |
| NS | 3xØ20mm að smáspennutöflu neðri hæðar |
| TS | 3xØ20mm frá smáspennutöflu að aðaltöflu |

Byggingafultrúi Hafnarfjarðar
Ménakúð þann
29 JAN 2014


| ÚTG. | DAGS. | ÚTGAUFERILL | HANNAÐ TERN. YFRIF. |
|------|----------|--|---------------------|
| B1 | 29.11.13 | Tekningar upplýstar vegna breytingar á grunnum arkitekts | GES - HMH - GES |
| --- | --- | --- | --- |
| --- | --- | --- | --- |
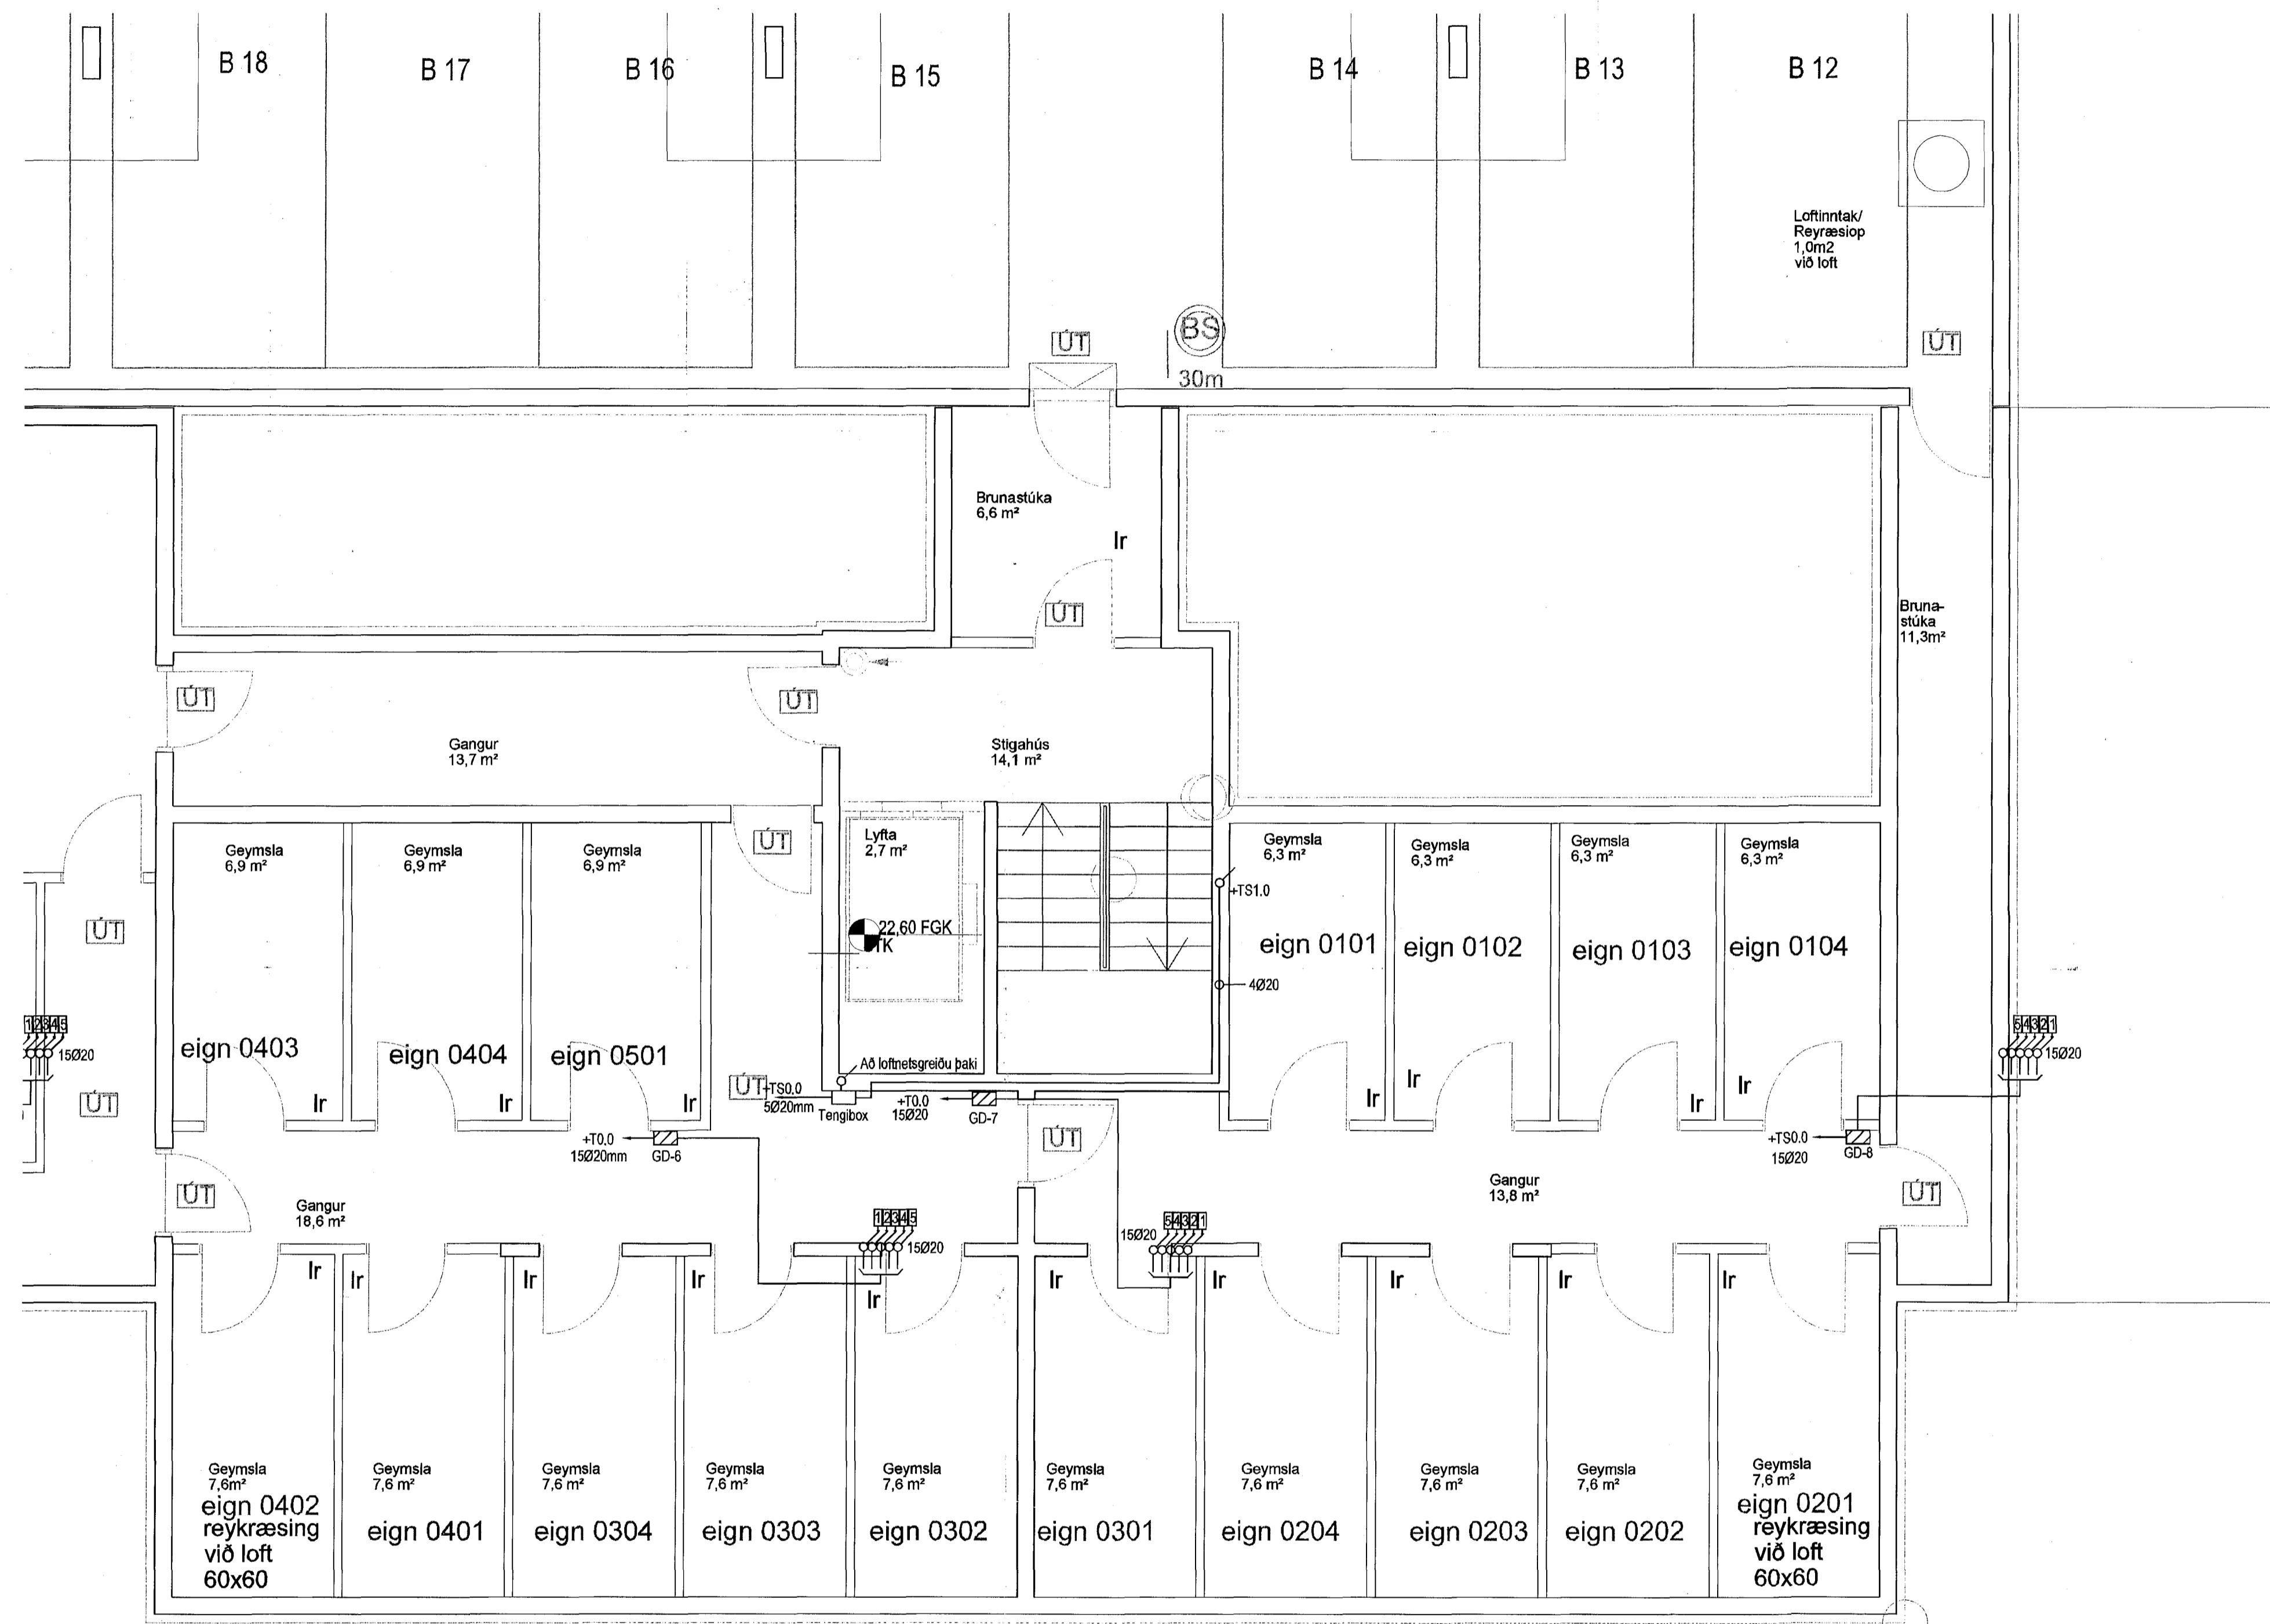

EFLA
VERKFRÆBISTOFA
Sími: 412 6000 www.efla.is

Fjölbýlishús
Skípalón 23
220 Hafnarfjörð
Rafnagfir
Smáspenna
Kjallari

| | | | |
|-------------|-----------------------|---------|-----|
| TEKNIKNÚMÉR | BLAÐSTÆRÐ | HANNAÐ | GES |
| 5093-001 | A1 | TEKNAÐ | GES |
| 00_3_31_02 | | YFRIFAR | --- |
| DAGS. | MELKIVARÐI | ÚTGAFA | |
| 21.12.2006 | 1:50 | B1 | |
| SAMPRYKT: | David Steinn Sólvason | | |
| Kenitala: | 100356-3339 | | |

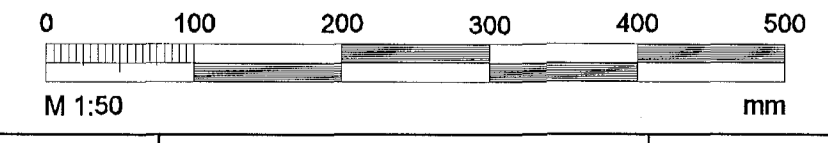

T:\220\Siglaheir_220Rafnagfir og Fjölbýlishús\10_hæð\2006-03-31.dwg