Byggingafulltrúi Hafnarfjarðar
Móttekið þann
24 FEB 2014

HELLUHRAUN 16

AÐALTAFLA T0.1

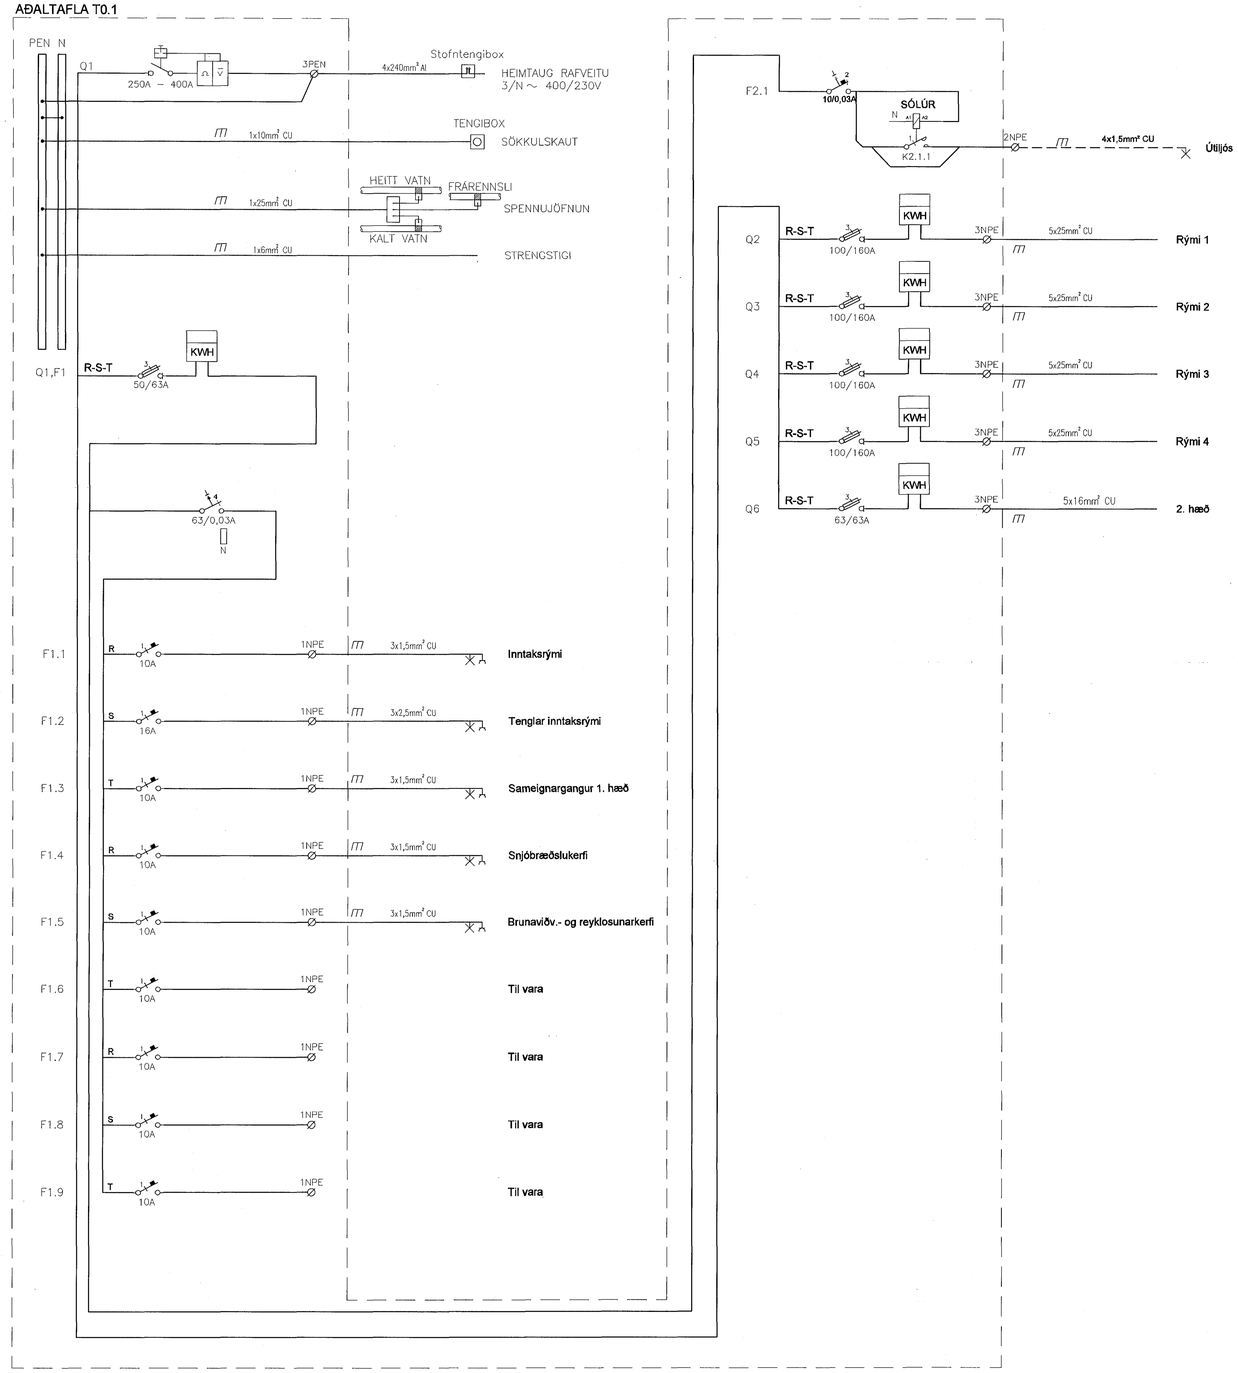

Útg. Dags. Skýring Hannað/Yfirfarið

VSB
VERKFRÆÐISTOFA

BÆJARHRAUN 20 • 220 HAFNARFJÖRÐUR • KENNIT. 710796-2899
vsb@vsb.is • Sími 585 8600 • Fax 585 8610 • www.vsb.is

Áritun sérhönnuðar
Örn Guðmundsson
Kt: 220961 2739 • orn@vsb.is

Verkheiti
HELLUHRAUN 16-18, 220 HAFNARFIRÐI
ENDURBÆTUR

Verkhluti
Rafkerfi
Einlínumynd
Aðaltafla T0.1 Helluhraun 16

Hannað	Teiknað	Yfirfarið	Kvarði	Síða
JAR	JAR	ÖG	- / A1	-

Dags.	Verkefni	Teikning	Útgáfa
18.12.2013	12197	R6 011	-

V:\2012\12197-Helluhraun 16-18\T-Teikningar\T2-Project_Navigator\12197 - Helluhraun 16-18\Sheets\Ra\12197-R6 011 -.dwg