



Byggingafultrúi Hafnarfjarðar
Móttekið þann
24 FEB 2014

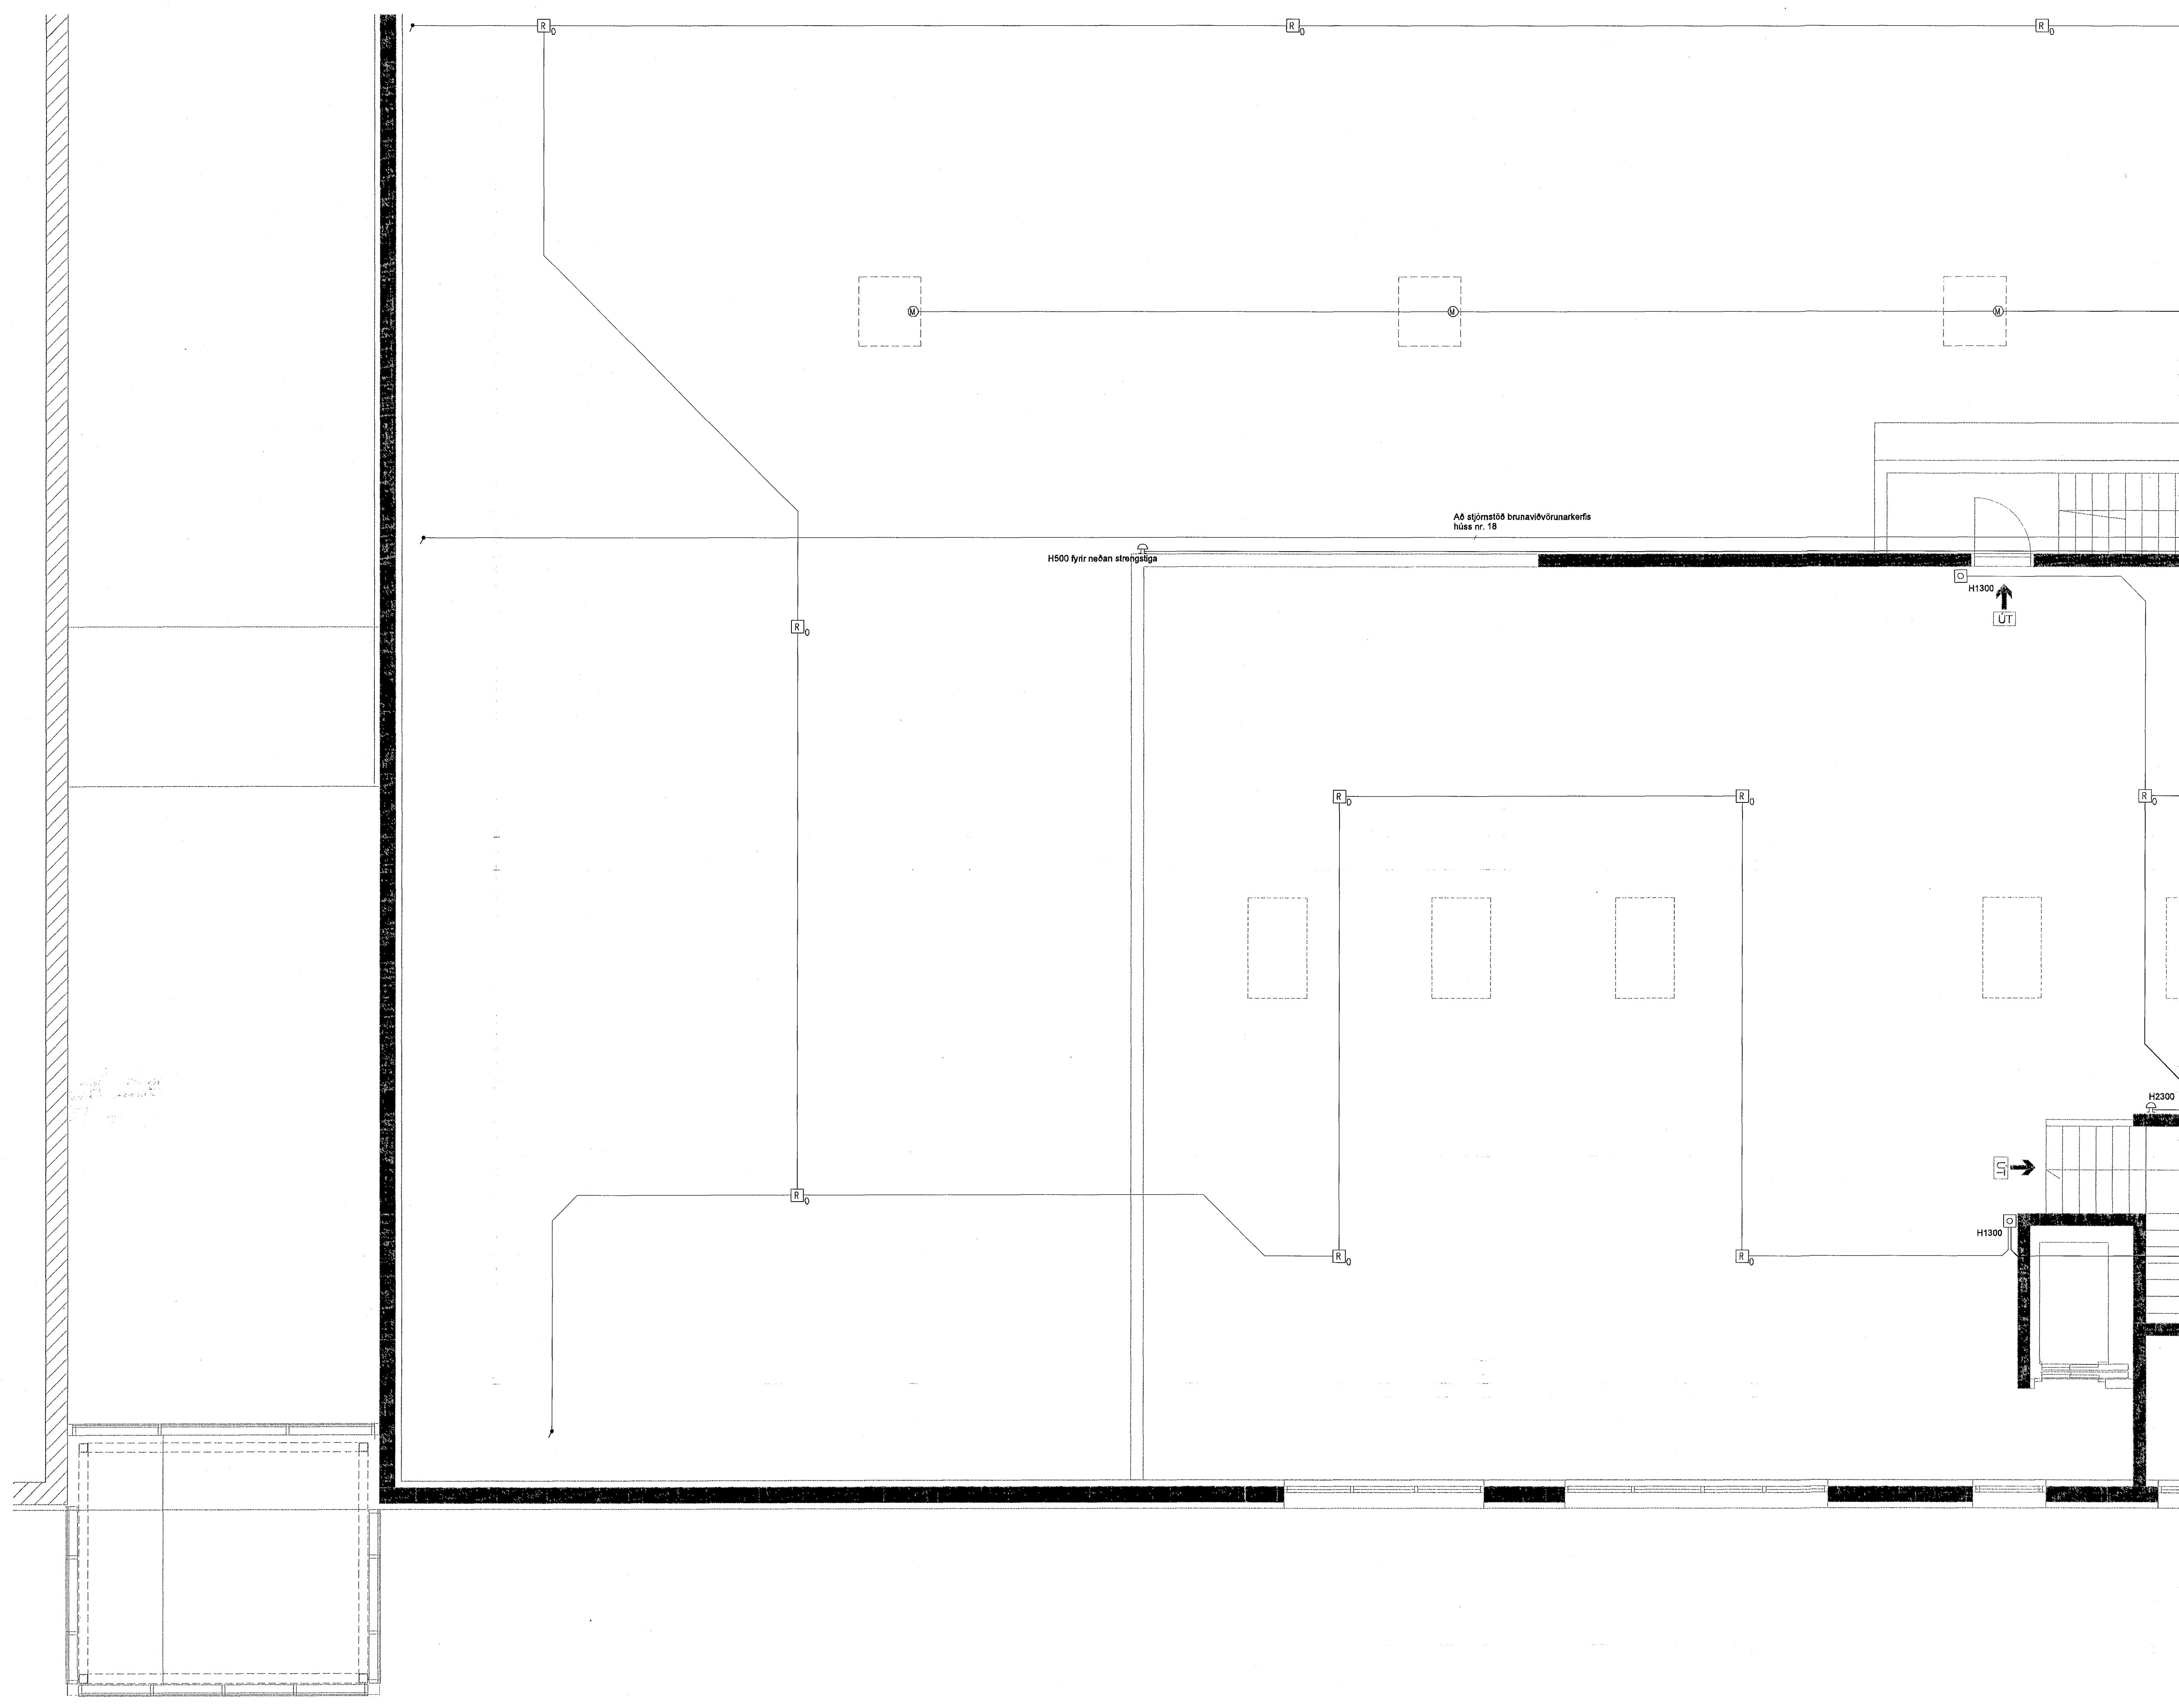

HELLUHRAUN 16

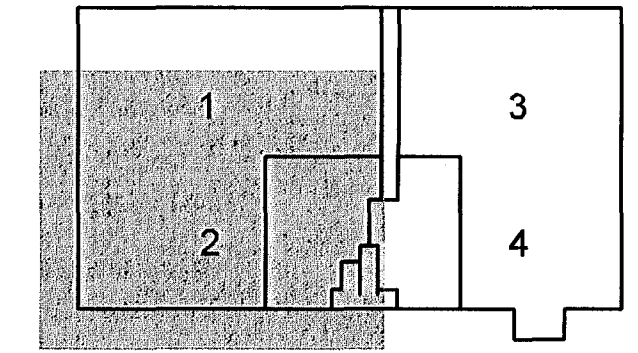

Útg. Dags. Skýring Hannas/Yfirfarir

VSB

VERKFRÆÐISTOFA

BÚJARHRAUN 20 • 220 HAFNARFJÖRÐUR • KENNIT. 710796-2899
vsb@vsb.is • Sími 595 8600 • Fax 595 8610 • www.vsb.is

Áritun sérhönnuðar
Örn Guðmundsson
Kt: 220261 2739 • orn@vsb.is

Verkefni
HELLUHRAUN 16-18, 220 HAFNARFIRÐI
ENDURBÆTUR

Verknipti
Rákerfi
Brunaviðvörðunarkerfi
Grunnmynd 2, 2. hæð Helluhraun 16

Hannas	Talnasá	Yfirfarir	Kvarði	Síða
JAR	JAR	ÖG	1:50	/ A1
Dags:	18.12.2013	Verkefni	12197	Tekning
		Verkefni	R5 022	Útgáfa
				-

V:\2013\12197-Helluhraun 16-18\1-Teikninga\T2-Projekt_Navigation\12197 - Helluhraun 16-18\Sheets\RA1\2197.R5.021.024.dwg