



Byggingafultrúi Hafnarfjarðar
Móttekið þann
24 FEB 2014

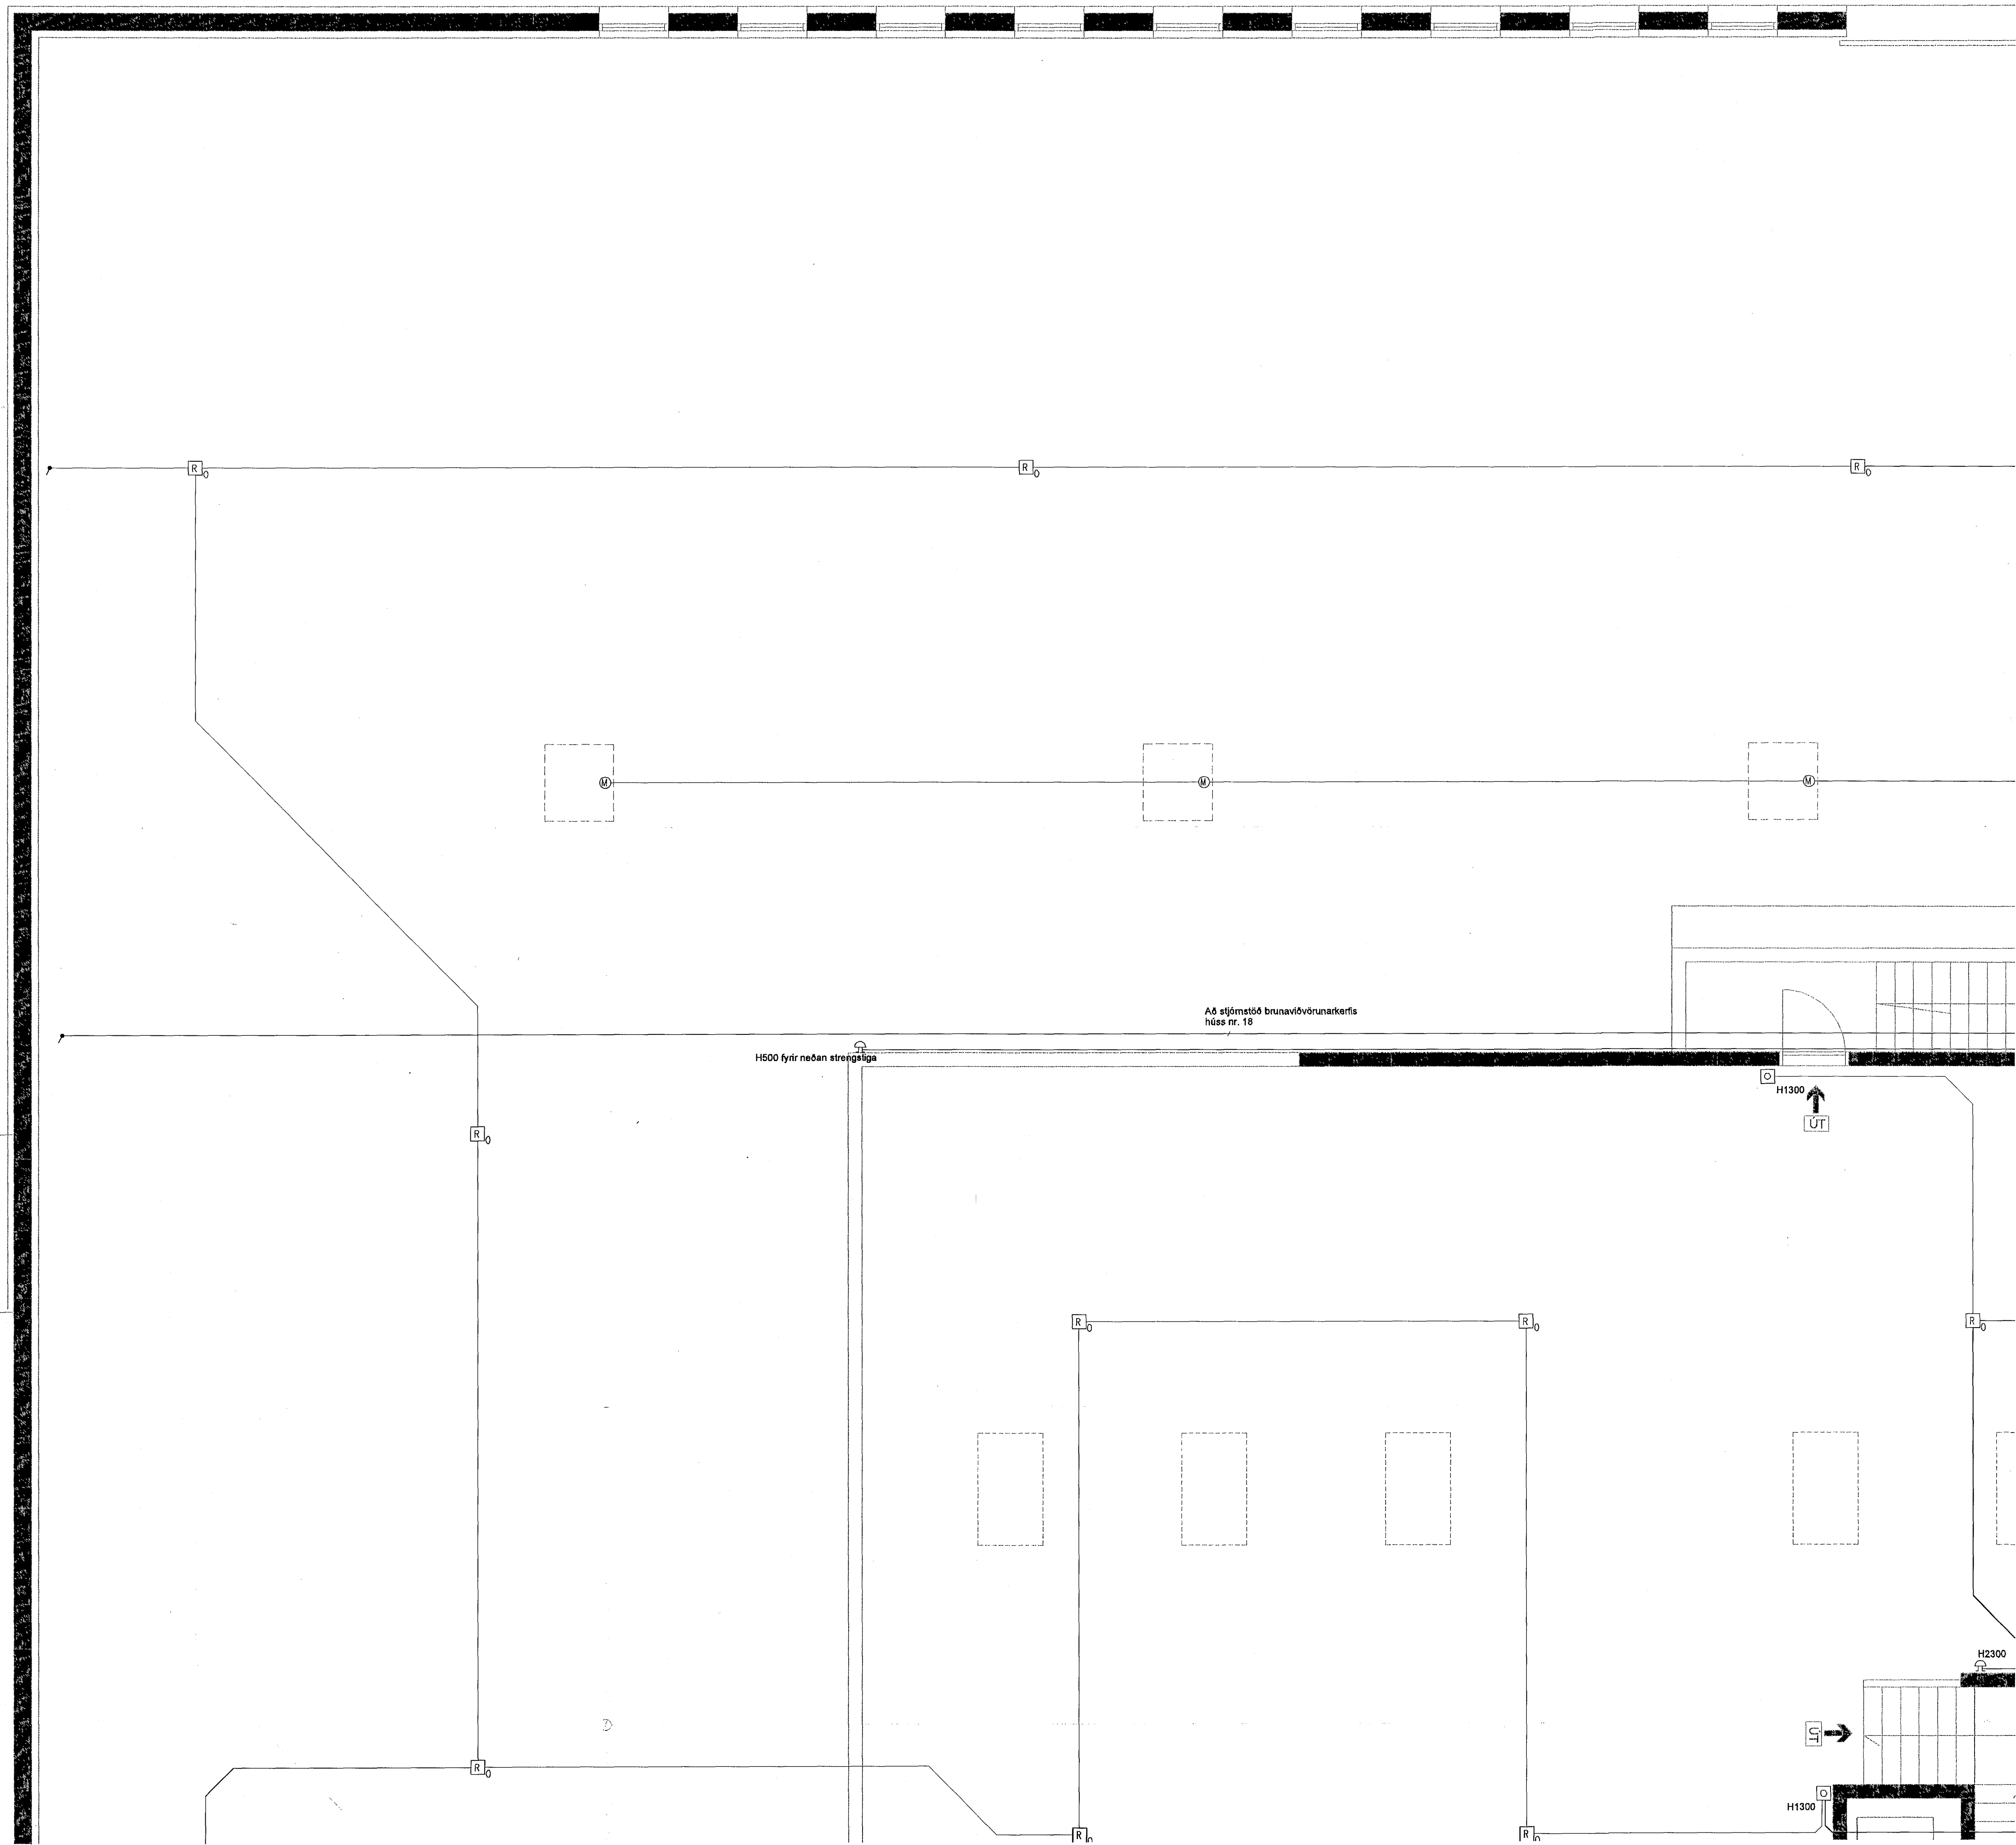

HELLUHRAUN 16

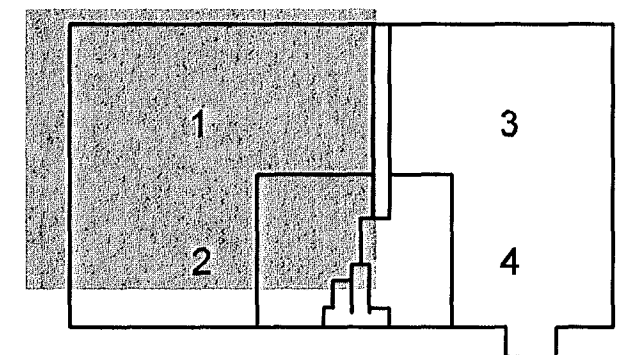

Útg. Dags. Skýring Hannad/Virfarid



VERKFRÆÐISTOFA

B/E: JARHRAUN 20 • 220 HAFNARFJÓRÐUR • KENNIT: 710796-2899
vsb@vsb.is • Sími 585 8600 • Fax 585 8610 • www.vsb.is

Áritun sérhönnuðar
Örn Guðmundsdóttir
Kt. 220961 2739 • orn@vsb.is

Verkefni
HELLUHRAUN 16-18, 220 HAFNARFIRÐI
ENDURBÆTUR

Verktali
Rafkerfi
Brunavörðunarkerfi
Grunnmynd 1, 2. hæð Helluhraun 16

| Hannað | Teknað | Virfarid | Kvæði | Síða |
|------------|----------|----------|--------|------|
| JAR | JAR | ÖG | 1:50 | / A1 |
| Dags. | Verkefni | Tekning | Útgáfa | |
| 18.12.2013 | 12197 | R5 021 | - | |

V:\2013\12197-Helluhraun 16-18\1-Verkfræðing\12197-Verkfræðing\12197-HELLUHRAUN 16-18\Shearwater\12197-R5-021-024-.dwg