



Byggingafultrúi Hafnarfjarðar  
Móttekið þann  
24 FEB 2014

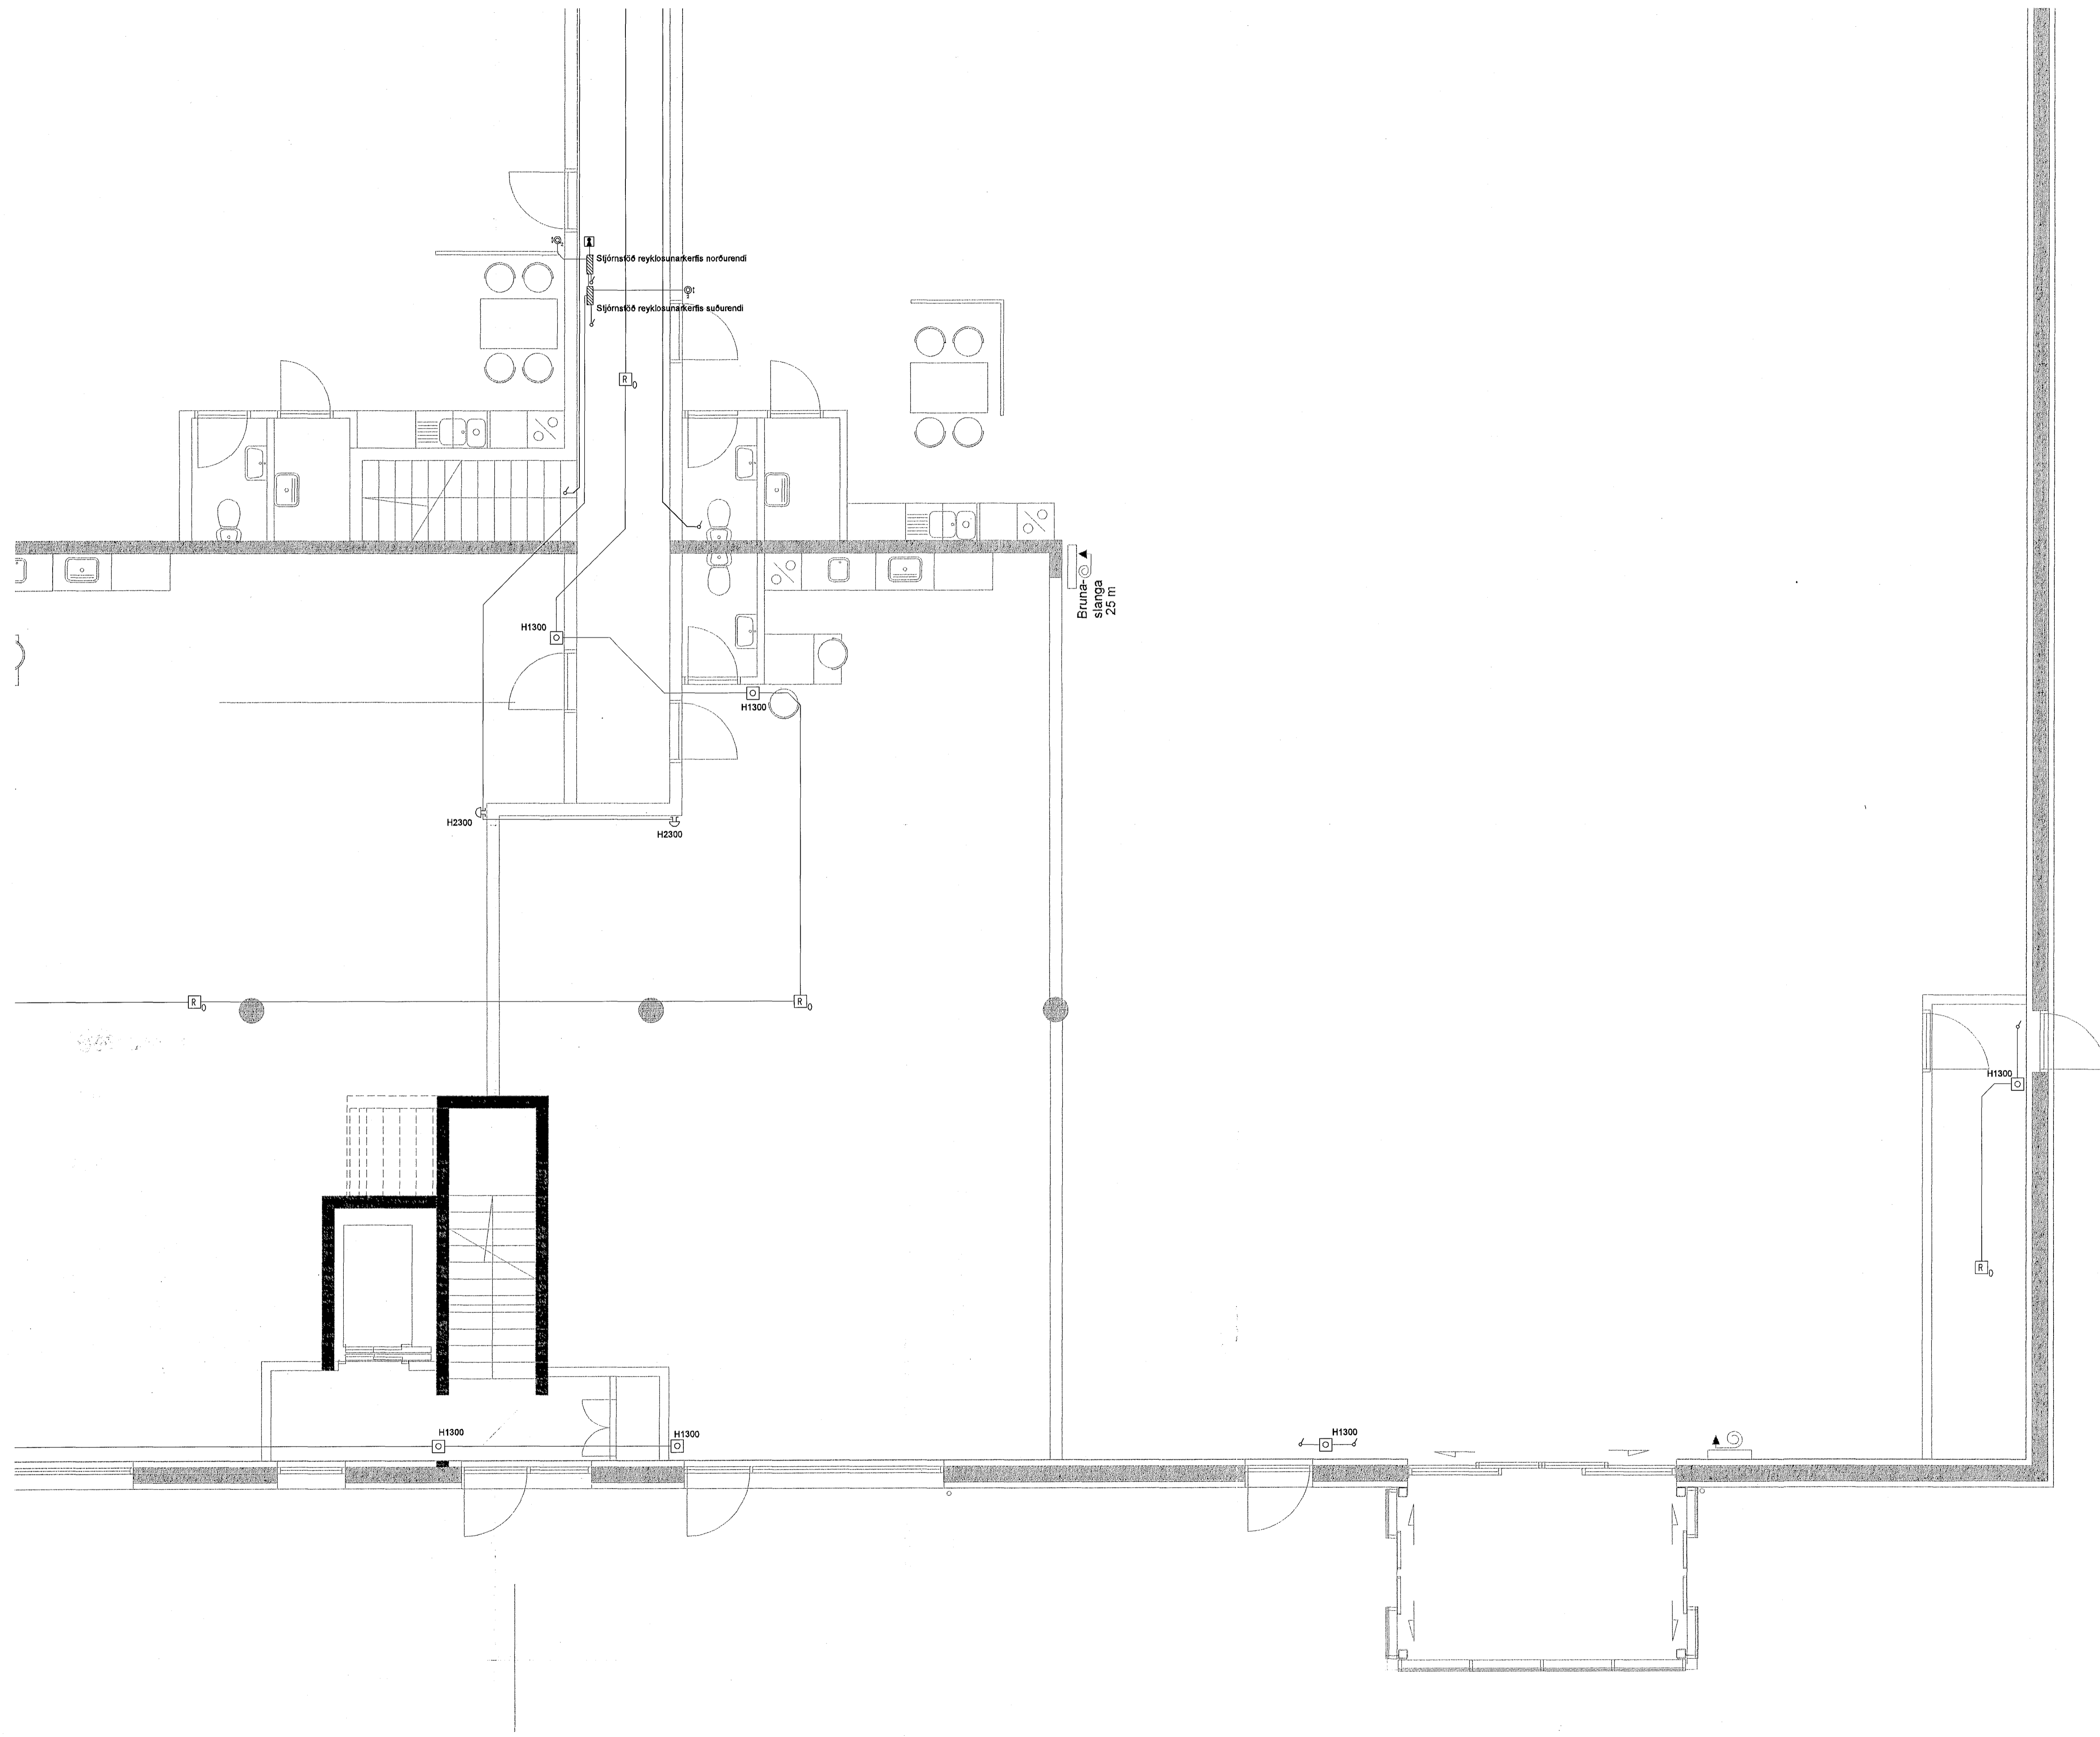

HELLUHRAUN 16

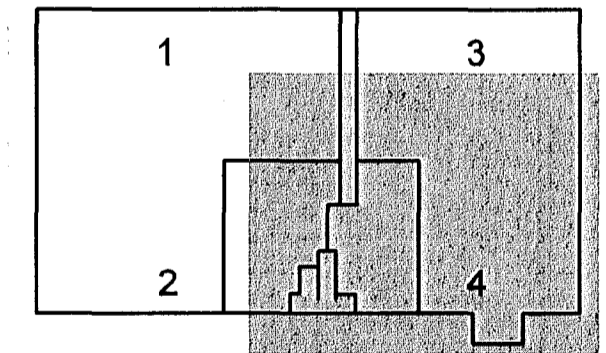

Útg. Dags. Skýring Hannað/Yfirfarð



VERKFRÆDISTOFA

BÆJARHRAUN 20 • 220 HAFNARFJÓRÐUR • KENNIT. 710796-2899  
vsb@vsb.is • Sími 686 8600 • Fax 686 8610 • www.vsb.is

Áritun sérhönnuðar  
Örn Guðmundsson  
Kf. 220961 2739 • orn@vsb.is

Verkefni  
HELLUHRAUN 16-18, 220 HAFNARFIRÐI  
ENDURBÆTUR

Verkihlut  
Rákerfi  
Brunnavörunarkerfi  
Grunnmynd 4, 1. hæð Helluhraun 16

Hannað	Teiknað	Yfirfarð	Kvarði	Síða
JAR	JAR	ÖG	1:50	/ A1
Dags.	Verkefni	Talning	Útgáfa	
18.12.2013	12197	R5 014		

V:\2012\197-Helluhraun 16-18\16-18\16-18\Teikningar\2-Projekt\_Navigatinn\197 - Helluhraun 16-18\Sheet\Kerfi\197-R5-014.dwg