

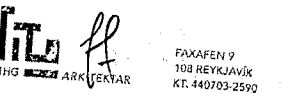


Byggingafultrúi Hafnarfjarðar
Möttekið þann
24 FEB. 2014
[Signature]

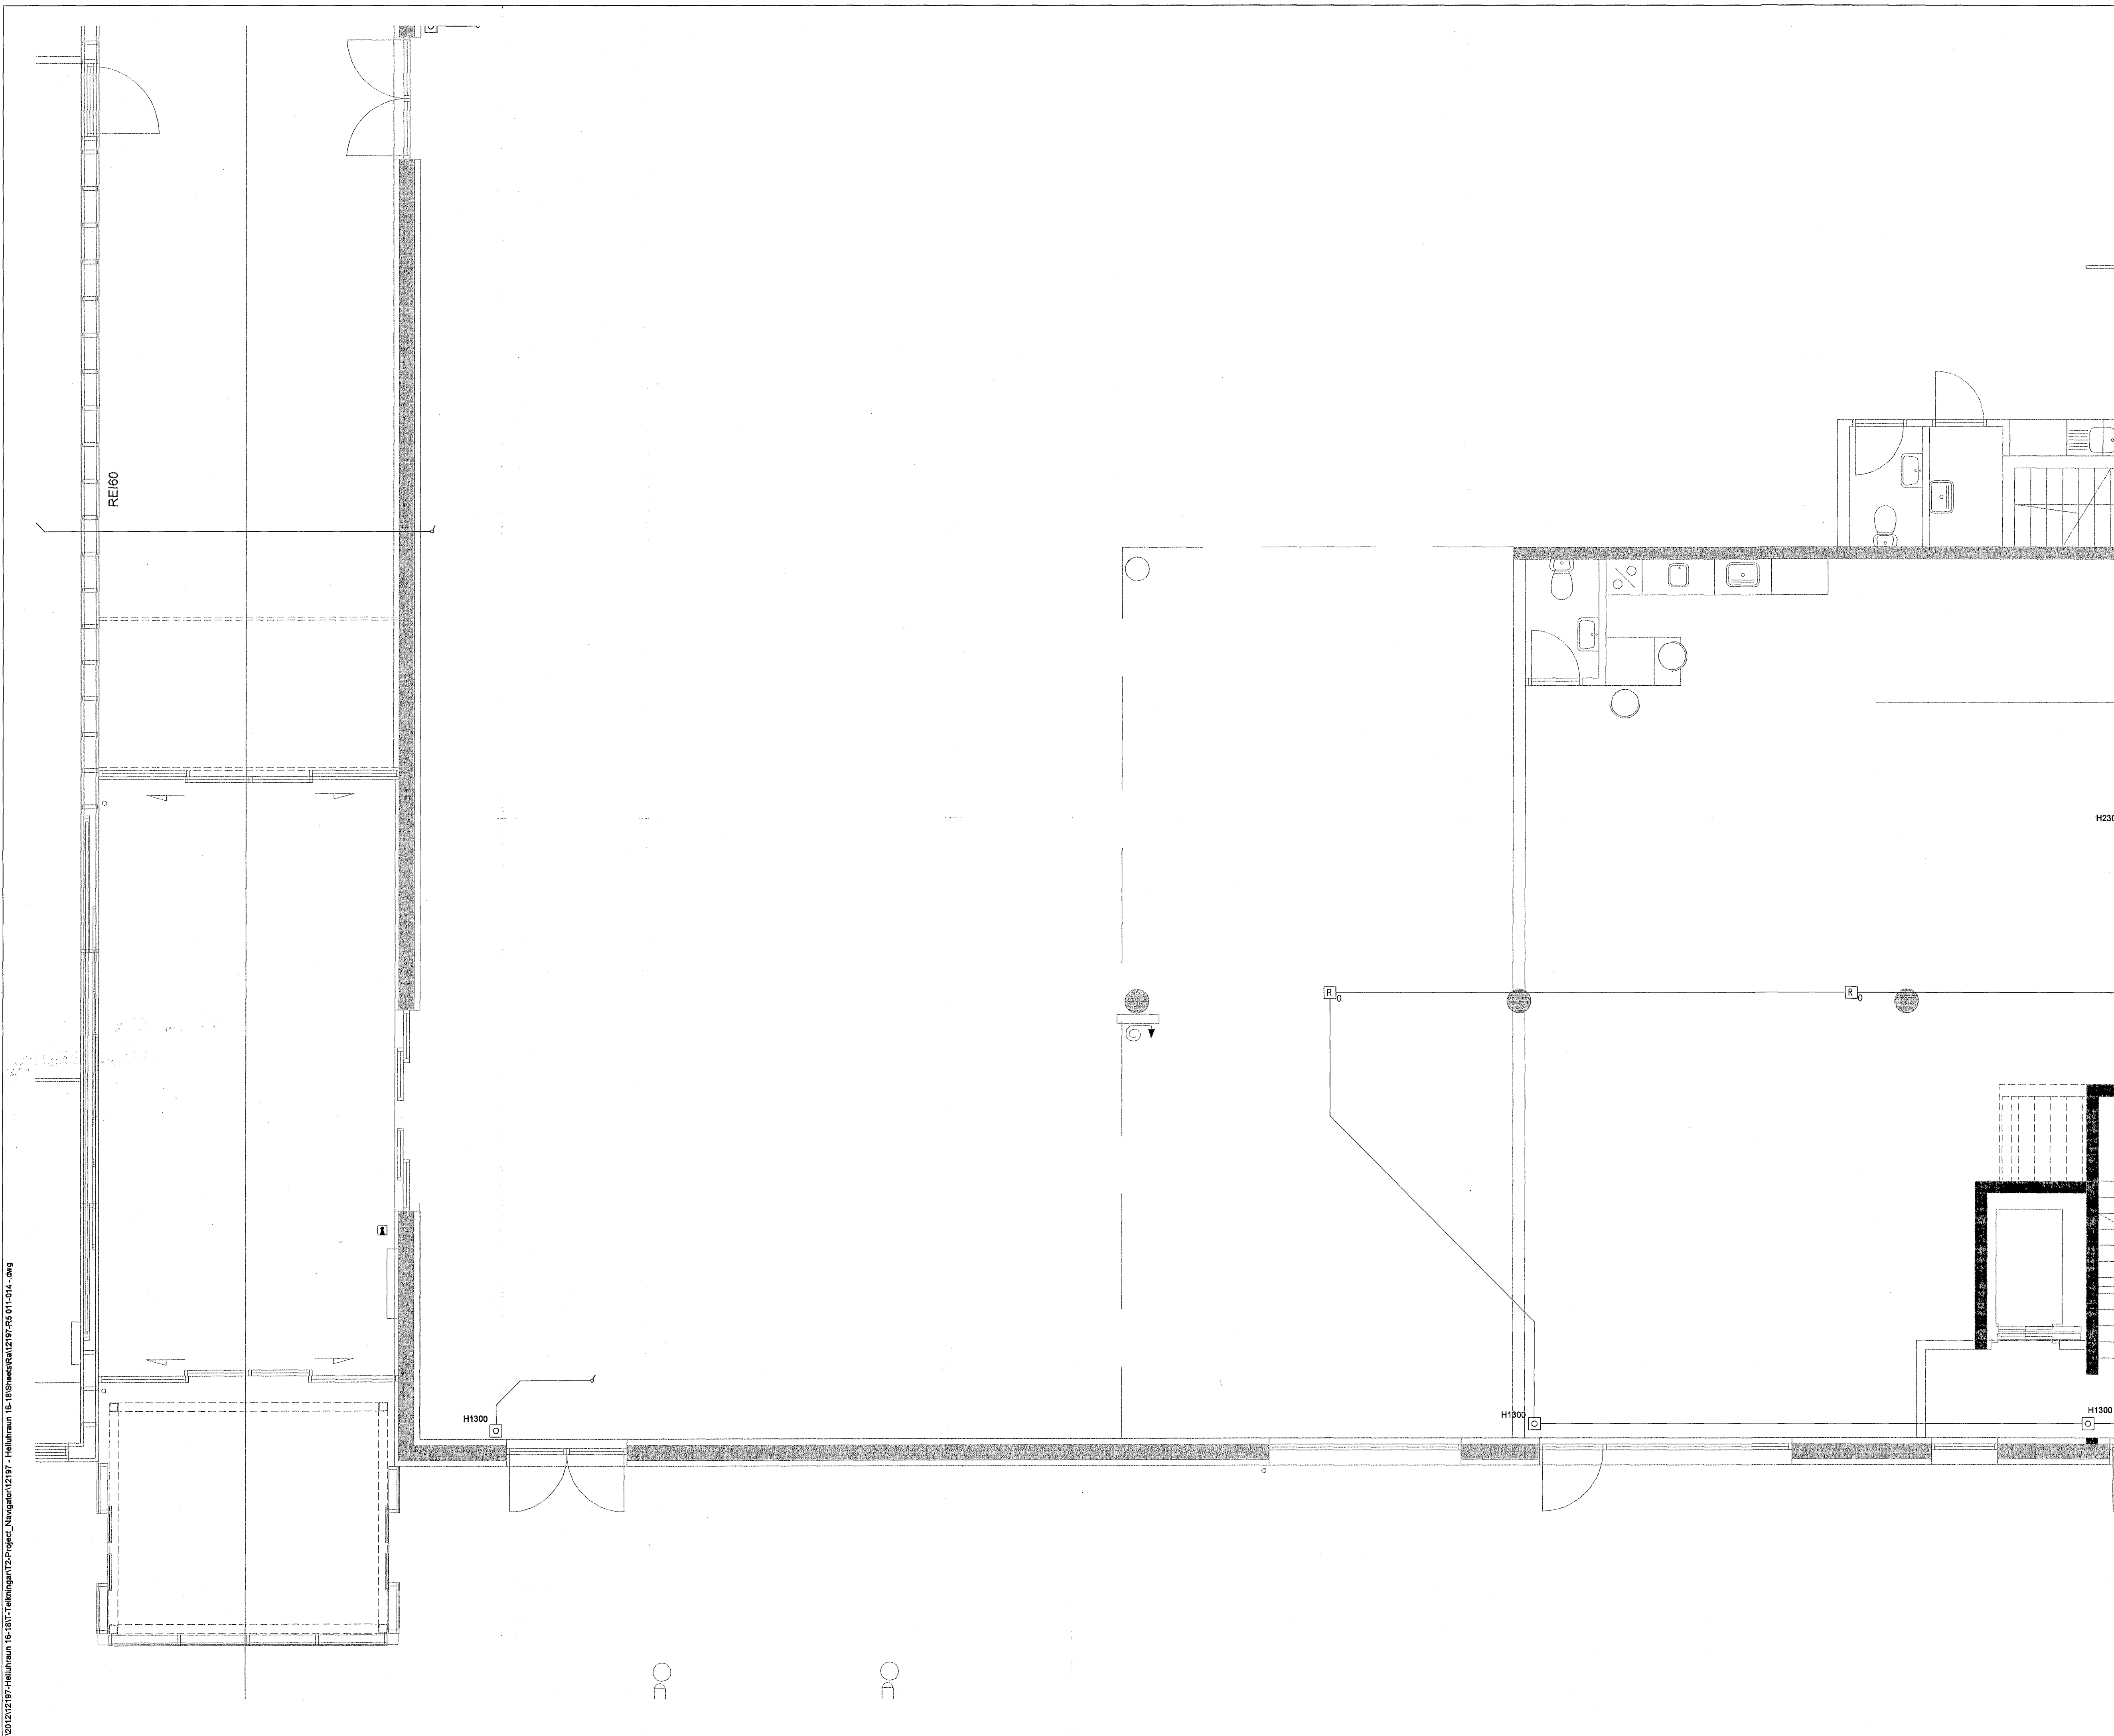

HELLUHRAUN 16

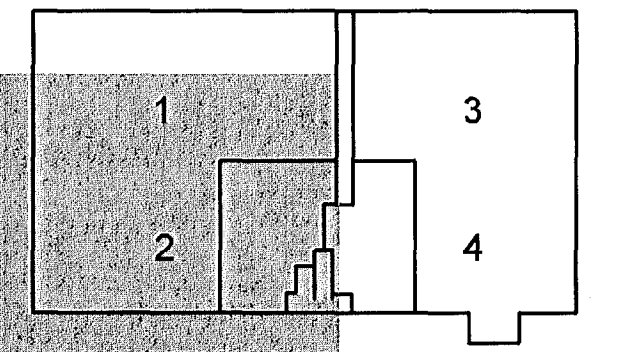

Útg. Dags. Skýring. Hannað/Yfirfarir

VSB

VERKFRÆÐISTOFA

BÆJARHRAUN 20 • 220 HAFNARFJÖRÐUR • KENNIT. 710796-2899
vsh@vsh.is • Sími 585 8600 • Fax 585 8610 • www.vsh.is

Aritun sérhönnuðar
Örn Guðmundsson
Kt: 220991 2739 • orn@vsh.is

Verkhelli

HELLUHRAUN 16-18, 220 HAFNARFIRÐI
ENDURBÆTUR

Verkhliun
Rafkerfi
Brunavöðunarkerfi
Grunnmynd 2, 1. hæð Helluhraun 16

Hannað	Teiknað	Yfirráð	Kvarði	Síða
JAR	JAR	ÖG	1:50	/ A1
Dags	Verkefni	Telkning	Útgáfa	
18.12.2013	12197	R5 012	-	

V:\2012\2197-Helluhraun 16-18\17-Rafkerfi\Project_Navigation\2-Project\Helluhraun 16-18\Sheets\RA16\RA16-011.dwg