



Byggingafráttir Hainarfarðar  
Móttækistönn  
24 FEB 2014

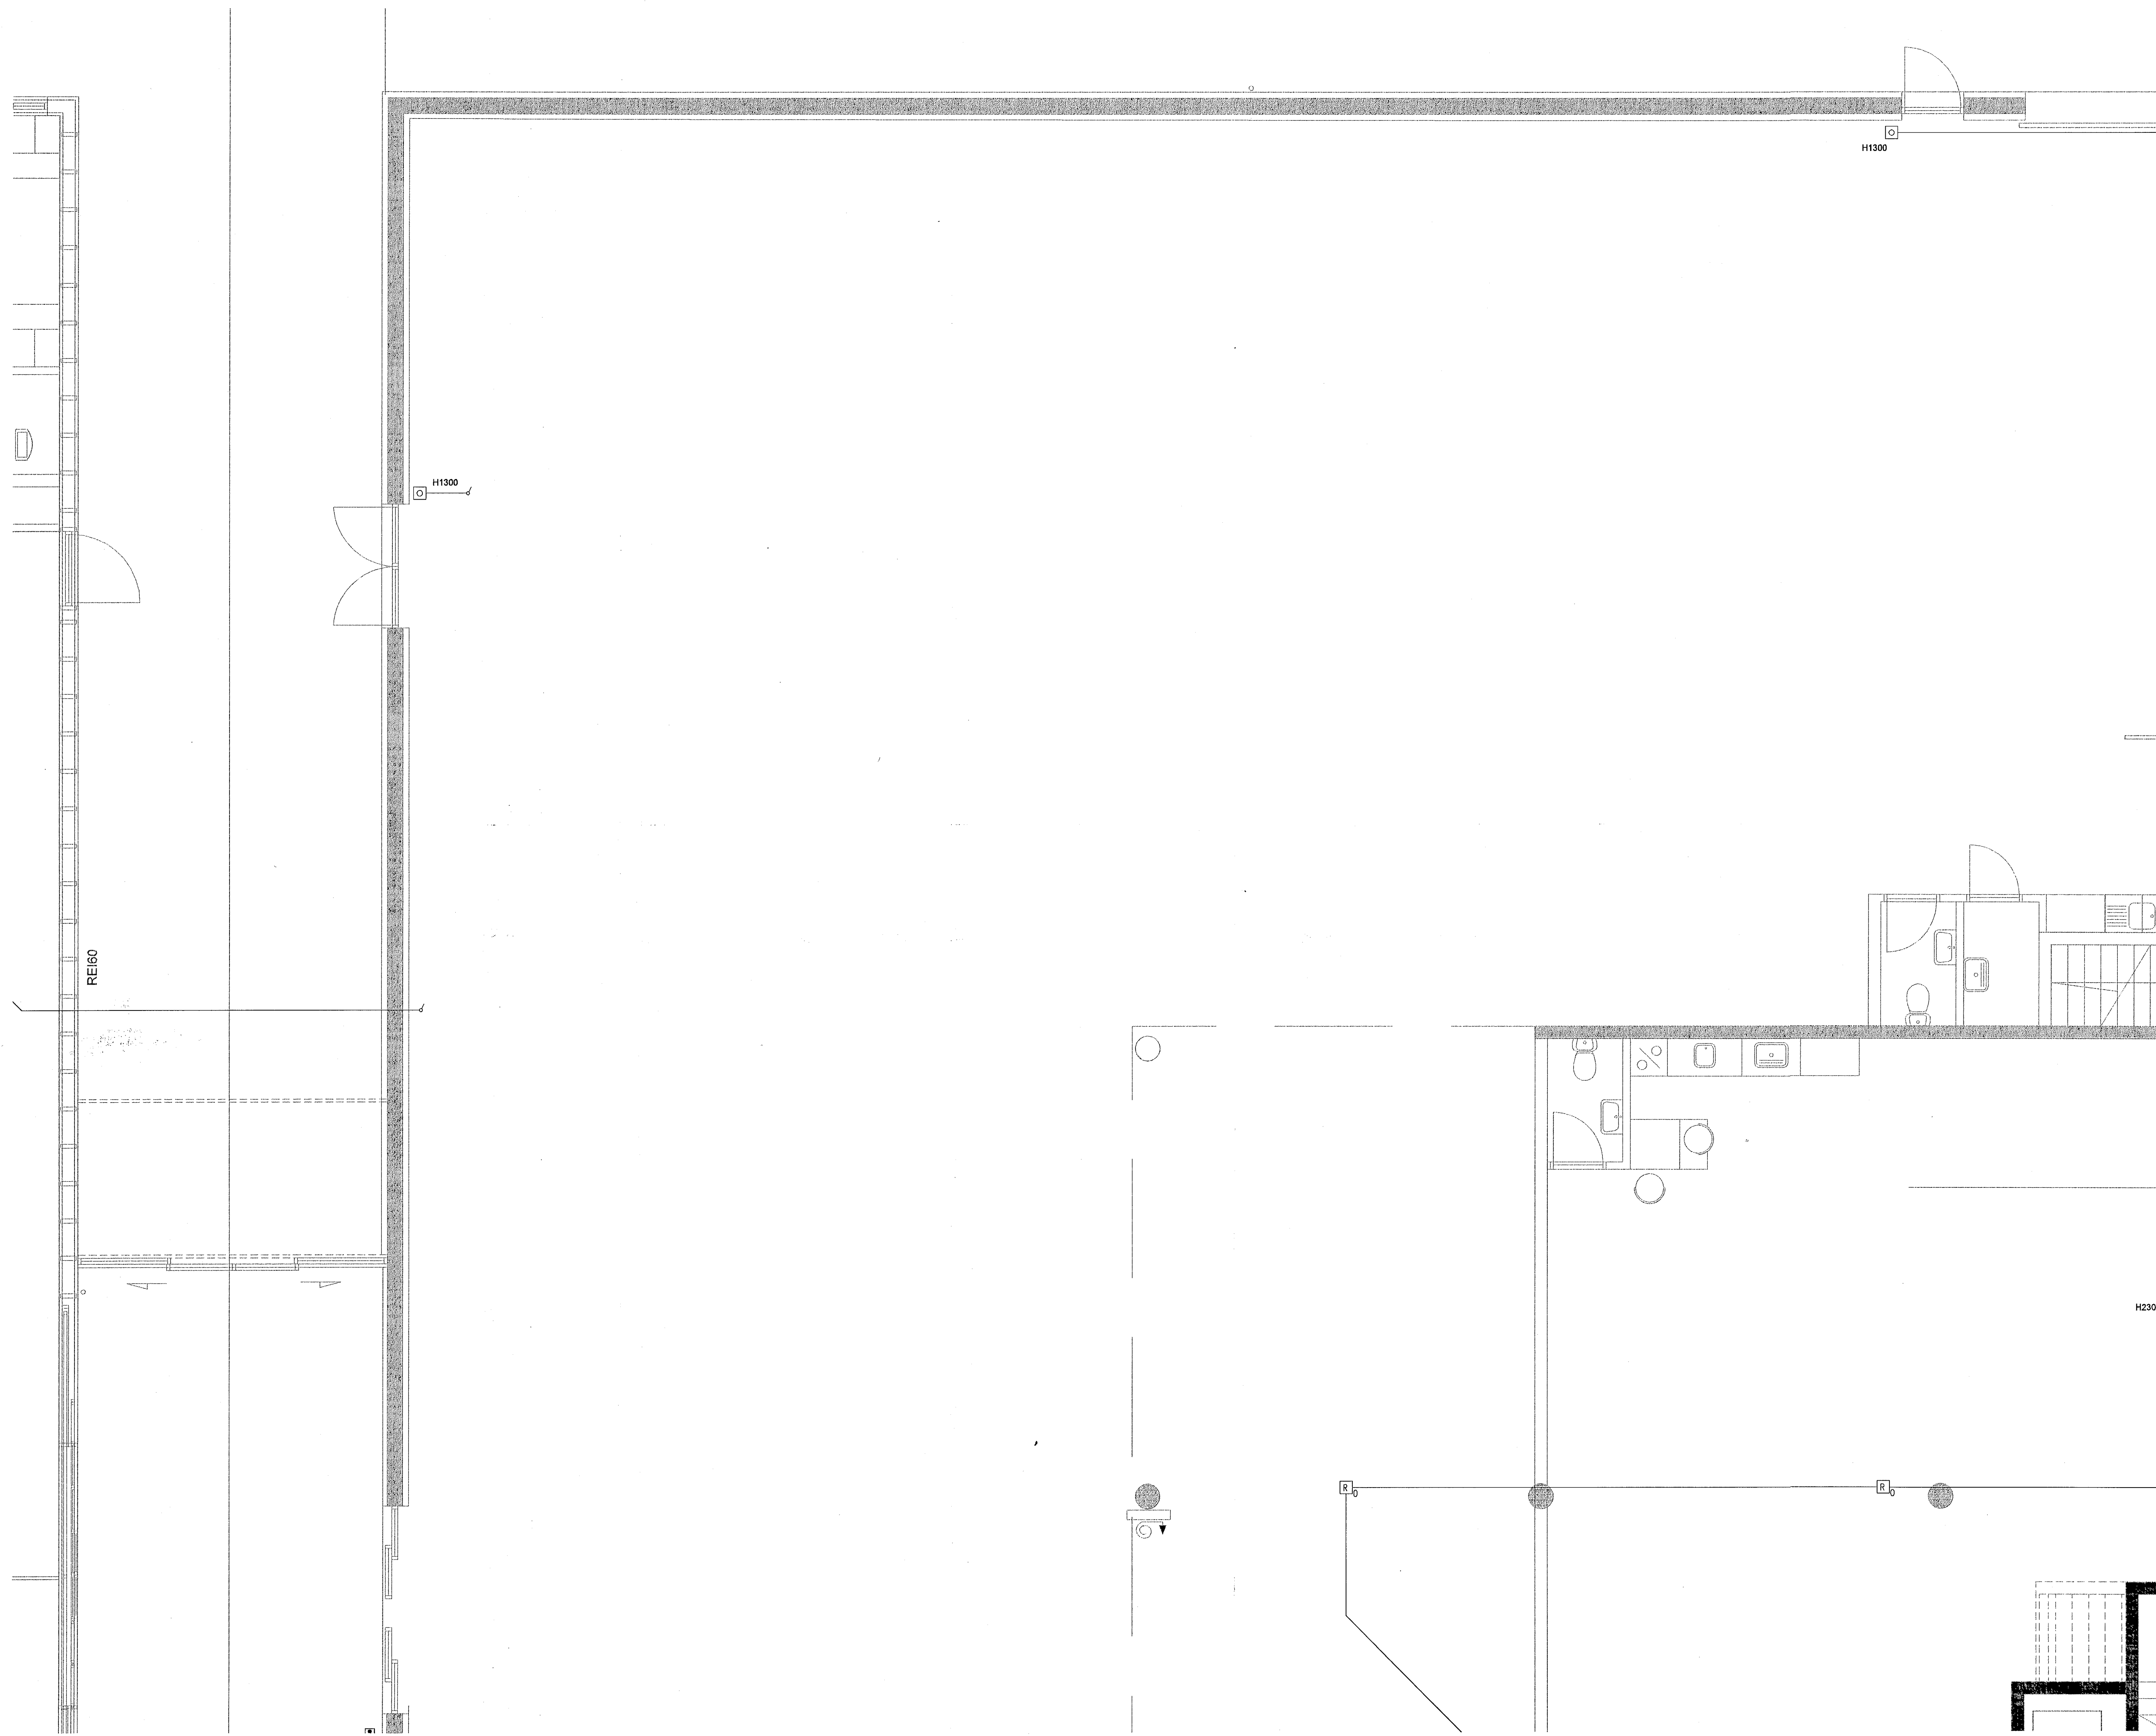

litla hl  
SAMTAKS  
VIRKIS  
KONSTRUKTÍV  
FIRMAN

HELLUHRAUN 16

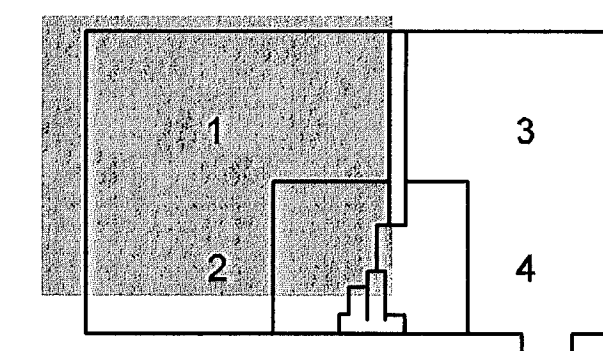

Útg. Dags. Skýring Hannað/Yfirfarð

**VS**

VERKFRÆÐISTOFA

BÆJARHRAUN 20 • 220 HAFNARFJÖRÐUR • KENNIT. 710796-2899  
vsb@vsb.is • Sími 585 8500 • Fax 585 8510 • www.vsb.is

Áritun sérhönnuðar  
Örn Guðmundsson  
Kt. 220961 2739 • orn@vsb.is

Verkefni:  
**HELLUHRAUN 16-18, 220 HAFNARFIRÐI  
ENDURBÆTUR**

Verkhúti:  
Rakkerfi  
Brunaviðvörðunarkerfi  
Grunnmynd 1, 1. hæð Helluhraun 16

Hannað	Teknað	Yfirfarð	Kvarði	Síða
JAR	JAR	OG	1:50	/ A1
Dags.	Verkefni	Tekning	Útgáfa	
18.12.2013	12197	R5 011	-	-

V:\2013\12197-Helluhraun 16-18\F1-Tekningafráttir\T2-Þrogel\_Naviga01\12197 - Helluhraun 16-18\Sheki\F1\12197\_RS\_011\_014.dwg