

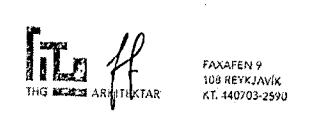


Byggingafullnám Hafnarfjarðar
Móttekið þann
24 FEB 2014
JH

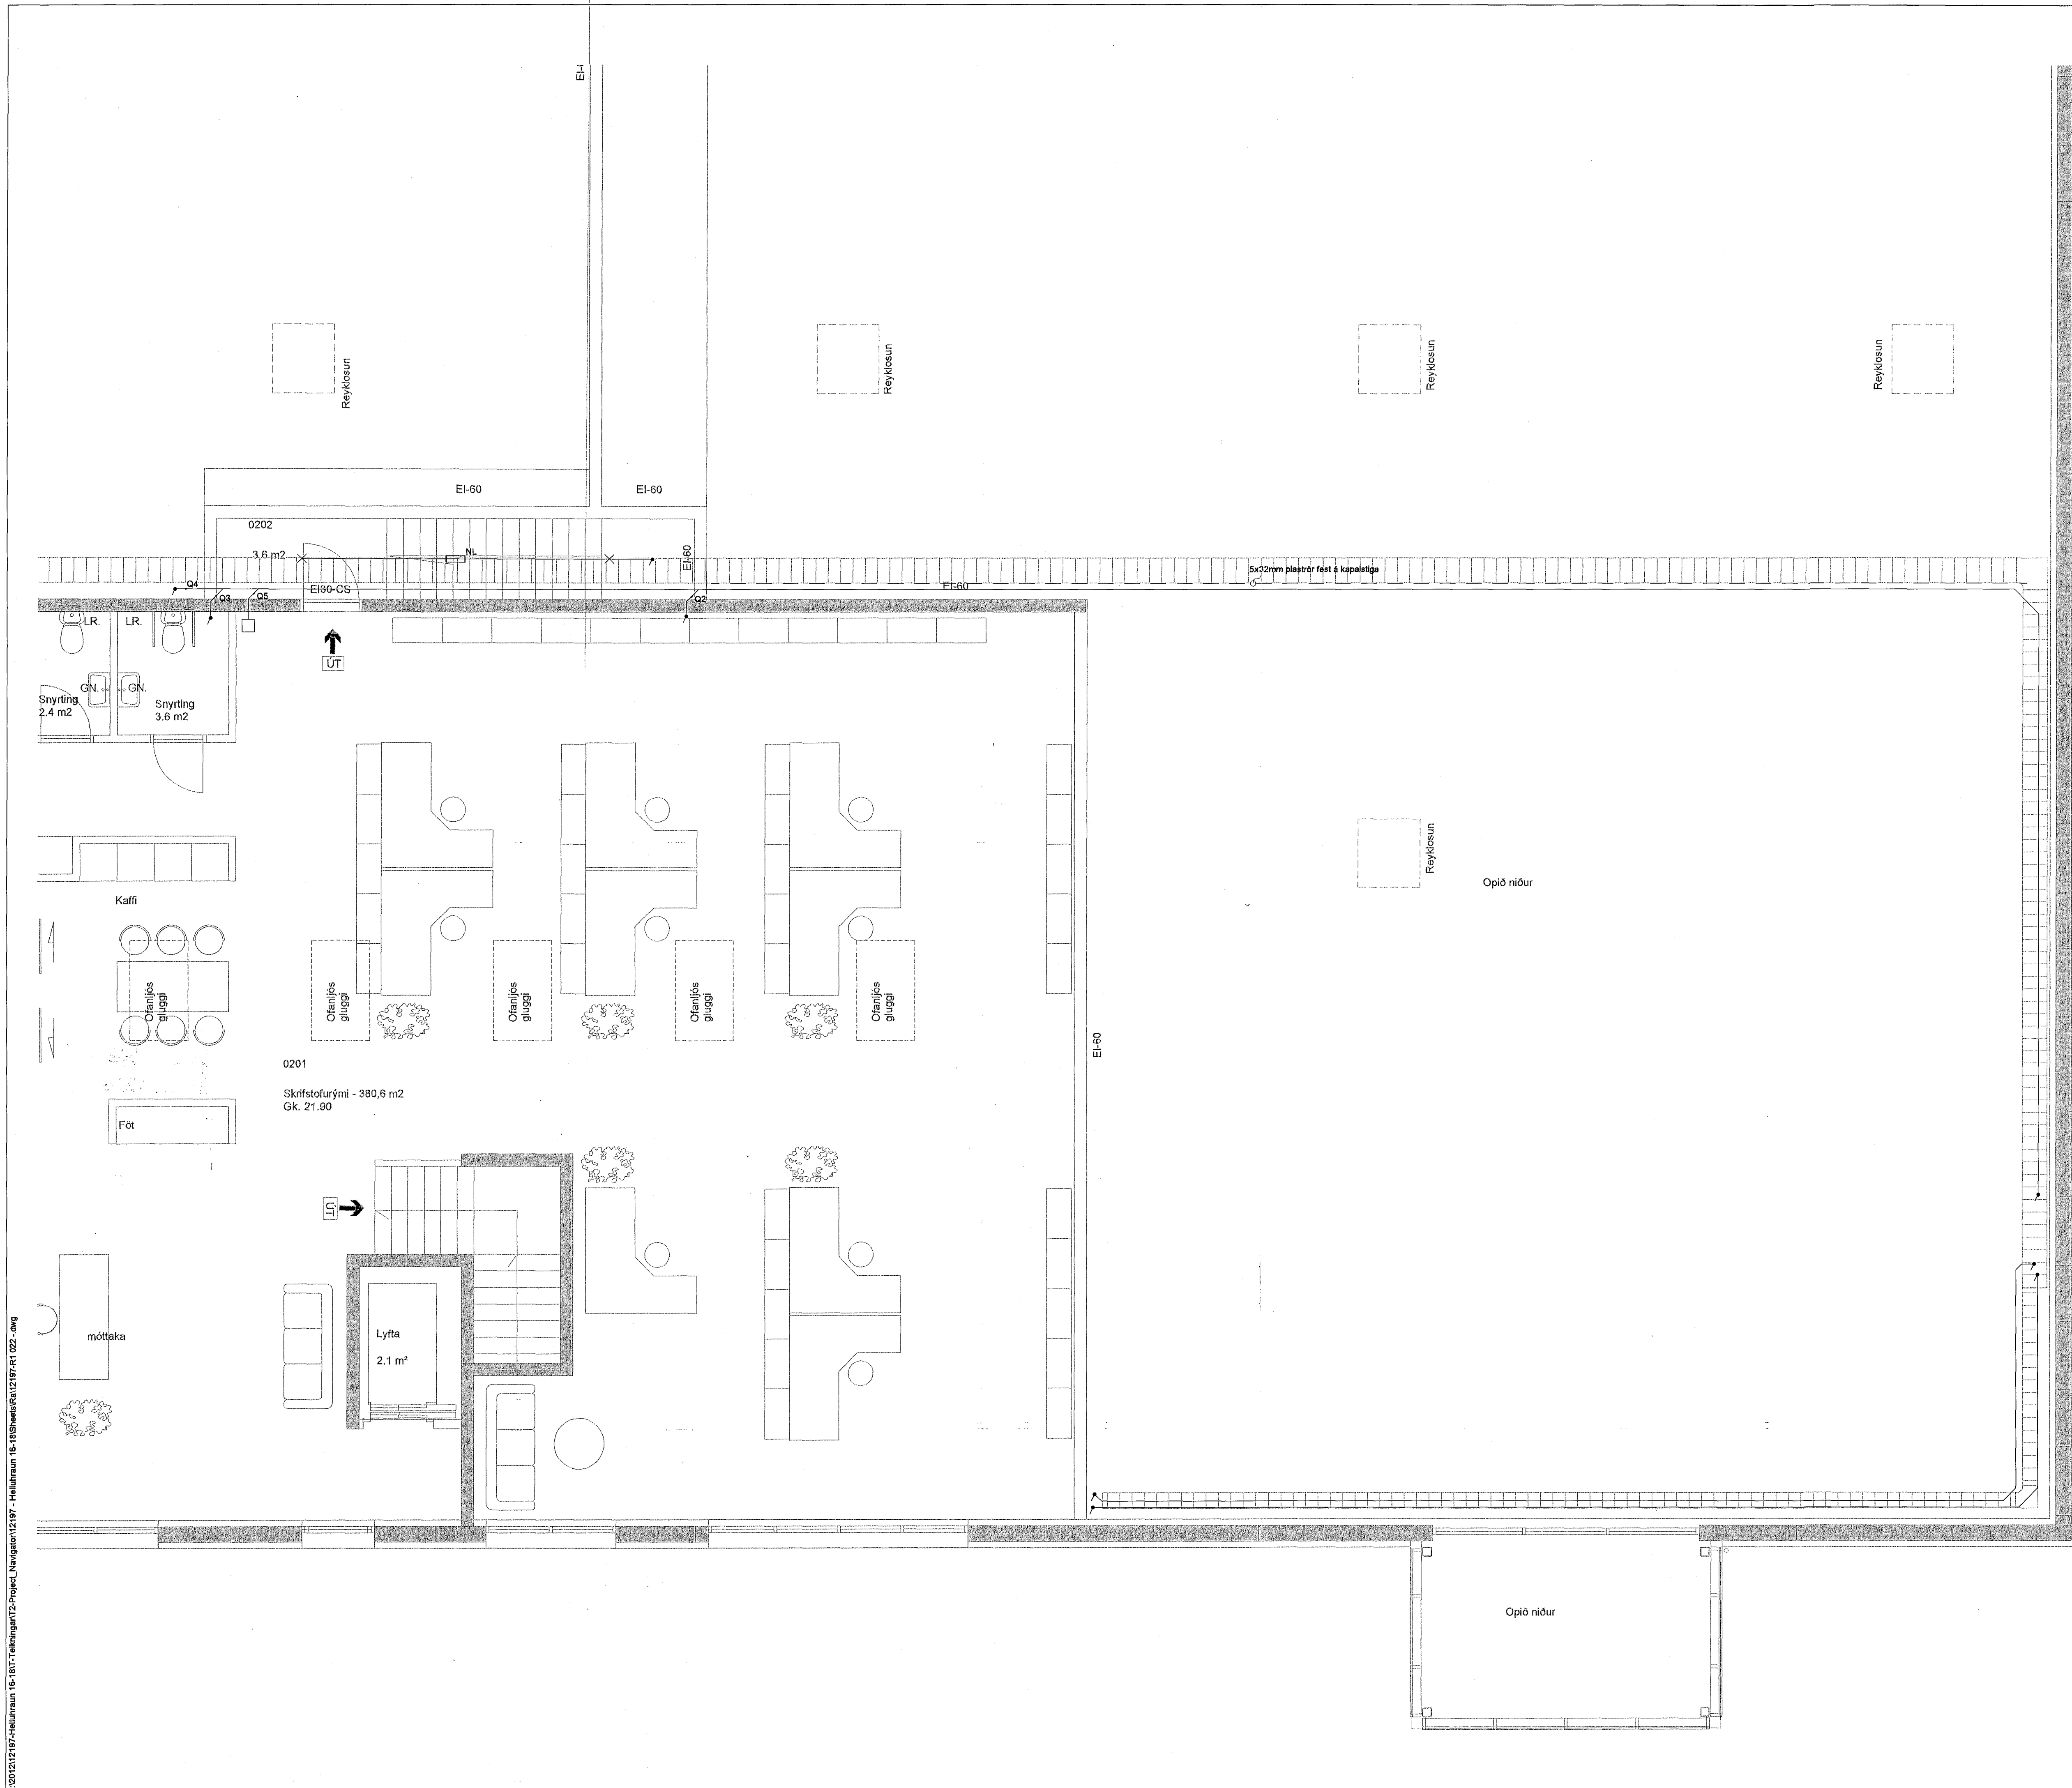

HELLUHRAUN 16

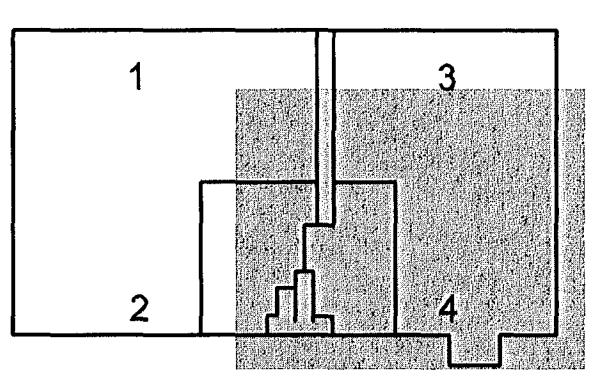

Útg. Dags. Skýring Hannab/Virfarid



VERKFRÆÐISTOFA

BÆJARHRAUN 20 • 220 HAFNARFJÖRÐUR • KENNIT. 710796-2899
vab@vab.is • Sími 595 8600 • Fax 595 8610 • www.vab.is

Áritun sérhönnuðar					
Örn Guðmundsdóttir					
Kfj. 220961 2739 • orn@vab.is					
Verkefni					
HELLUHRAUN 16-18, 220 HAFNARFIRÐI					
ENDURBÆTUR					
Verkefni					
Ráðkerfi					
Lágspenna					
Grunnmýnd 4, 2. hæð Helluhraun 16					
Hannab	Teiknað	Yfirtekið	Kvarði	Síða	
JAR	JAR	ÖG	1:50	/A1	-
Dags.	Verkefni	Teikning	Útgáfa		
18.12.2013	12197	R1 024	-		

V:\2012\12197-Helluhraun 16-18\7-Teikning\12-Projekt_Navigation\12197 - Helluhraun 16-18\Sheets\12197-R1_02-.dwg