



Byggingafultrúi Hafnarfjarðar
Móttekið þann
24 FEB 2014

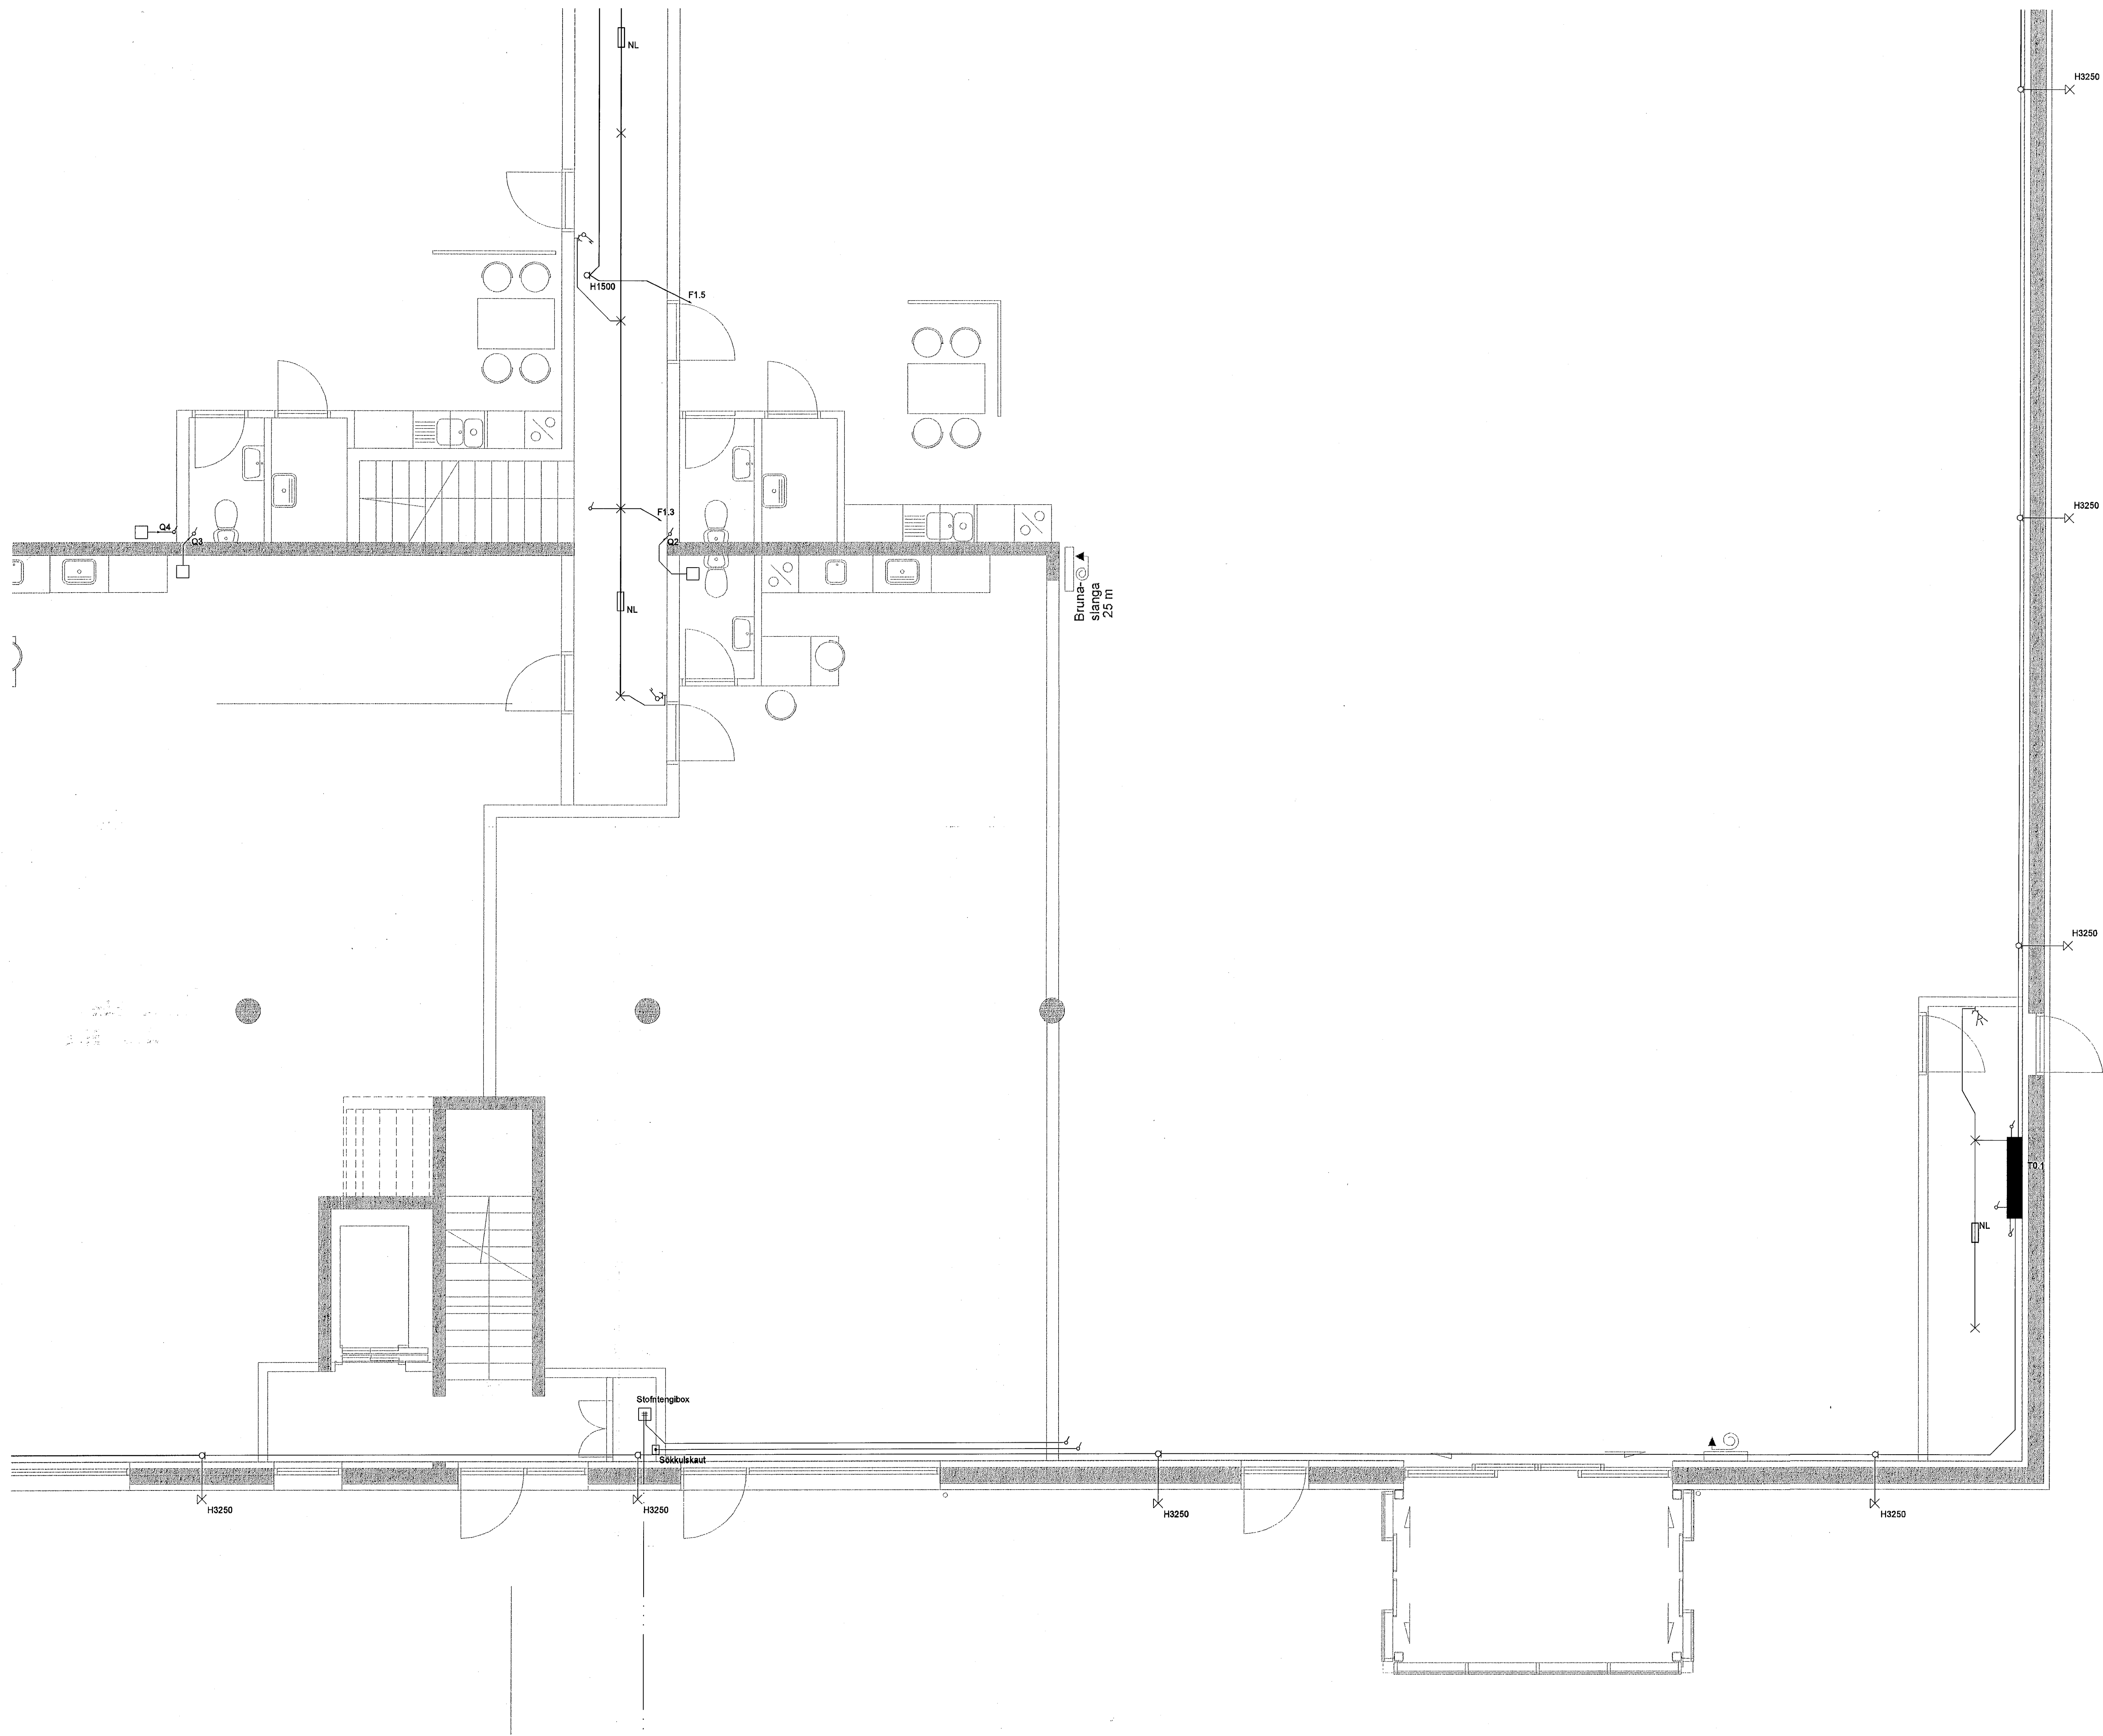

HELLUHRAUN 16

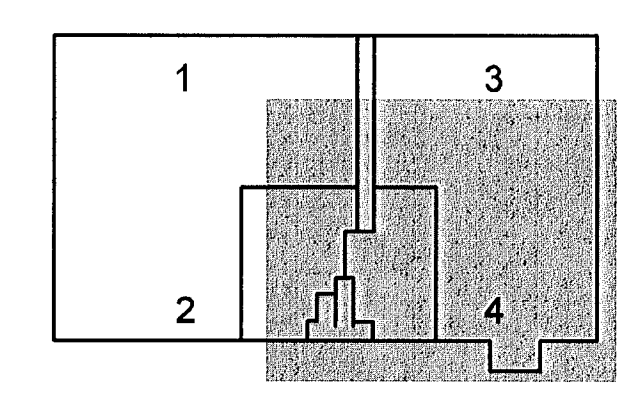

Útg. Dags. Skýring Hannað/Yfirferið



VERKFRÆÐISTOFA

B/EJARRHRAUN 20 • 220 HAFNARFJÖRÐUR • KENNIT. 710796-2899
vsb@vsb.is • Sími 585 8600 • Fax 585 8610 • www.vsb.is

Áritun sérhönnuðar Örn Guðmundsson Rt. 220861 2739 • orn@vsb.is					
Verkiheiti HELLUHRAUN 16-18, 220 HAFNARFIRÐI ENDURBÆTUR					
Verkihluti Rafkerfi Lágspenna Grunnmynd 4, 1. hæð Helluhraun 16					
Hannað	Teiknað	Yfirfarið	Kvartí	Síða	
JAR	JAR	ÖG	1:50	/ A1	-
Dags.	JAR	Verkiheiti	Teikning	Útgáfa	
18.12.2013	12197	R1 014			

V:\01212197-Helluhraun 16-18\17-Teikninga\17-Projekt_Navigaon\12197-R1-01-014.dwg