



Byggingafultrúi Hafnarfjarðar
Móttekið þann
24 FEB 2014

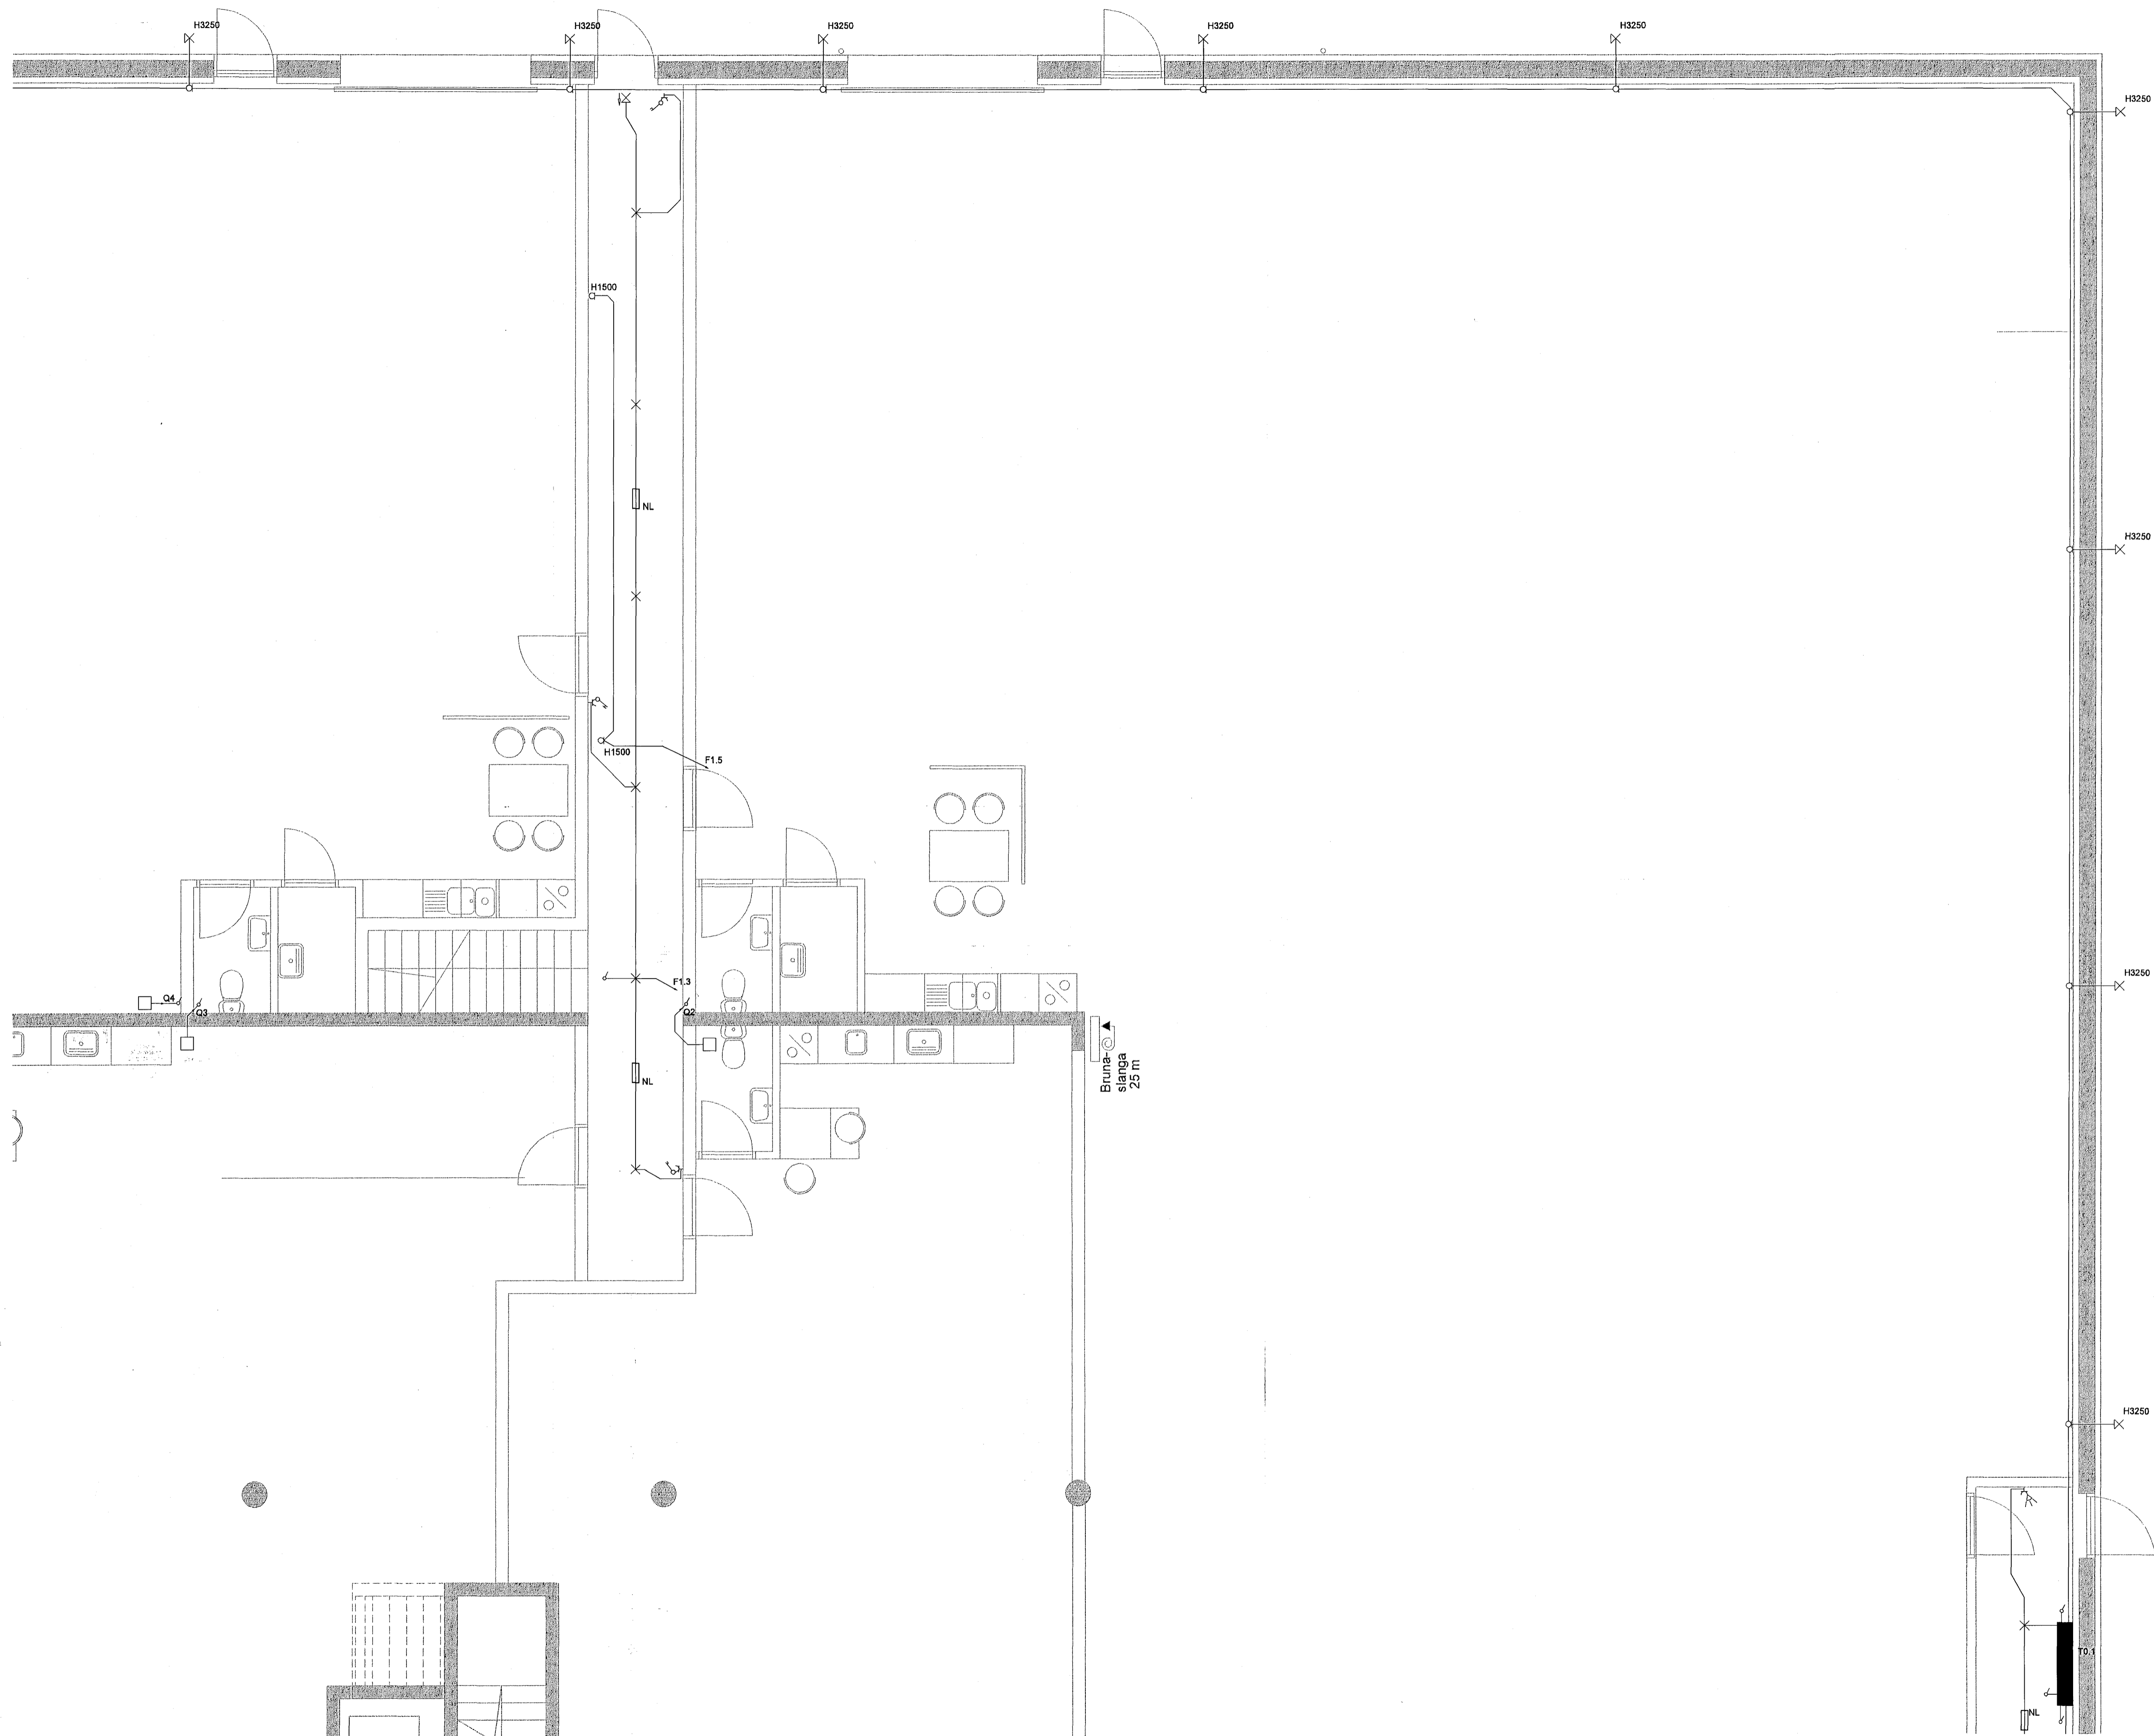

HELLUHRAUN 16

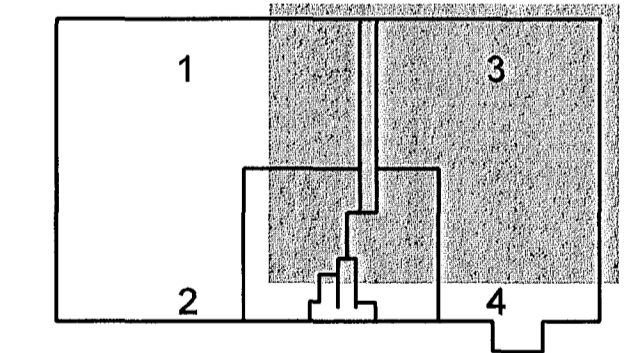

Útg. Dags. Skýring Hannar/Yfirferð



VERKFRÆÐISTOFA

B/EJARHRAUN 20 • 220 HAFNARFJÖRDUR • KENNIT. 710796-2899
vsb@vsb.is • Sími 585 8600 • Fax 585 8610 • www.vsb.is

Áritun sérhönnuðar
Örn Guðmundsson
Kf: 220961 2739 • orn@vsb.is

Verkefni
HELLUHRAUN 16-18, 220 HAFNARFIRÐI
ENDURBÆTUR

Verkhúsi
Rafkerfi
Lágspenna
Grunnmynd 3, 1. hæð Helluhraun 16

Hannað	Teknað	Yfirfarð	Kvarði	Síða
JAR	JAR	ÖG	1:50	/ A1
Dags.	Verkefni	Tekning	Útgáfa	
18.12.2013	12197	R1 013	-	

V:\2012\12197-Helluhraun 16-18\12197-Verkfræðing\12-Project_Navigator\12197-F1 01-014.dwg