



Byggingafultrúi Hafnarfirðar
Móttækistö þann
24 FEB 2014

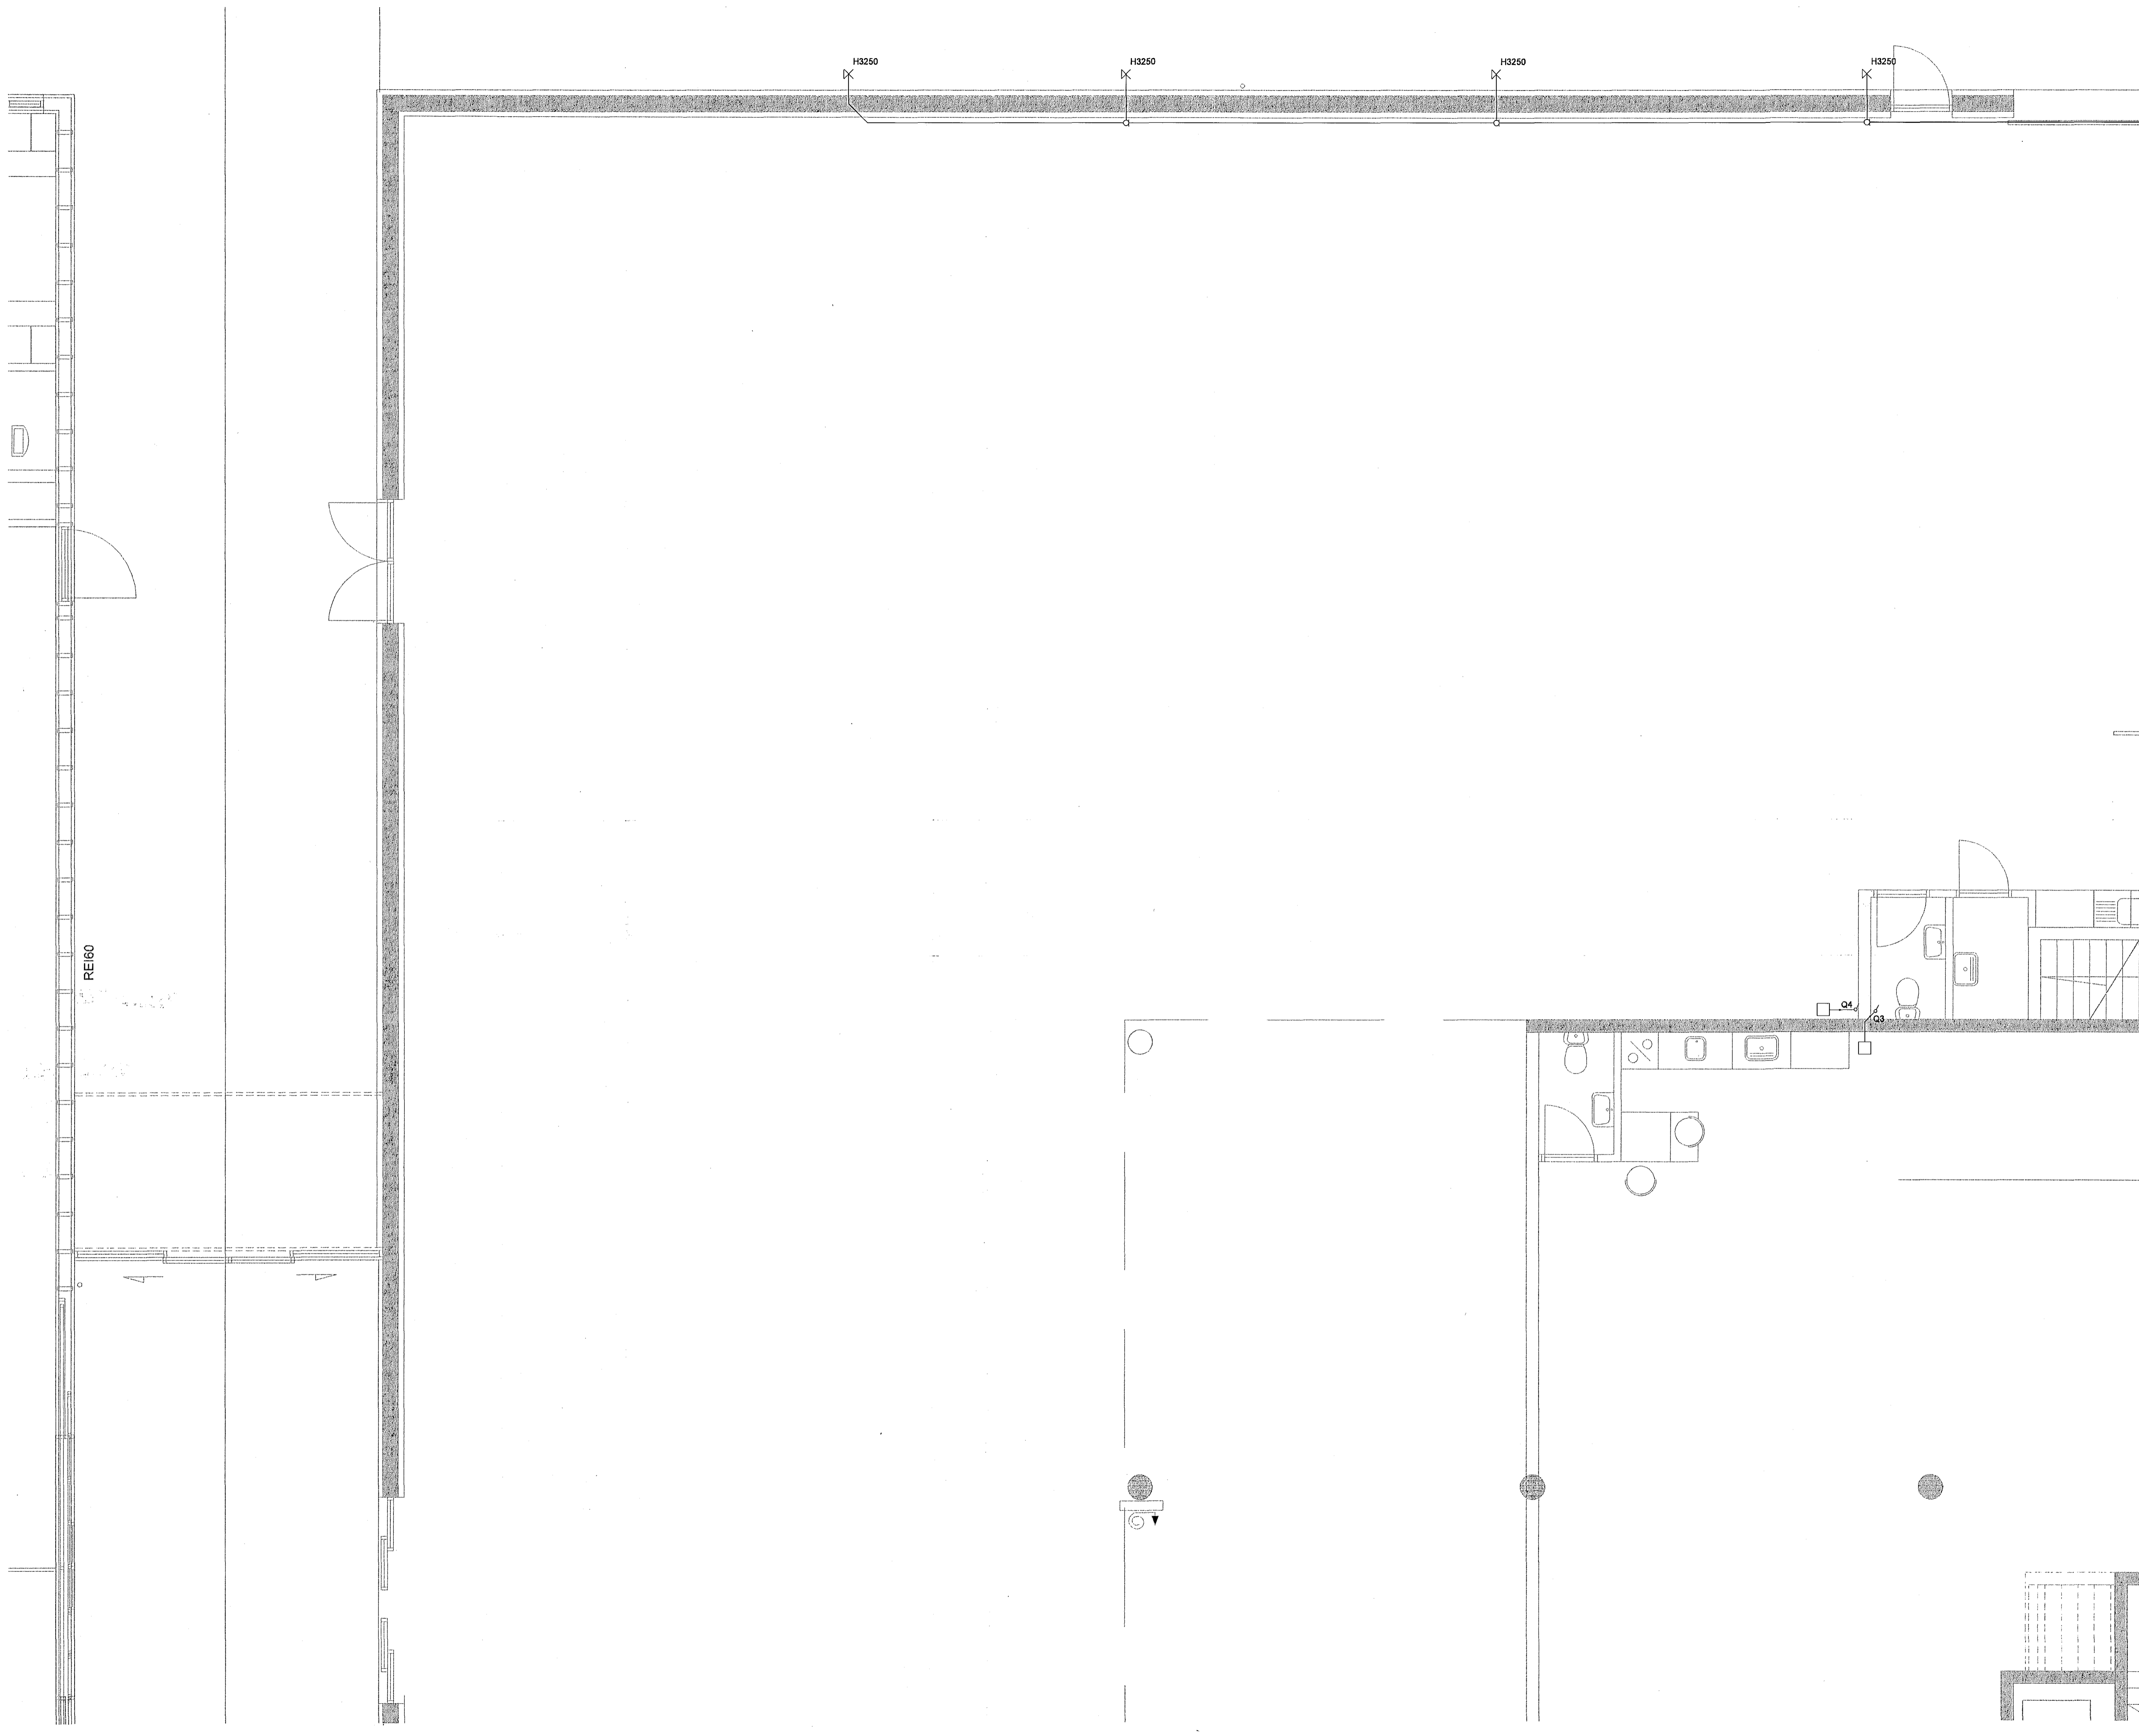

HELLUHRAUN 16

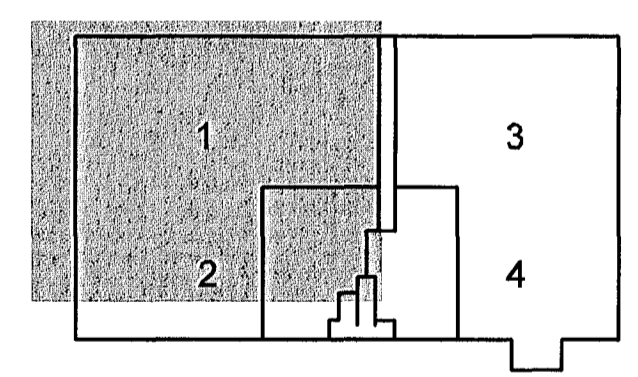

Útg. Dags. Skýring Hannað/Yfirfarð



VERKFRÆÐISTOFA

B/EJARNHRAUN 20 • 220 HAFNARFJÖRÐUR • KENNIT. 710796-2899
vab@vab.is • Sími 585 8600 • Fax 585 8610 • www.vab.is

Áritun sérhönnuðar
Örn Guðmundsson
Kt. 220961 2739 • orn@vab.is

Verkefni
HELLUHRAUN 16-18, 220 HAFNARFIRÐI
ENDURBÆTUR

Verkhúti
Rafkerfi
Lágspenna
Grunnmynd 1, 1. hæð Helluhraun 16

Hannað	Teiknað	Yfirfarð	Kvarði	Síða
JAR	JAR	OG	1:50	/ A1
Dags.	Verkefni	Teikning	Útgáfa	
18.12.2013	12197	R1 011	-	-

V:\2013\12197_Helluhraun 16-18\F1_Tekningar\F2_Projekt_Navigatari\12197_01_011-014.dwg