




1 DEILI 1:5  
ÚTHORN, SLÉTT/SLÉTT

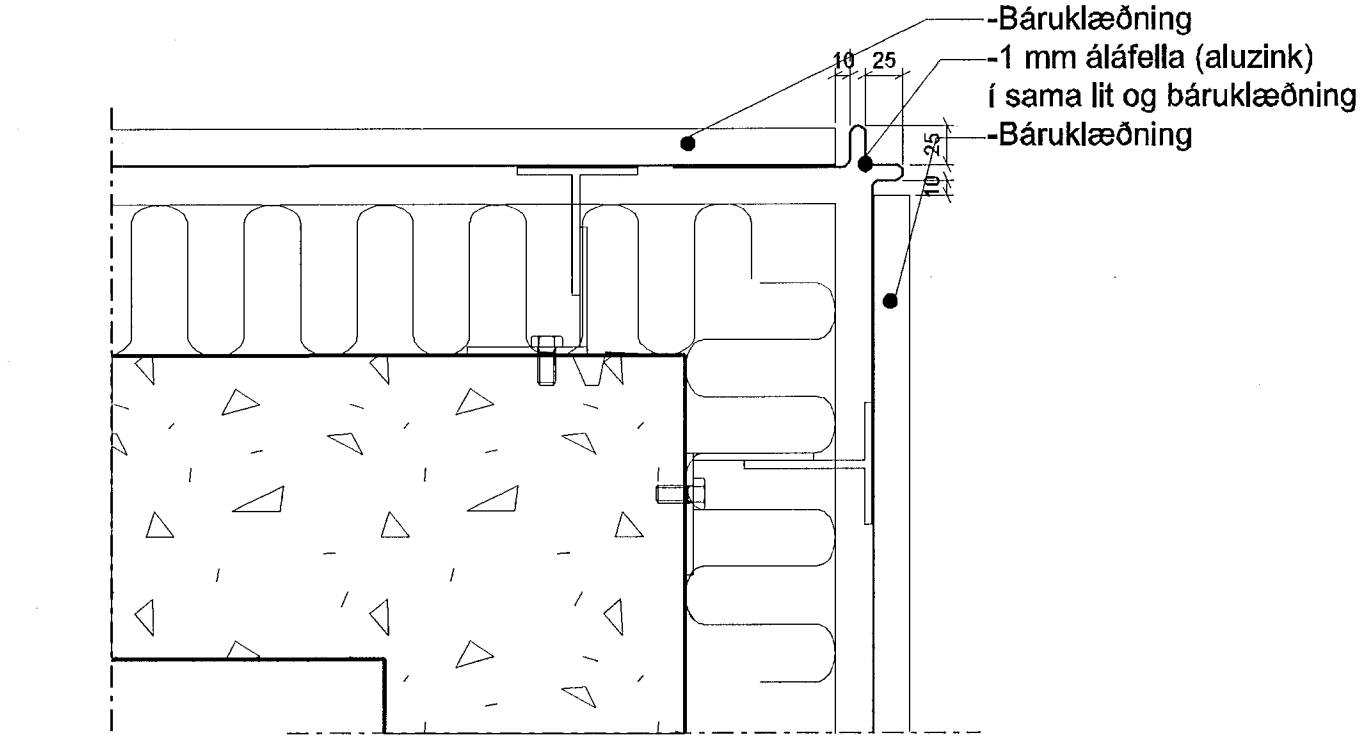


2 DEILI 1:5  
ÚTHORN BÁRA/BÁRA

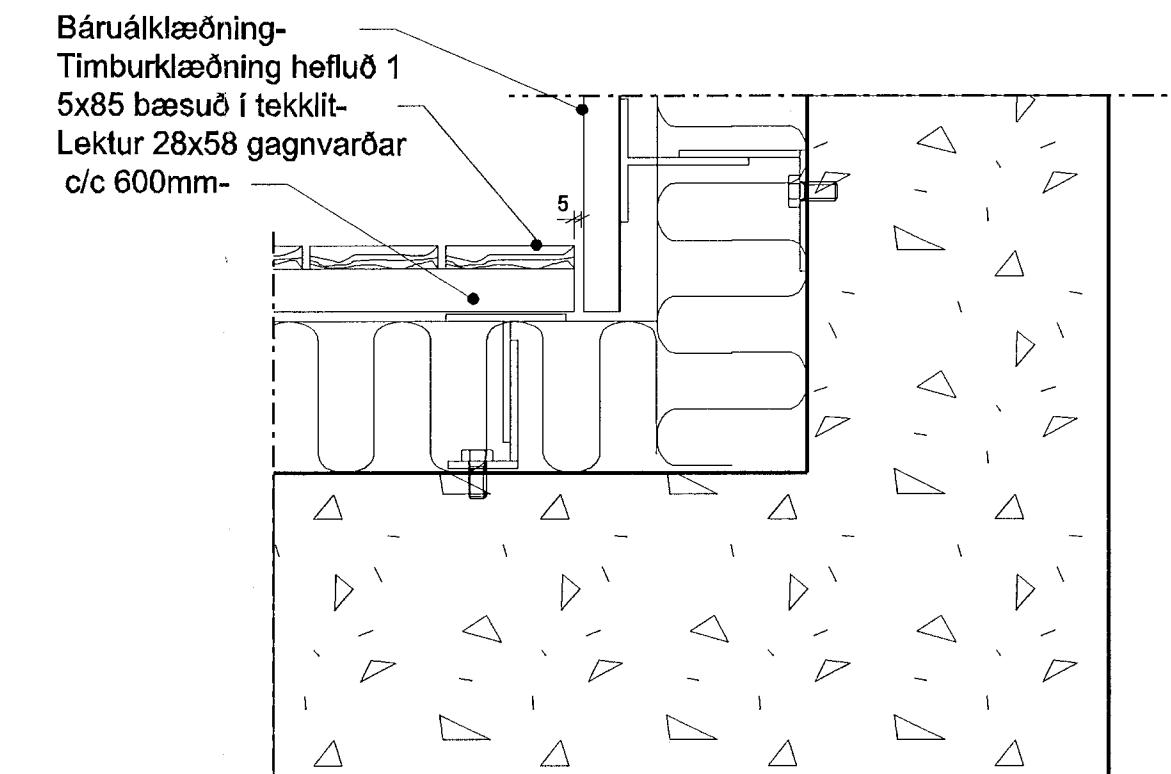


3 DEILI 1:5  
INNHORN BÁRA/VIÐUR

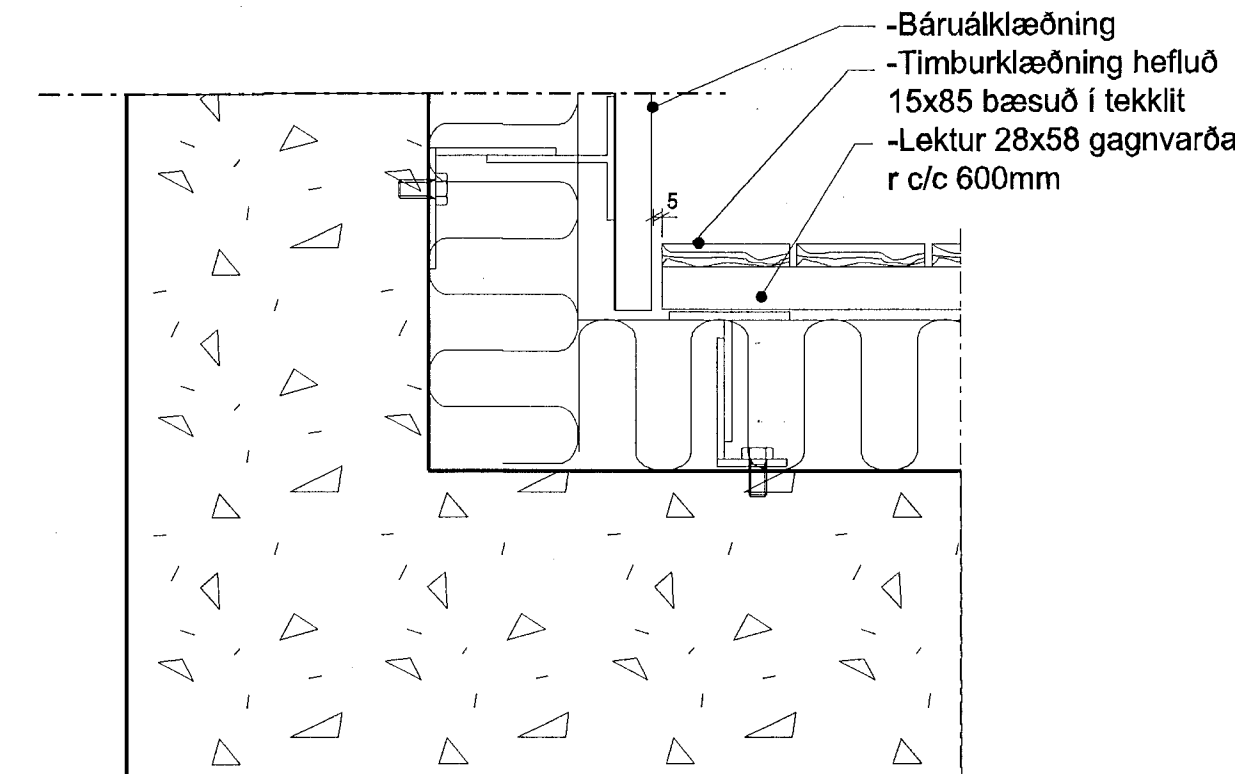


4 DEILI 1:5  
INNHORN BÁRA/VIÐUR

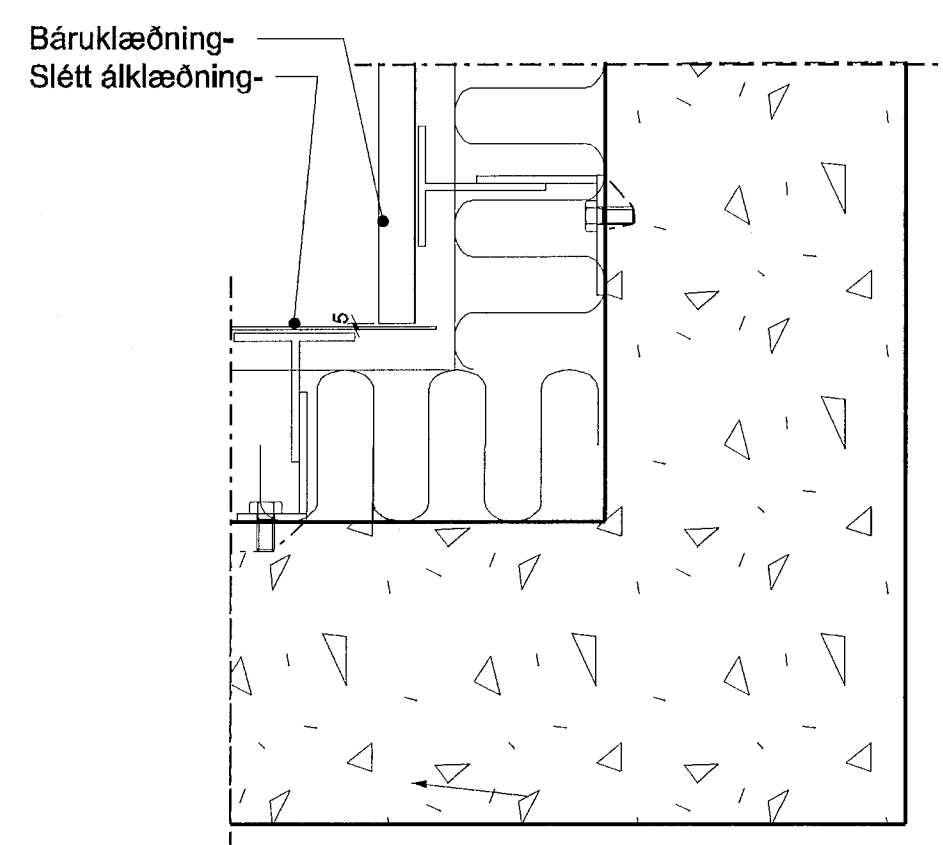


5 DEILI 1:5  
INNHORN SLÉTT/BÁRA

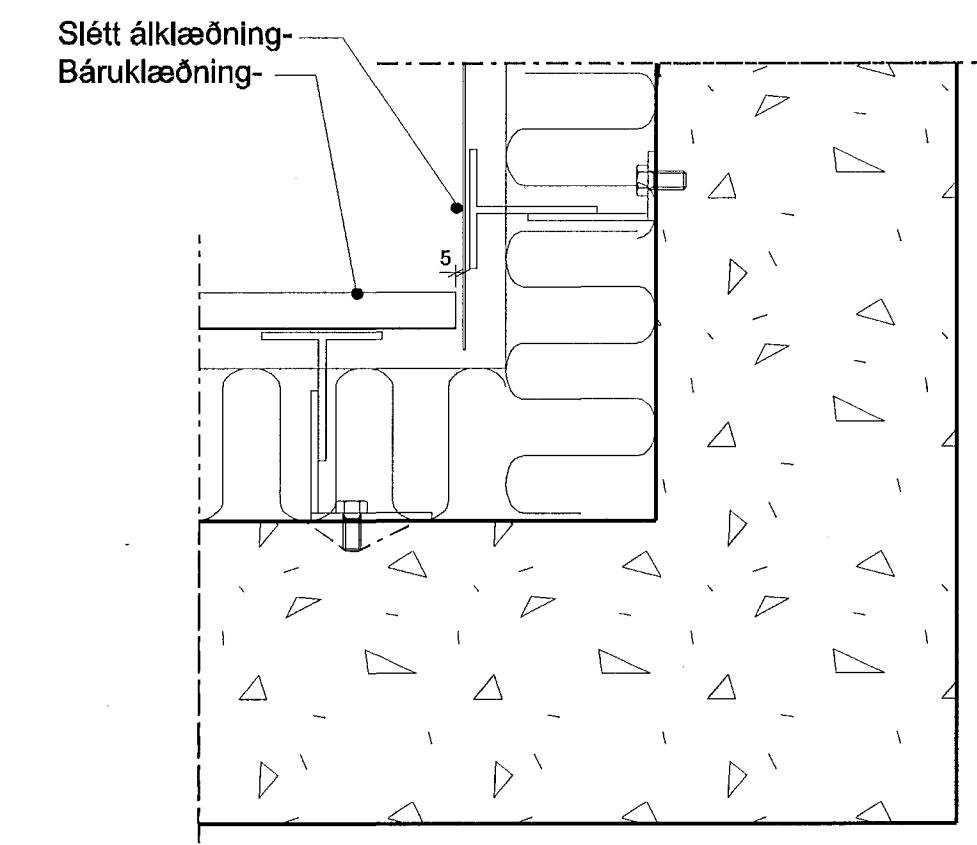

6 DEILI 1:5  
INNHORN BÁRA/SLÉTT

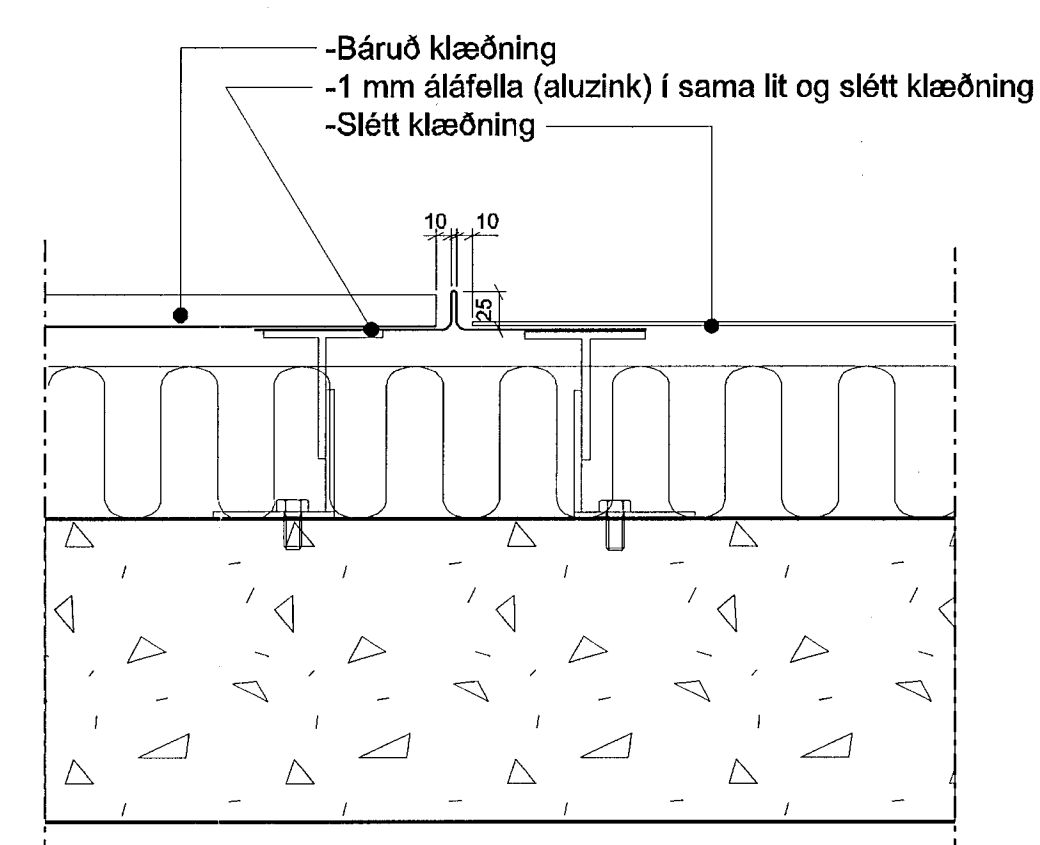

7 DEILI 1:5  
BÁRA/SLÉTT

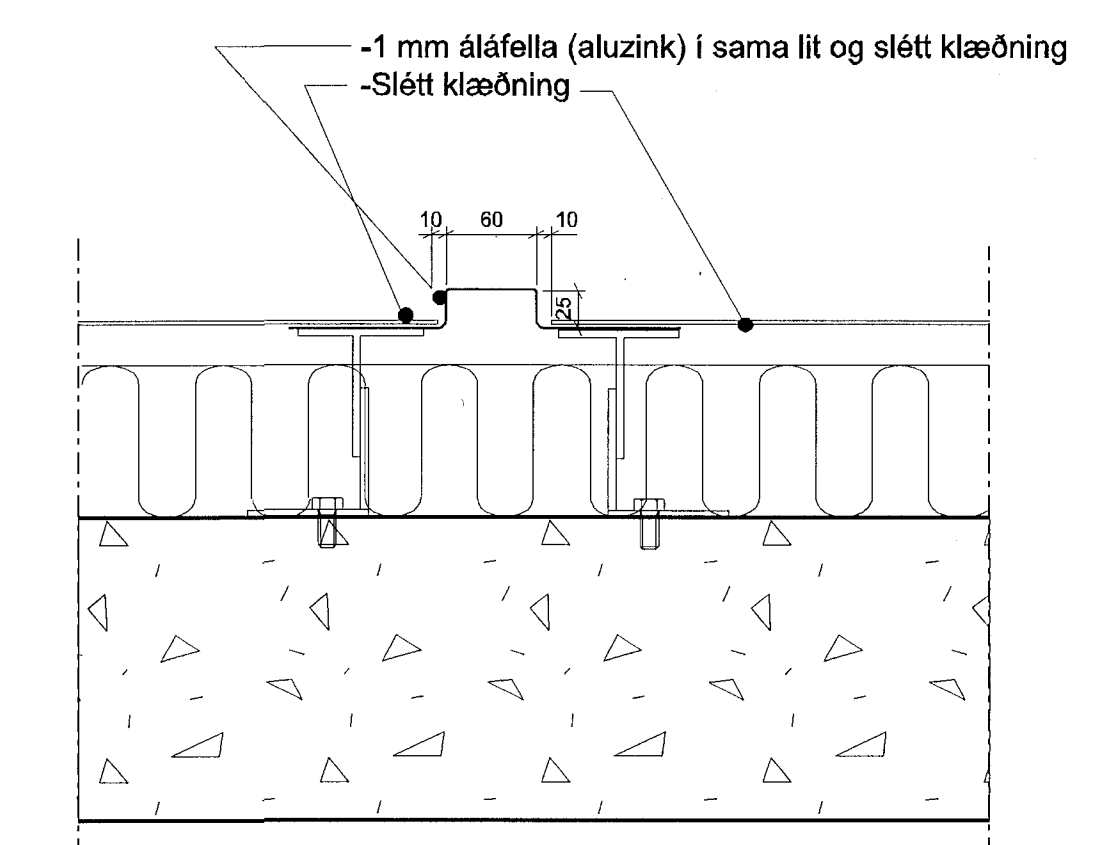

8 DEILI 1:5  
SLÉTT/SLÉTT, MED SÝNILEGUM SAMSKYPTUM