


a-a
24-01

SNEI*ING A-A 1:20

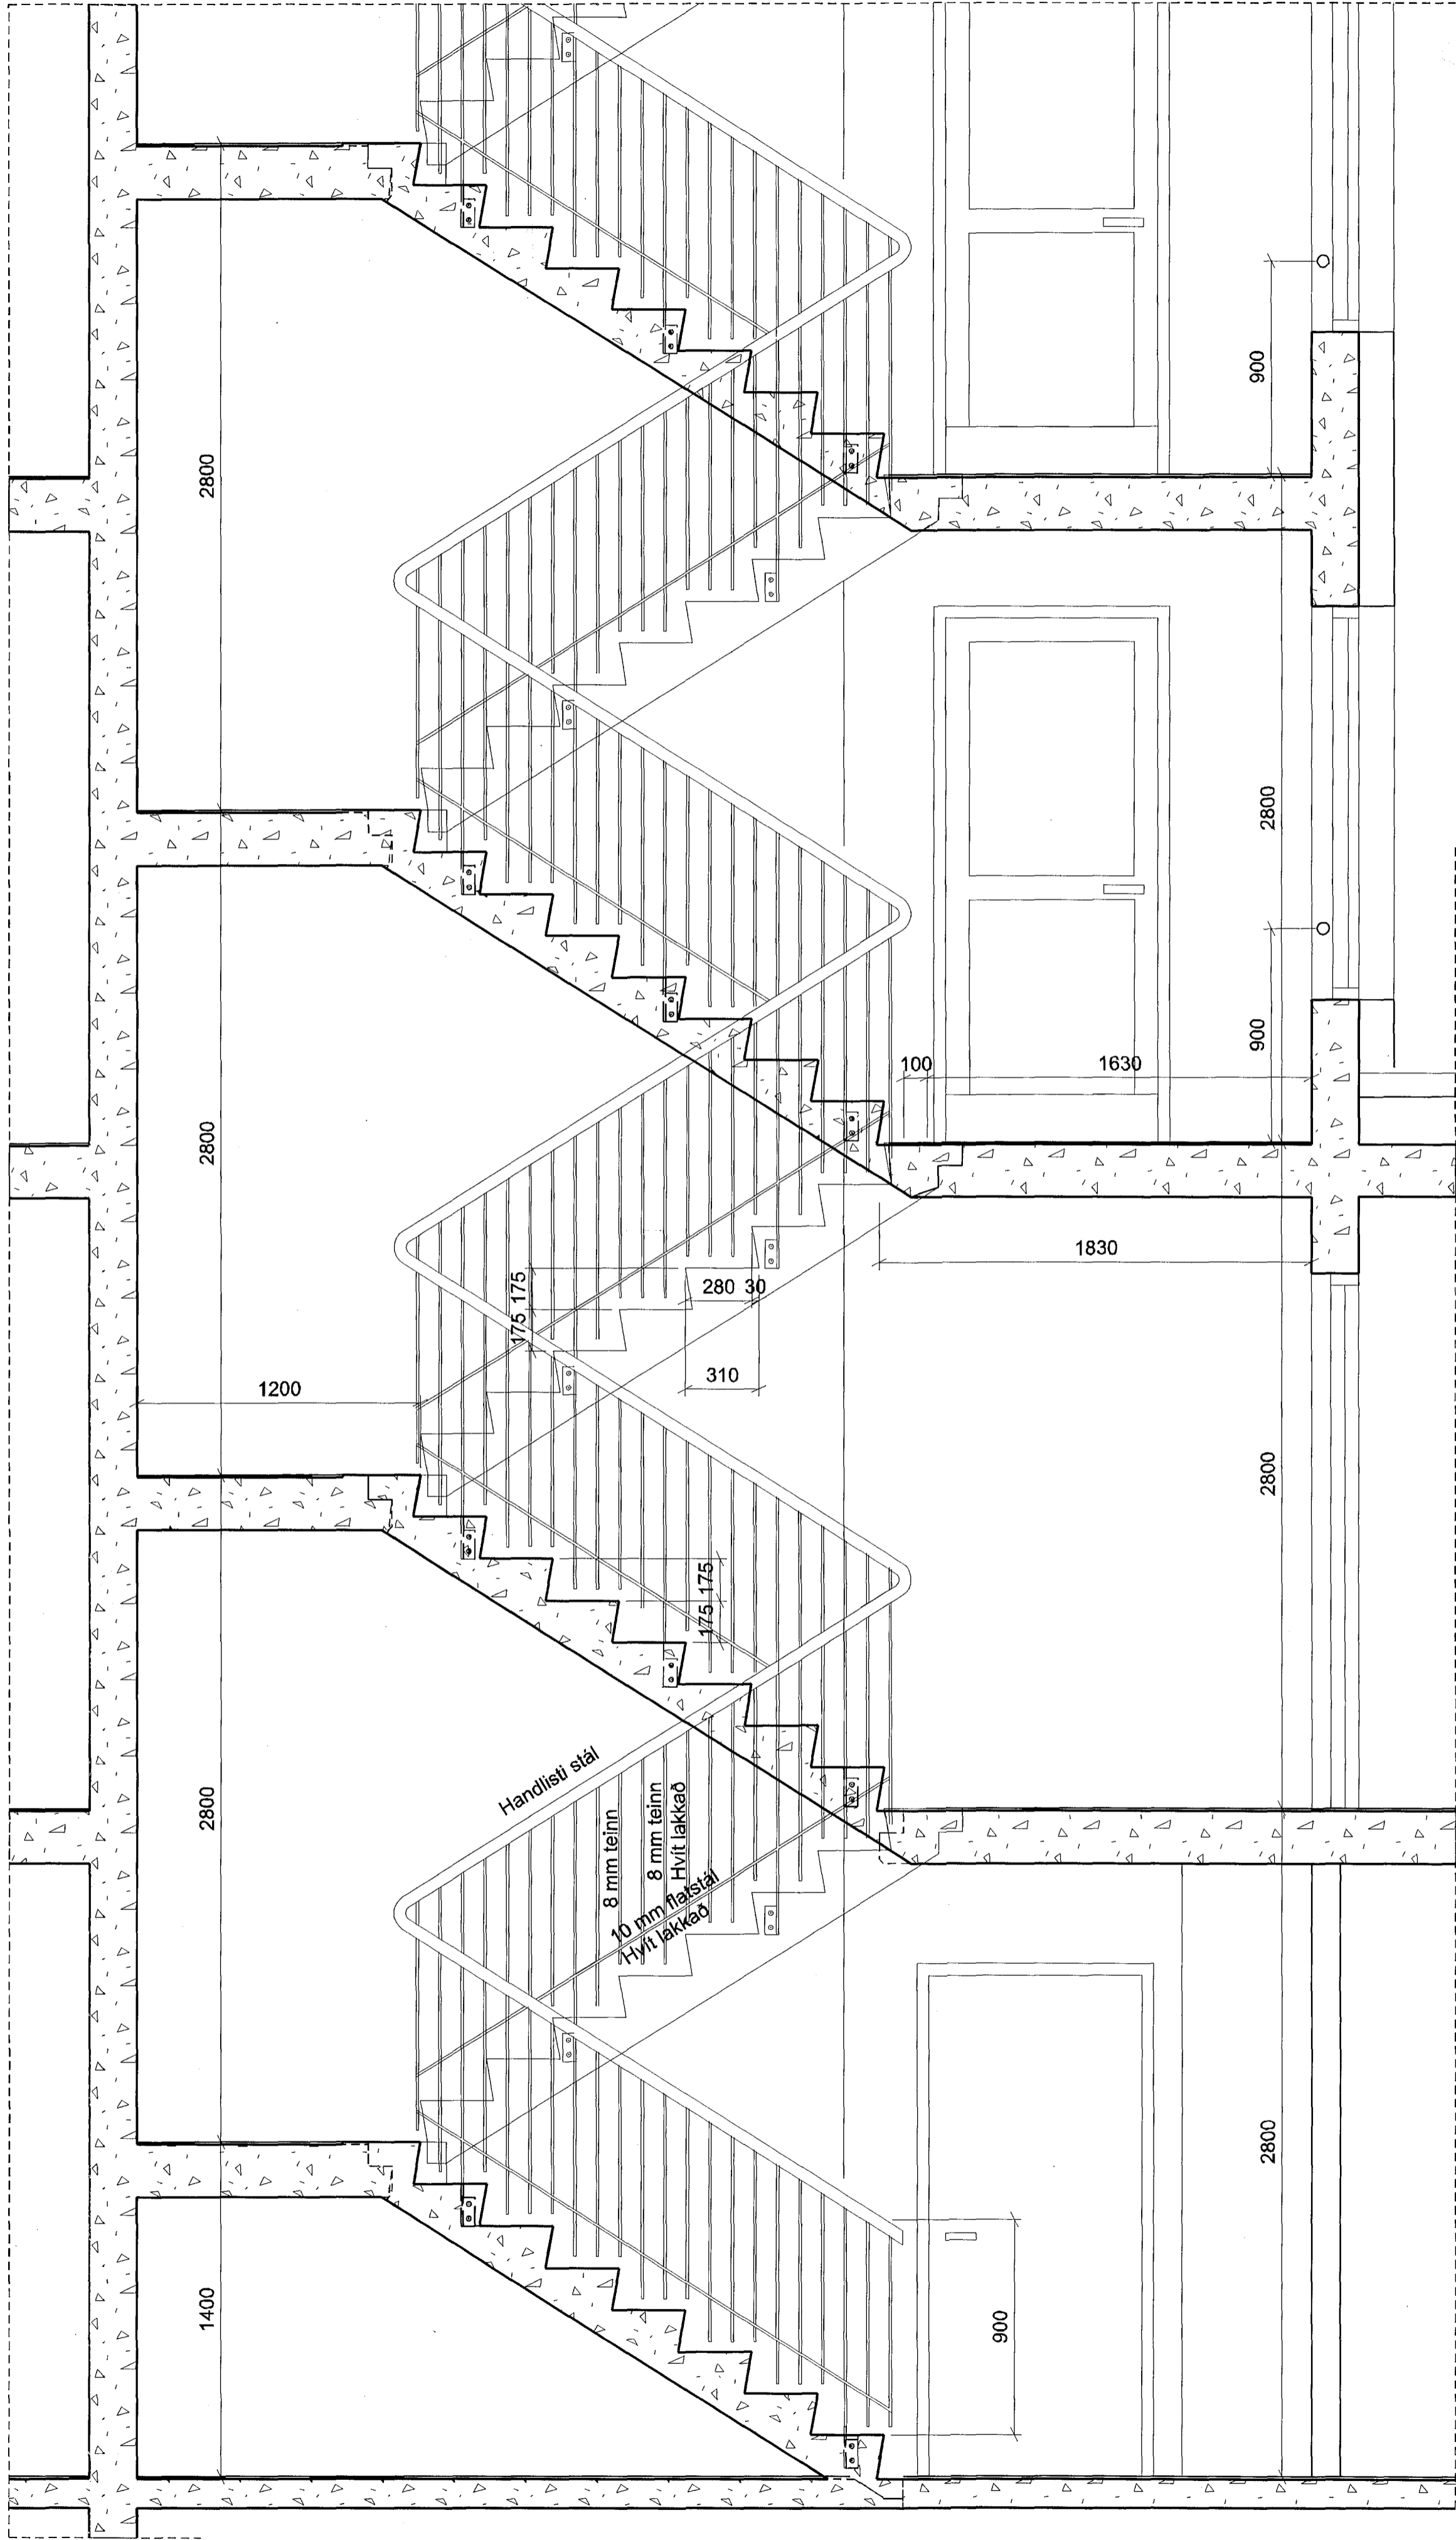

Samþykkt þann
24. feb. 2014
Byggingufulltrúinn í Hafnarfirði
F.h. Hrólfur S. Gunnlaugsson

OTGÁFA	TERNAÐ	SAMÞYKKT	DAGS
SKIPALÓN 23	VERKTEIKNINGAR		
VERKFR.	1362	NUMER TEIKNINGAR	24-02
MIÐL. T. A1	1:20	TERNAÐ	SS
DAGS	03.12.2013	OTGÁFA	

ASK Arkitektar
Geirgötu 9
101 Reykjavík
Sími 515 0300
Fax 515 0319
www.ask.is

Artun aðalhöfundur
Páll Gunnlaugsson arkitekt F.h.á. 210552-2199



SKIPALÓN 23
VERKTEIKNINGAR

Stigi og handrið
Sníð