Samþykkt þann
24. feb. 2014
Byggingafulltrúinn í Hafnarfirði
F.h. Hrólfur S. Gunnlaugsson

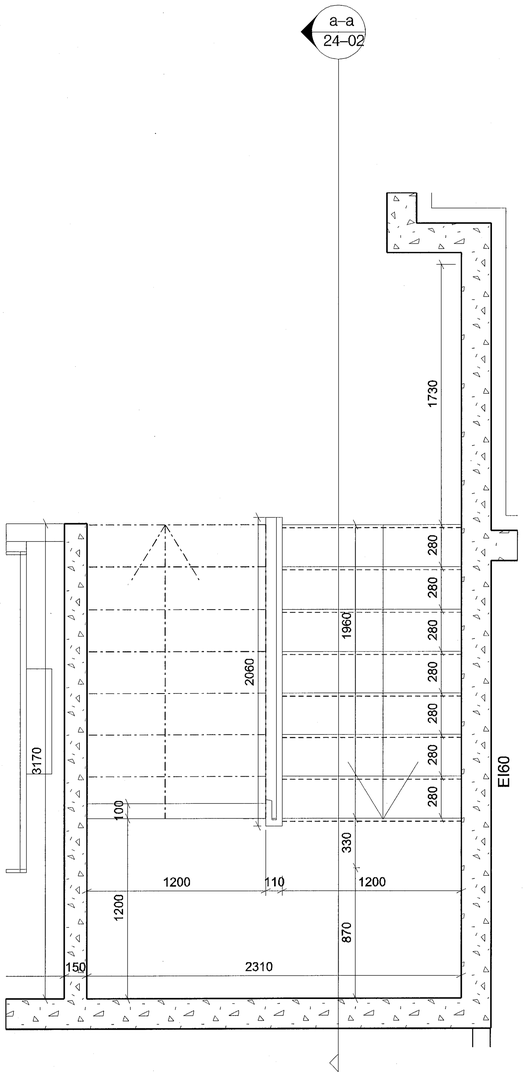

GRUNNMYND 1:20
Kjallari

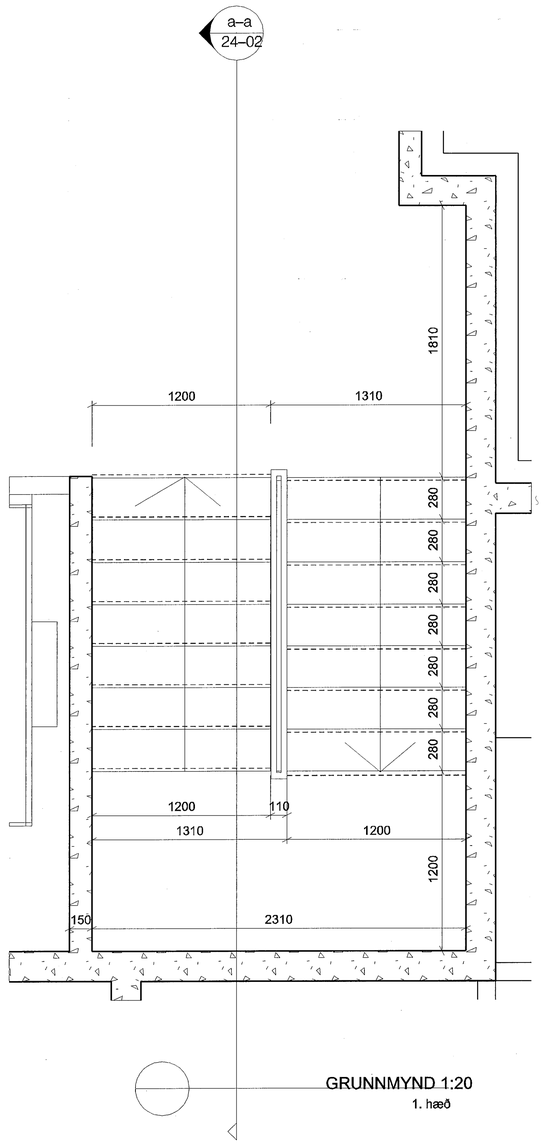

GRUNNMYND 1:20
1. hæð

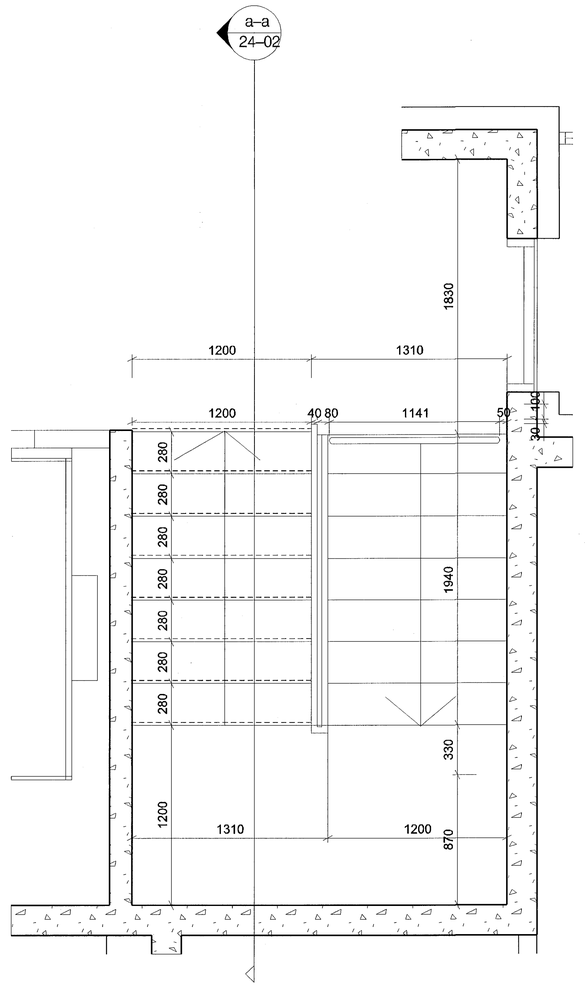

GRUNNMYND 1:20
5 hæð

ÚTGÁFA	TEIKNAÐ	SAMÞYKKT	DAGS
BREYTINGAR			

ASK Arkitektar
Geirsgötu 9
101 Reykjavík
Sími 515 0300
Fax 515 0319
www.ask.is

Ábyrgðarmaður:
Páll Gunnlaugsson arkitekt FAÍ, kt. 210562-2199

ASK ARKITEKTAR

SKIPALÓN 23
VERKTEIKNINGAR

VERKÞÁTTUR
HEITI TEIKNINGAR

Stigi og handrið
Grunnmynd

MKV. Í A1	TEIKNAÐ	DAGS
1:20	SS	03.12.2013

VERK NR.	NÚMER TEIKNINGAR	ÚTGÁFA
1362	24-01	