


Samþykkt þann
24. feb. 2014
Byggingafróðrinn (Halnarfrétt)
Eh. Höfður S. Gunnlaugsson

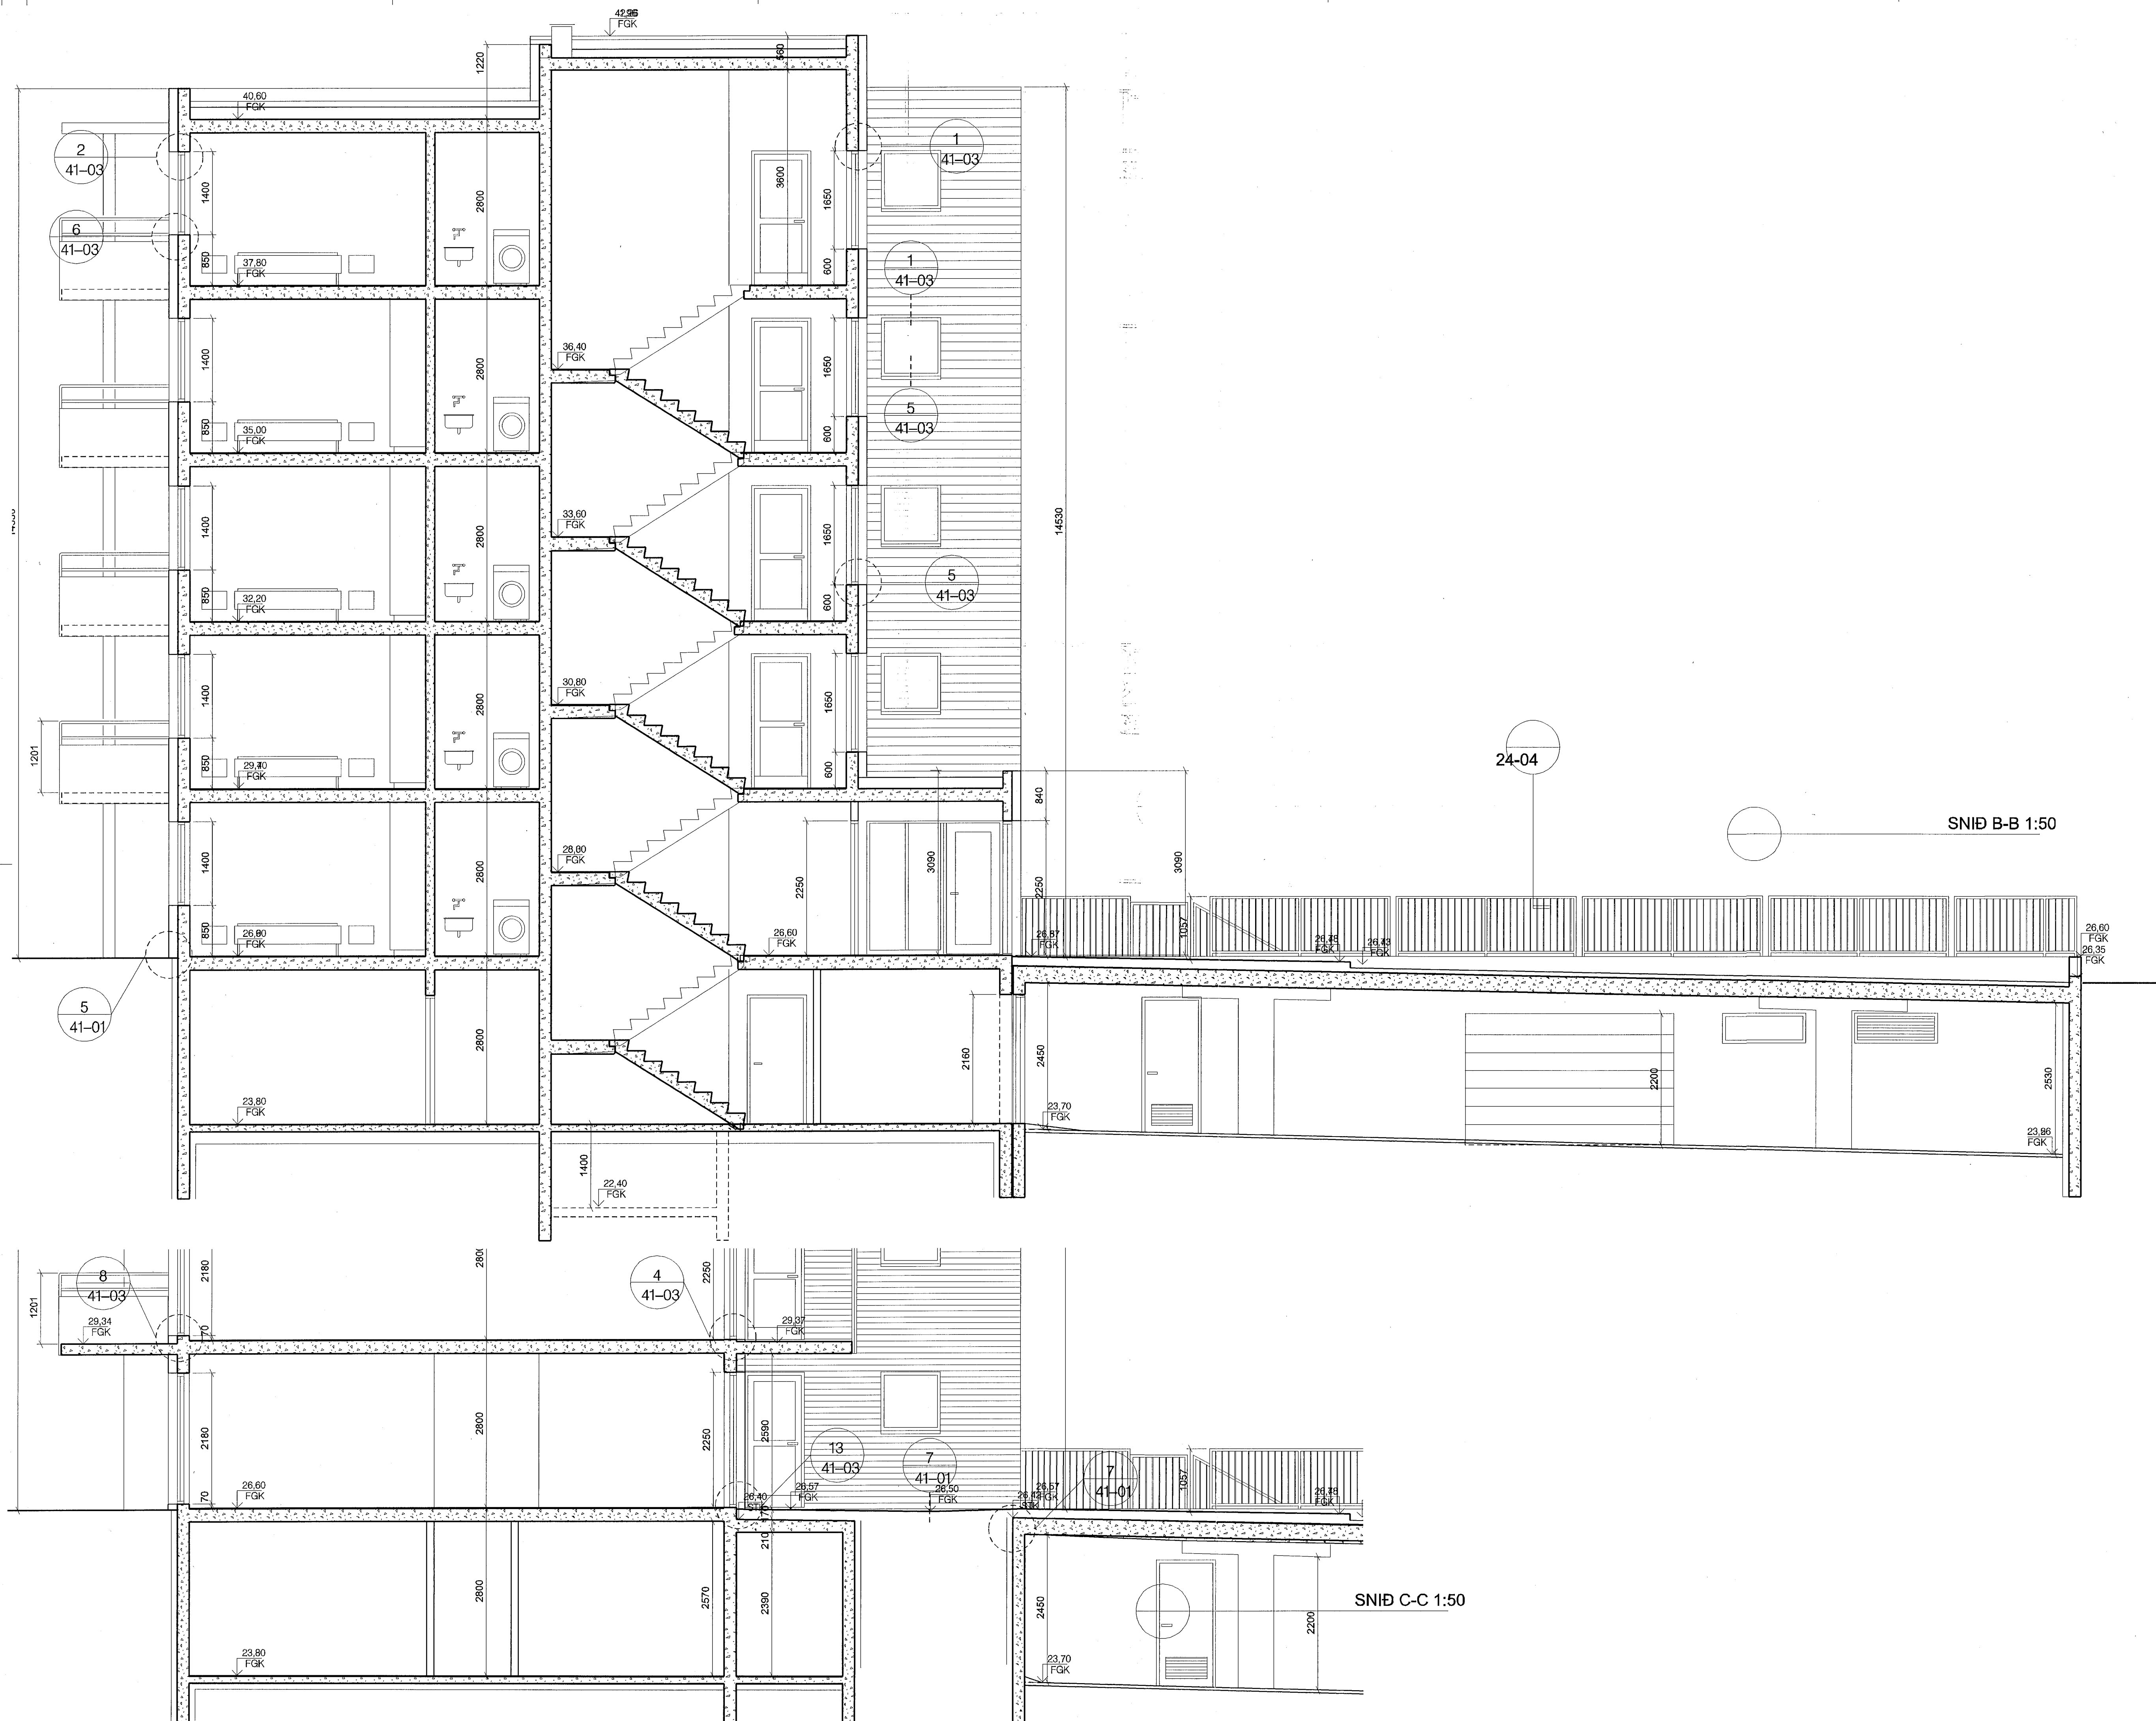

ÖTUGAFA	TEIKNAD	ÍSAMBÝRKT	Í DAGS
BREYTINGAR			

ASK Arkitektar
Göngutú 9
101 Reykjavík
Sími 515 0300
Fax 515 0319
www.ask.is

Artun aðalhöfundur: *Páll Gunnlaugsson*
Páll Gunnlaugsson arkitekt FAU M. 210552-2199

ASK
ARKITEKTAR

SKIPALÓN 23
VERKTEIKNINGAR

VERKFR. NÚM.	NÚMUR TEIKNINGAR	MÖV. Í A1
1362	20-21	1:50

Sneiðing B-B og C-C

TEIKNAD	DAGS	ÖTUGAFA
SS	03.12.2013	