


SNI* A-A 1:50

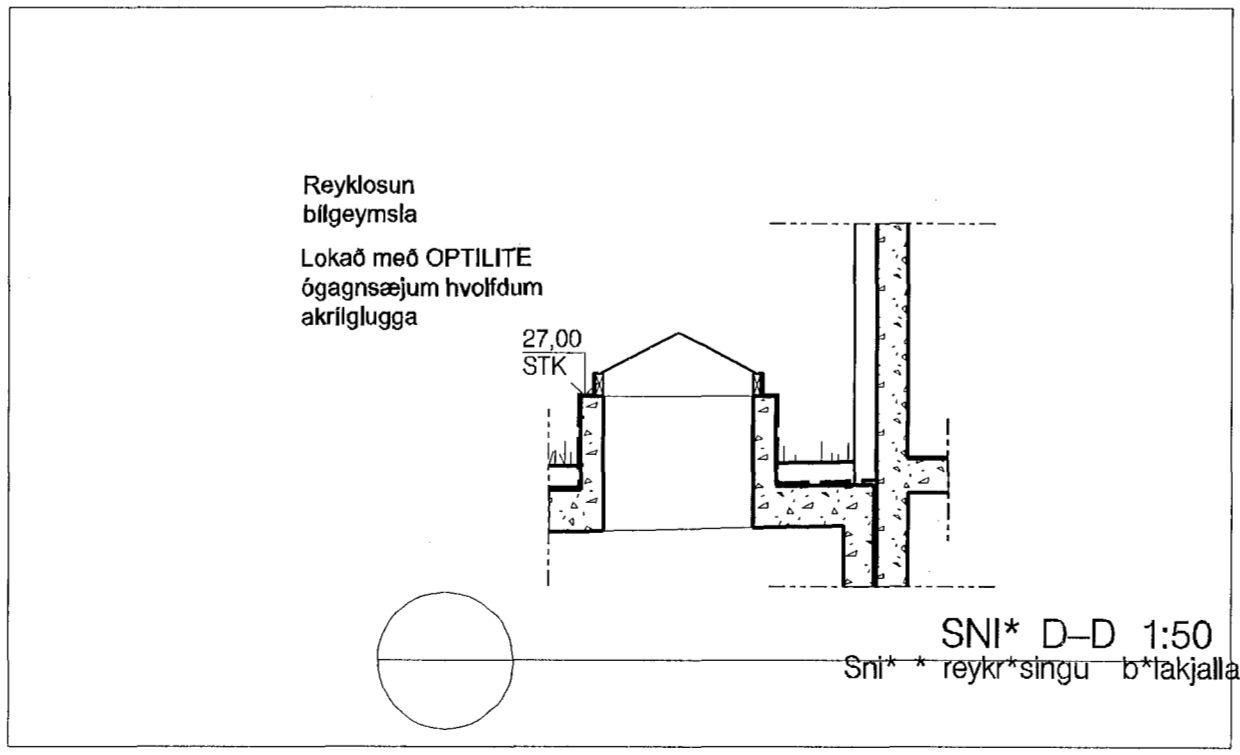

ÚTGÁFA	TEKNAÐ	SAMÞYKKT	Í DAG
BRÉYTINGAR			
ASK Arkitektar Geirgötu 9 101 Reykjavík Sími 515 0300 Fax 515 0319 www.ask.is			
Átlun aðstoðunar: <i>Páll Gunnlaugsson</i> Páll Gunnlaugsson arkitekt F.h. kl. 210552-2199			
SKIPALÓN 23 VERKTEIKNINGAR			
HEITI TEIKNINGAR:			MRG.1 A1
Sneiðing A-A			1:50
Sneiðing D-D			SS
DAGS:			03.12.2013
VERK NÚM.	NÚMÉR TEIKNINGAR	ÚTGÁFA	
1362	20-20		